



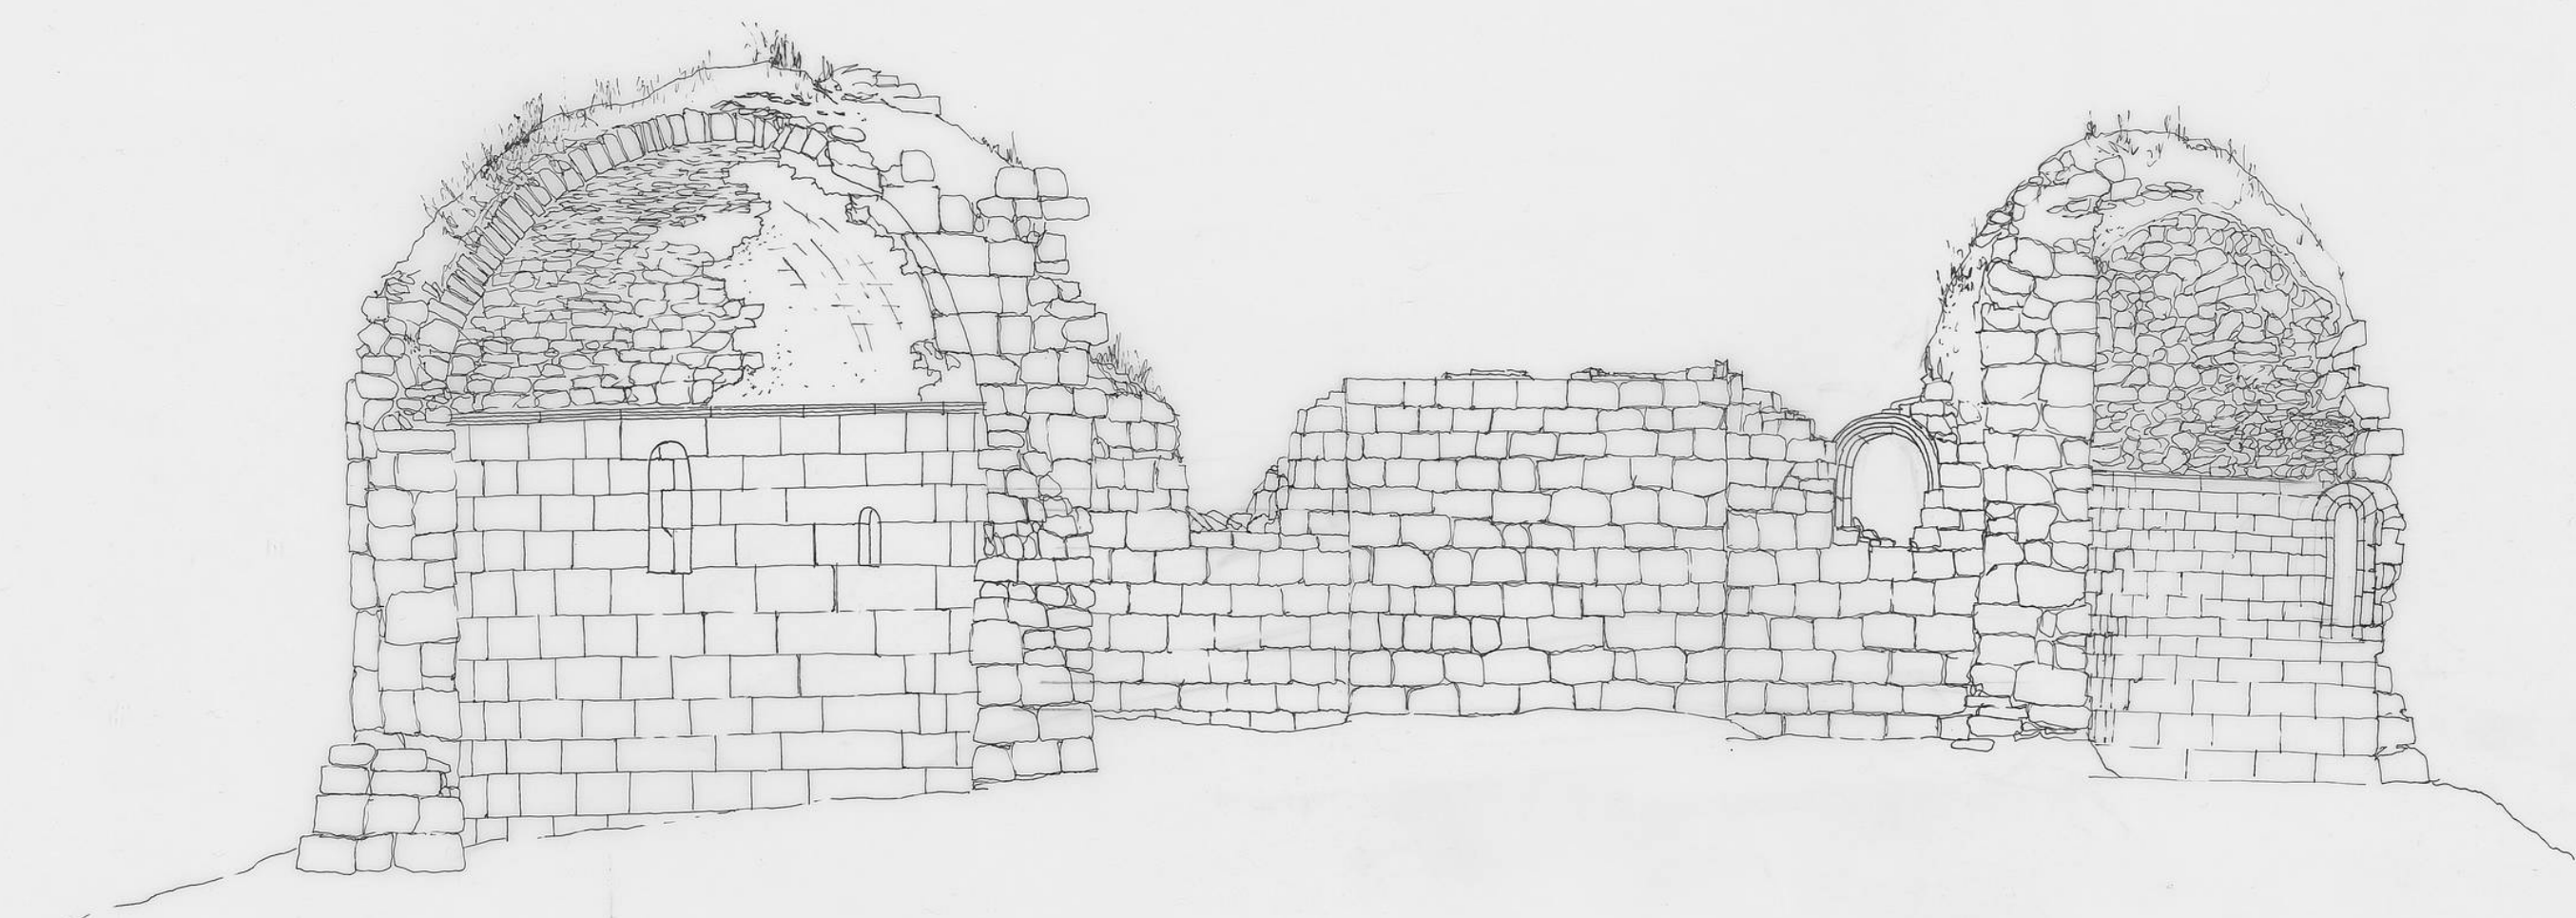

0 1 2 3

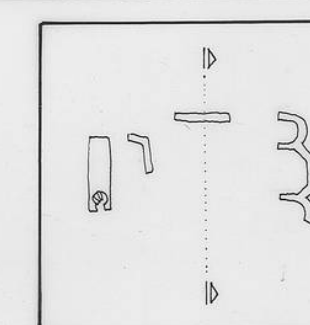

S. JUAN

MONTEALEGRE

LEON

SECCION TRANSVERSAL

ESCALA 1:50

OCTUBRE/94

