



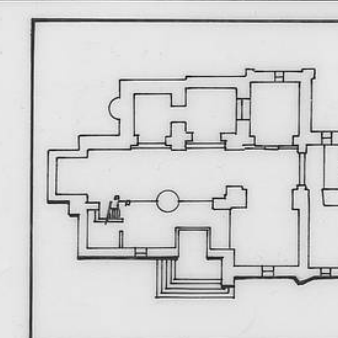

SANTA EULALIA CELADA DE ROBLECEDO
DOCUMENTACION GRAFICA PALENCIA
ALZADO SUR
ESCALA 1:50 FEBRERO/93

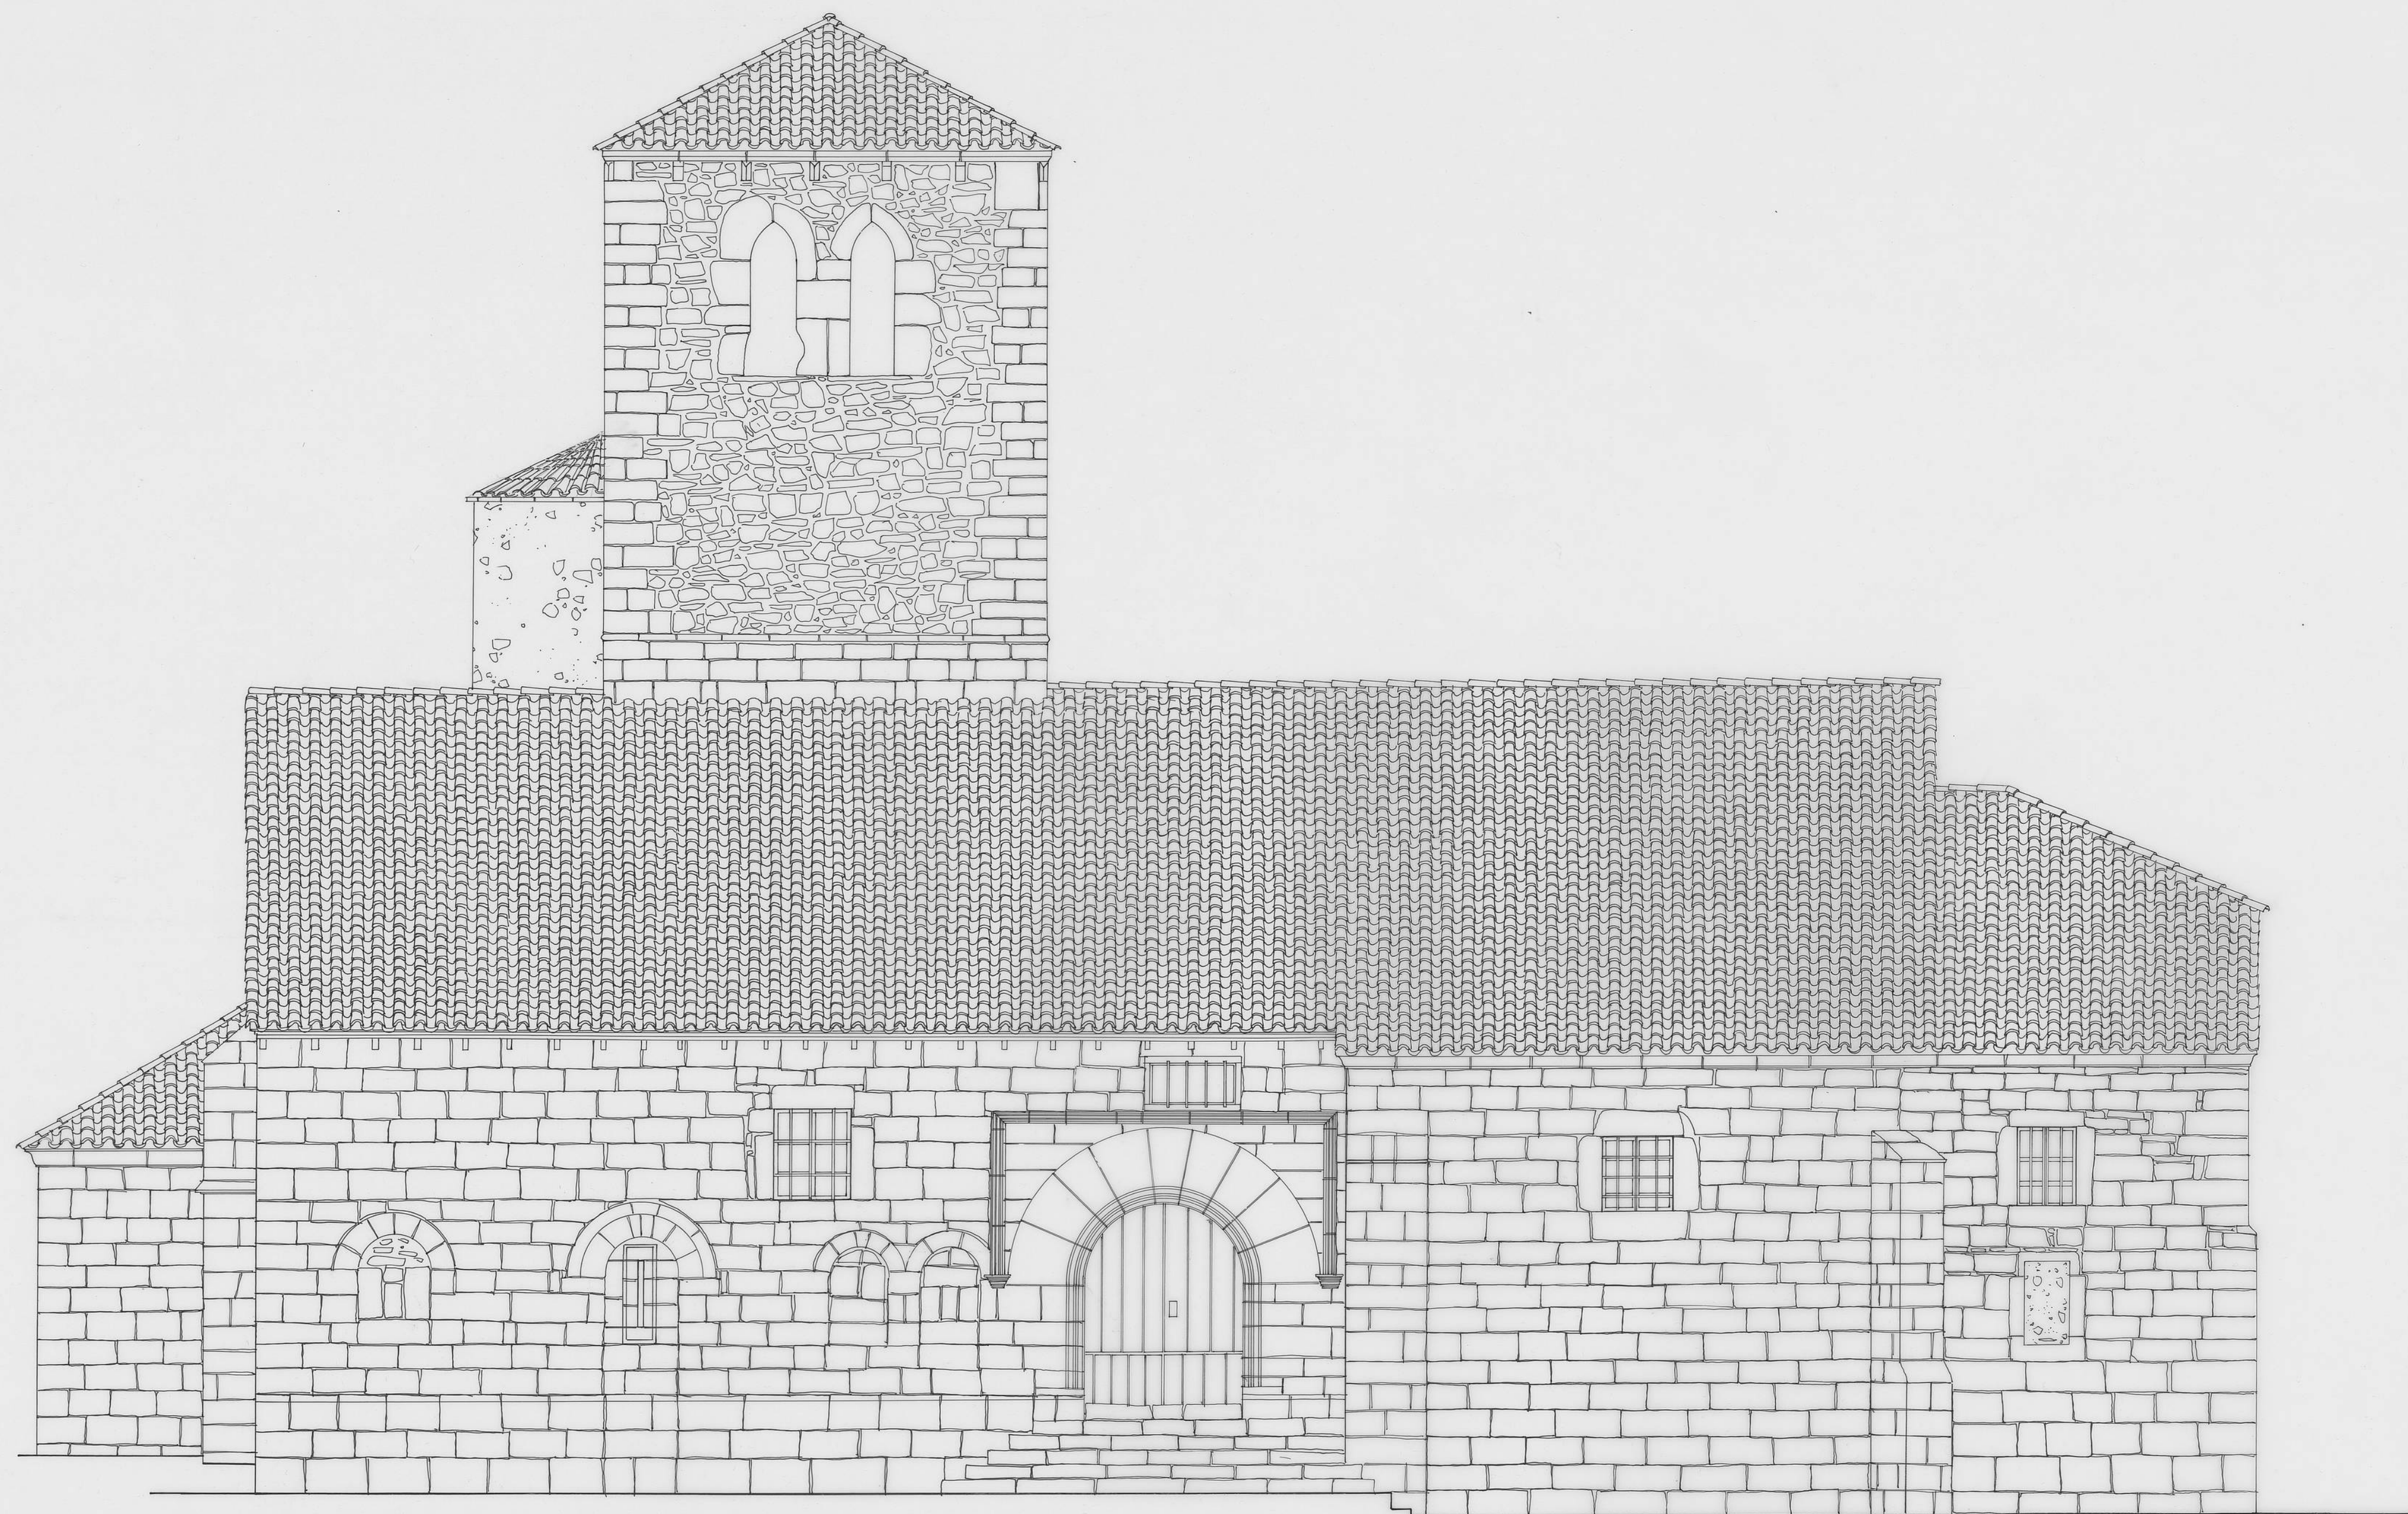