



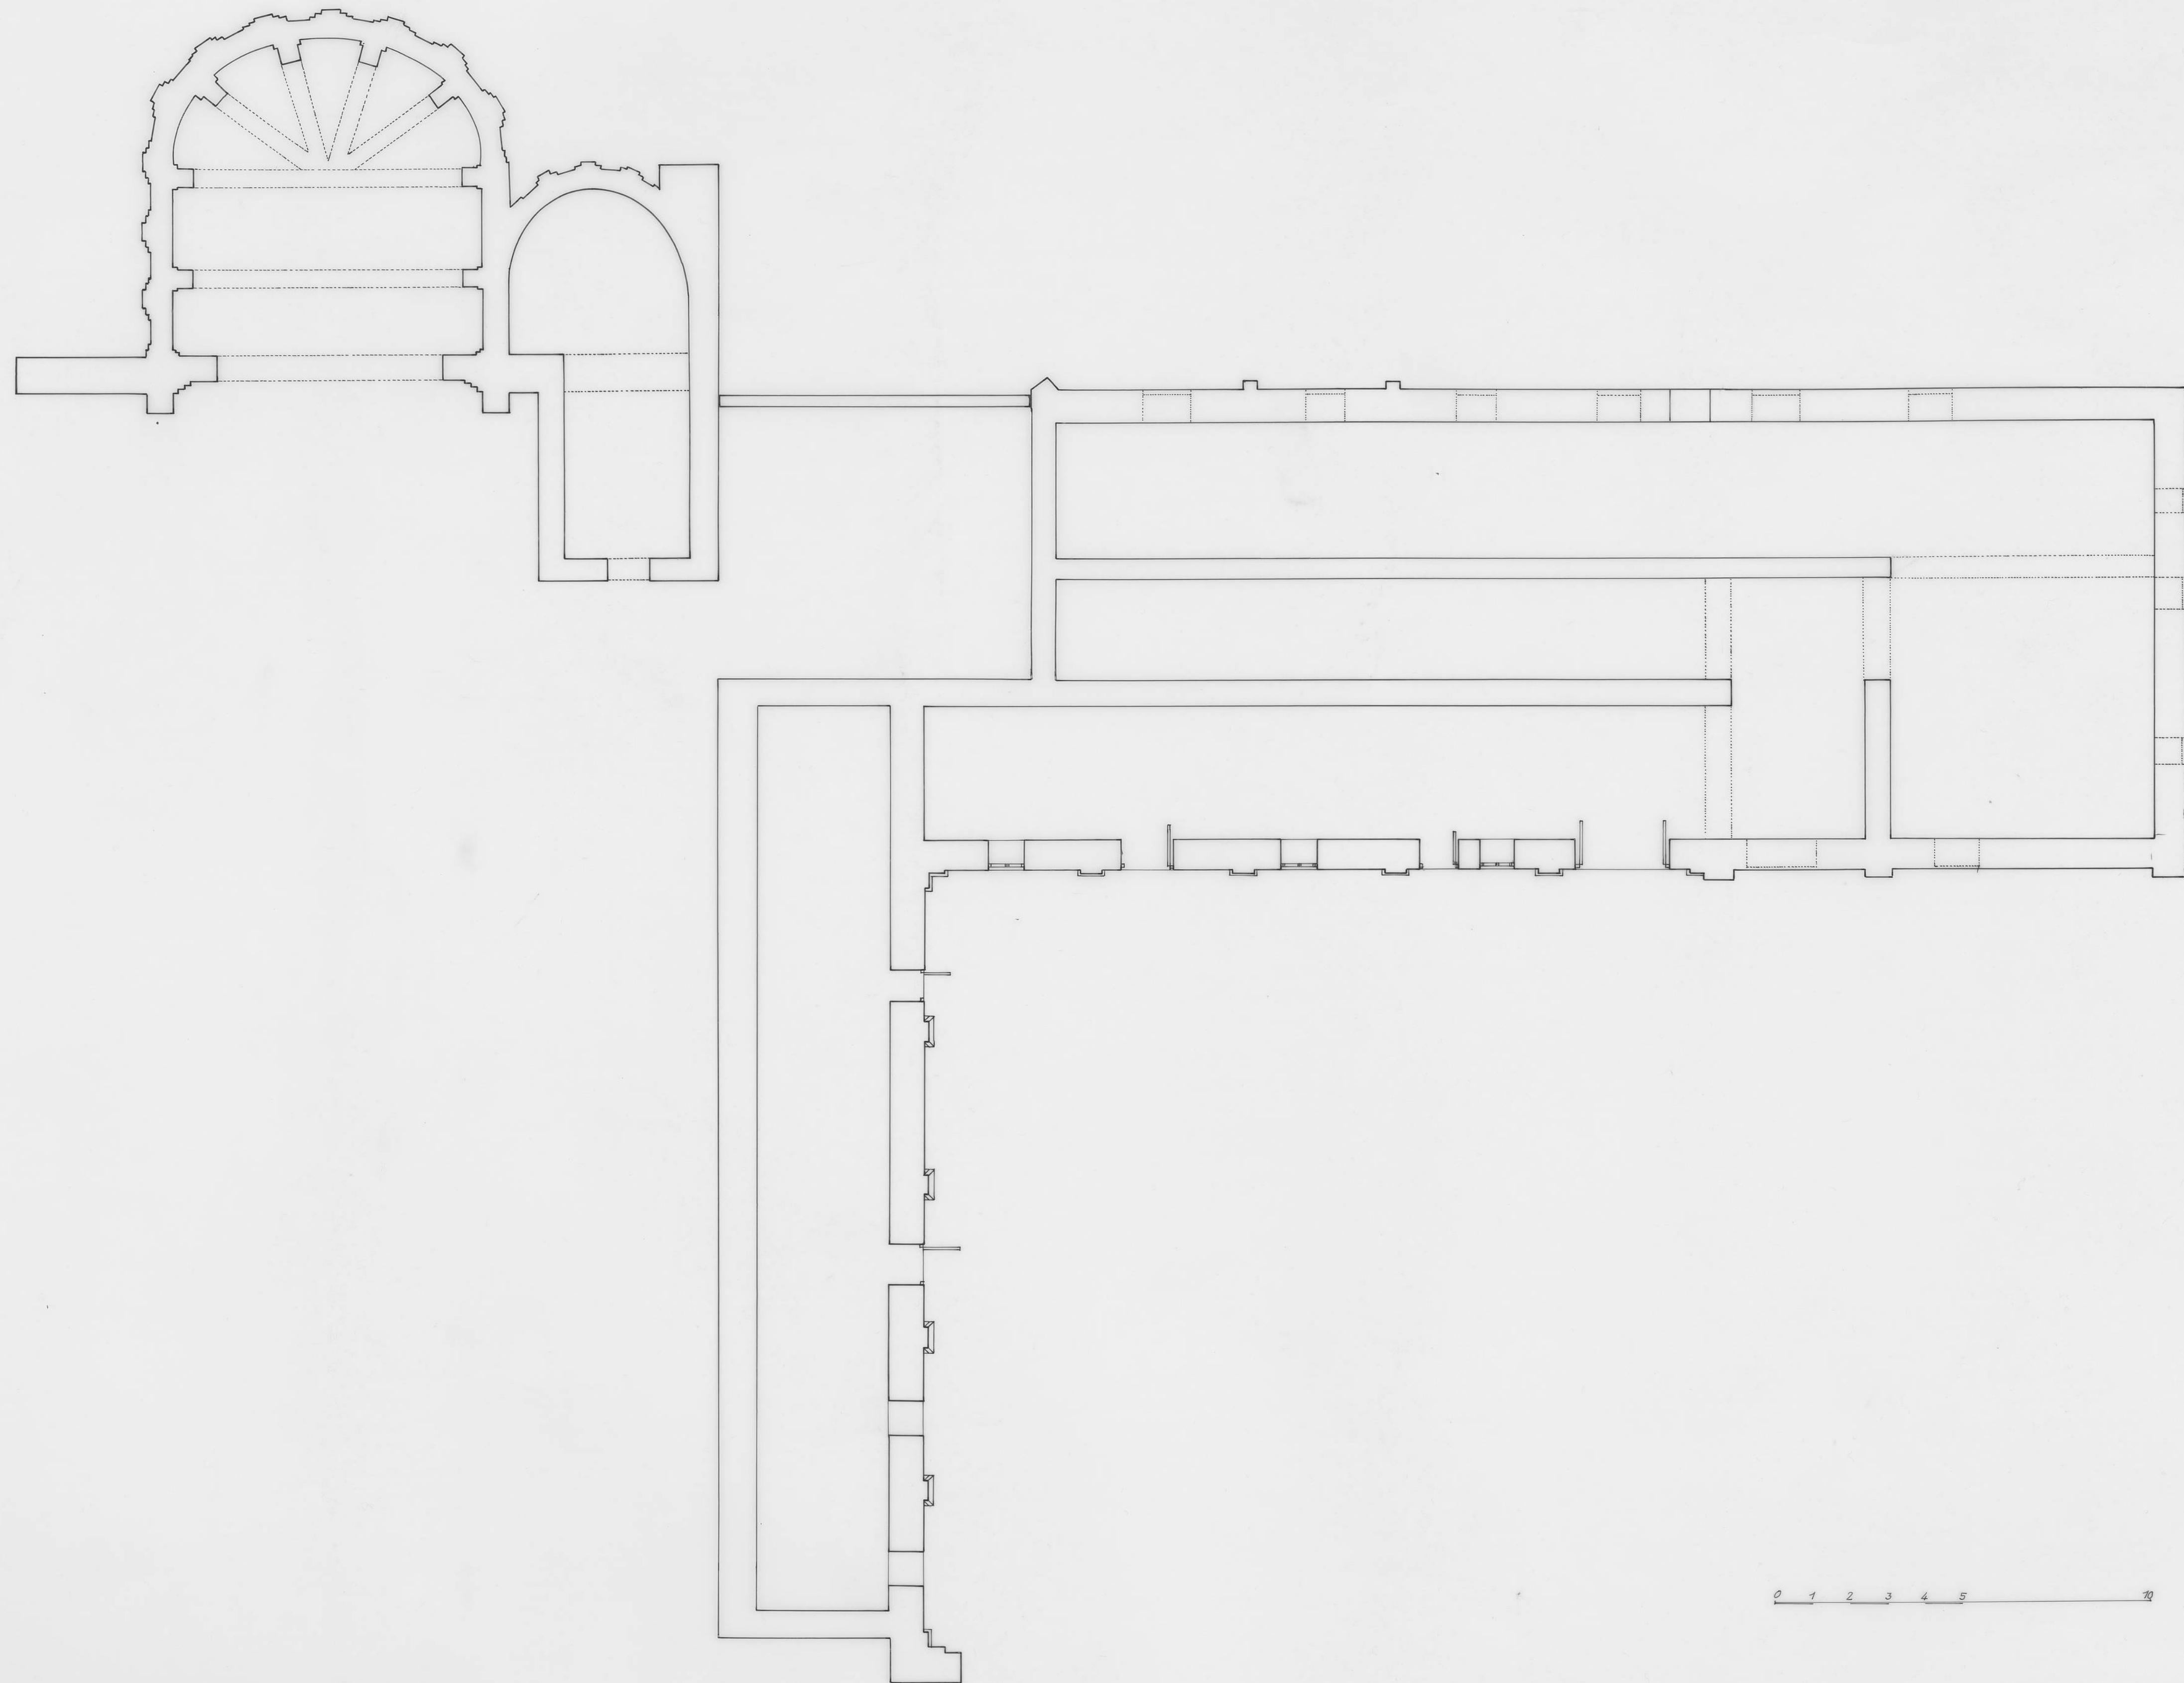

0 1 2 3 4 5 10

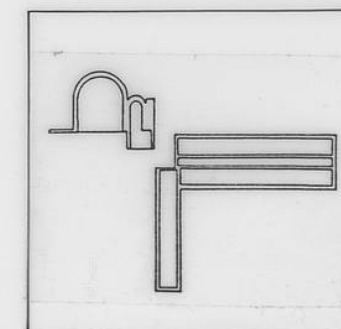

MONASTERIO
STA MARIA DE LA VEGA
DOCUMENTACION GRAFICA
PLANTA
ESCALA 1:100
FEBRERO /93

