



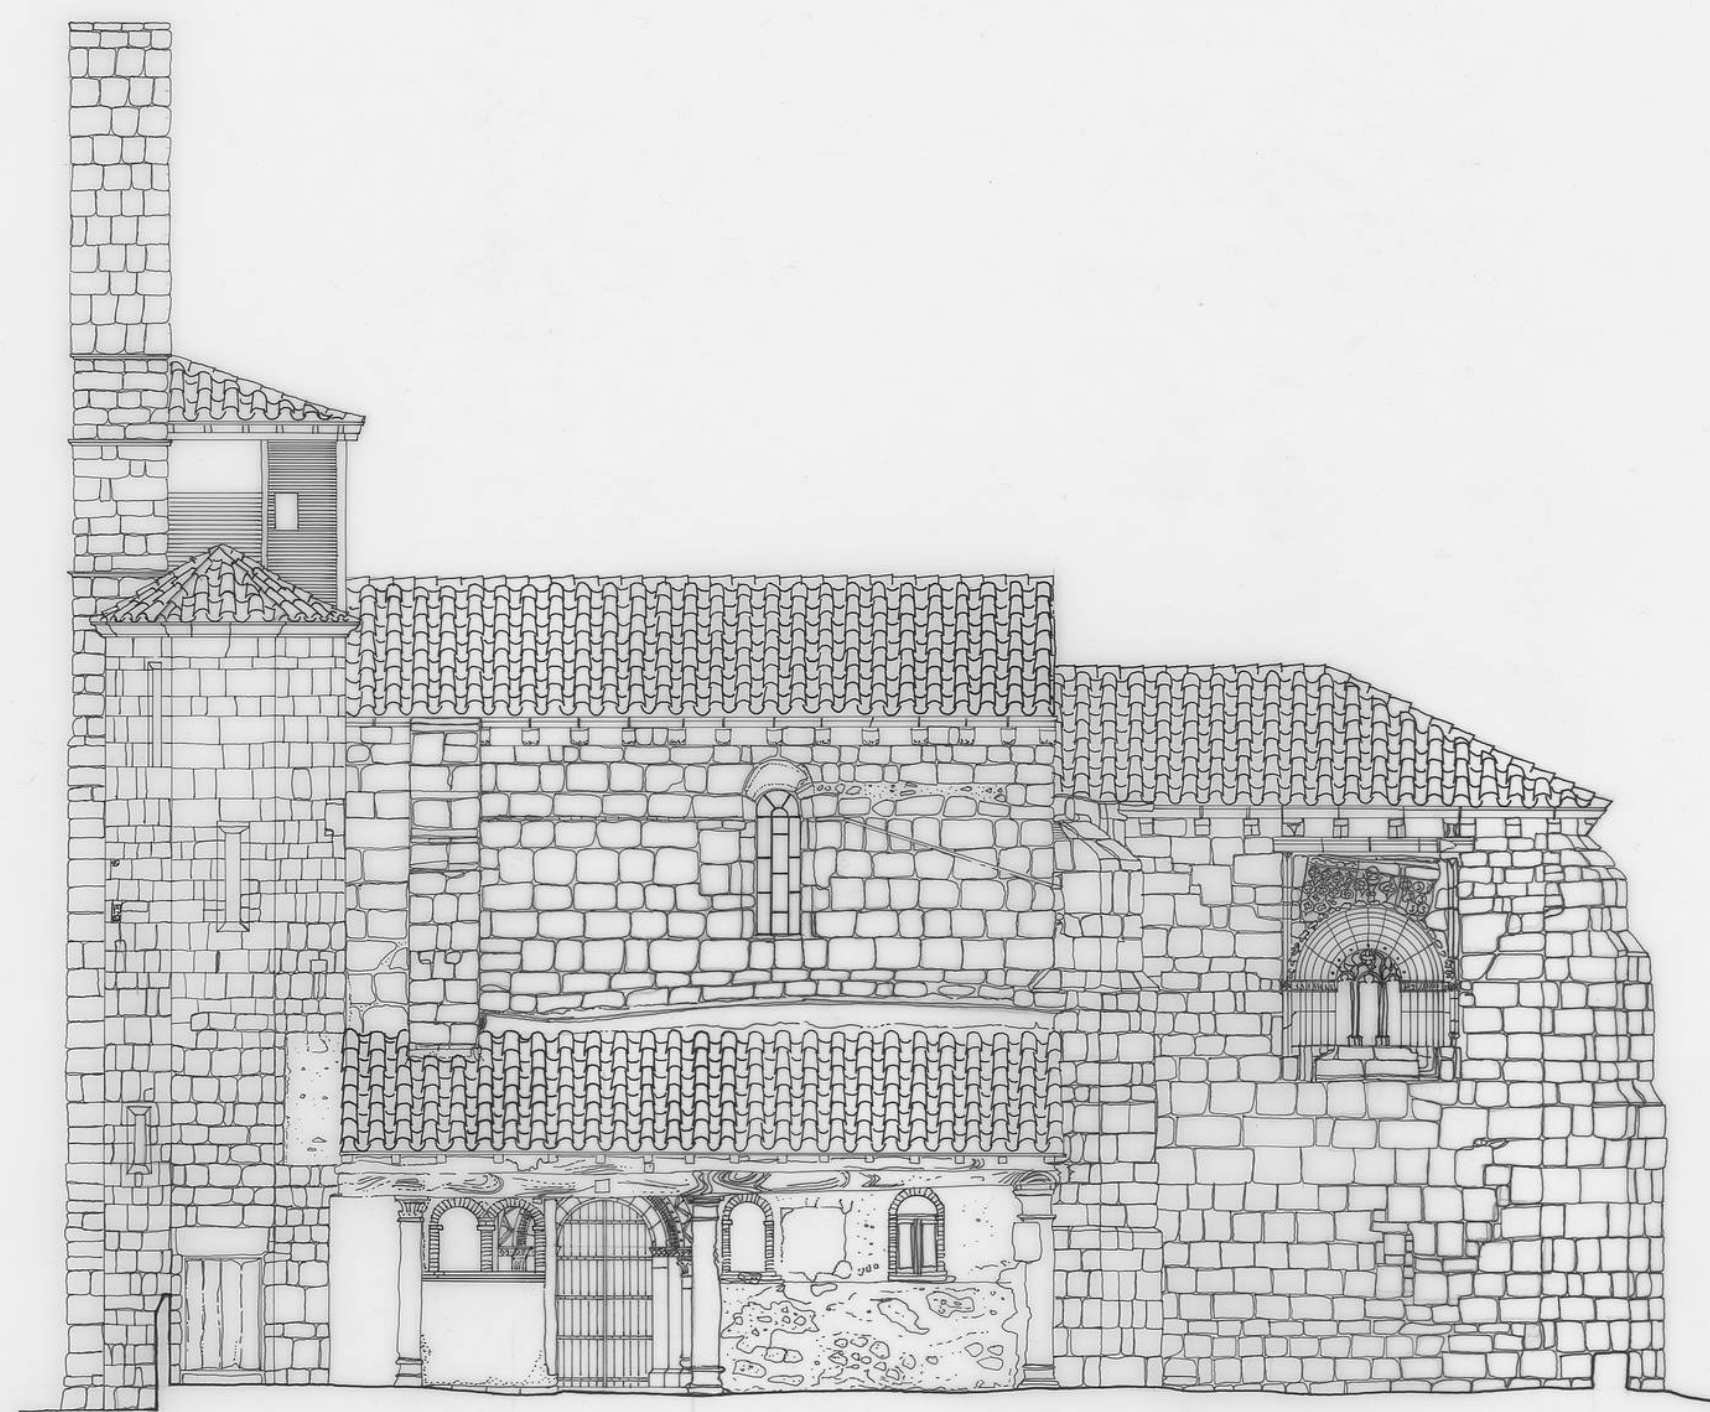

0 1 2 3 4 5 10

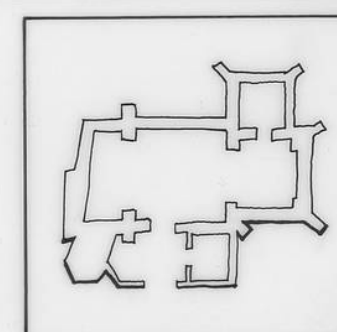

SAN VICENTE

VEGA DE BUR

DOCUMENTACION GRAFICA

PALENCIA

ALZADO SUR
ESCALA 1:100

MARZO/93