
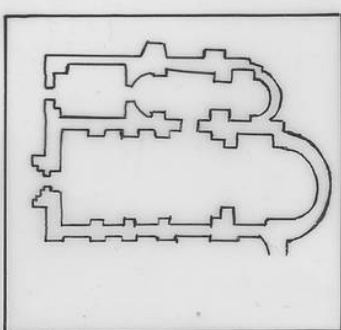


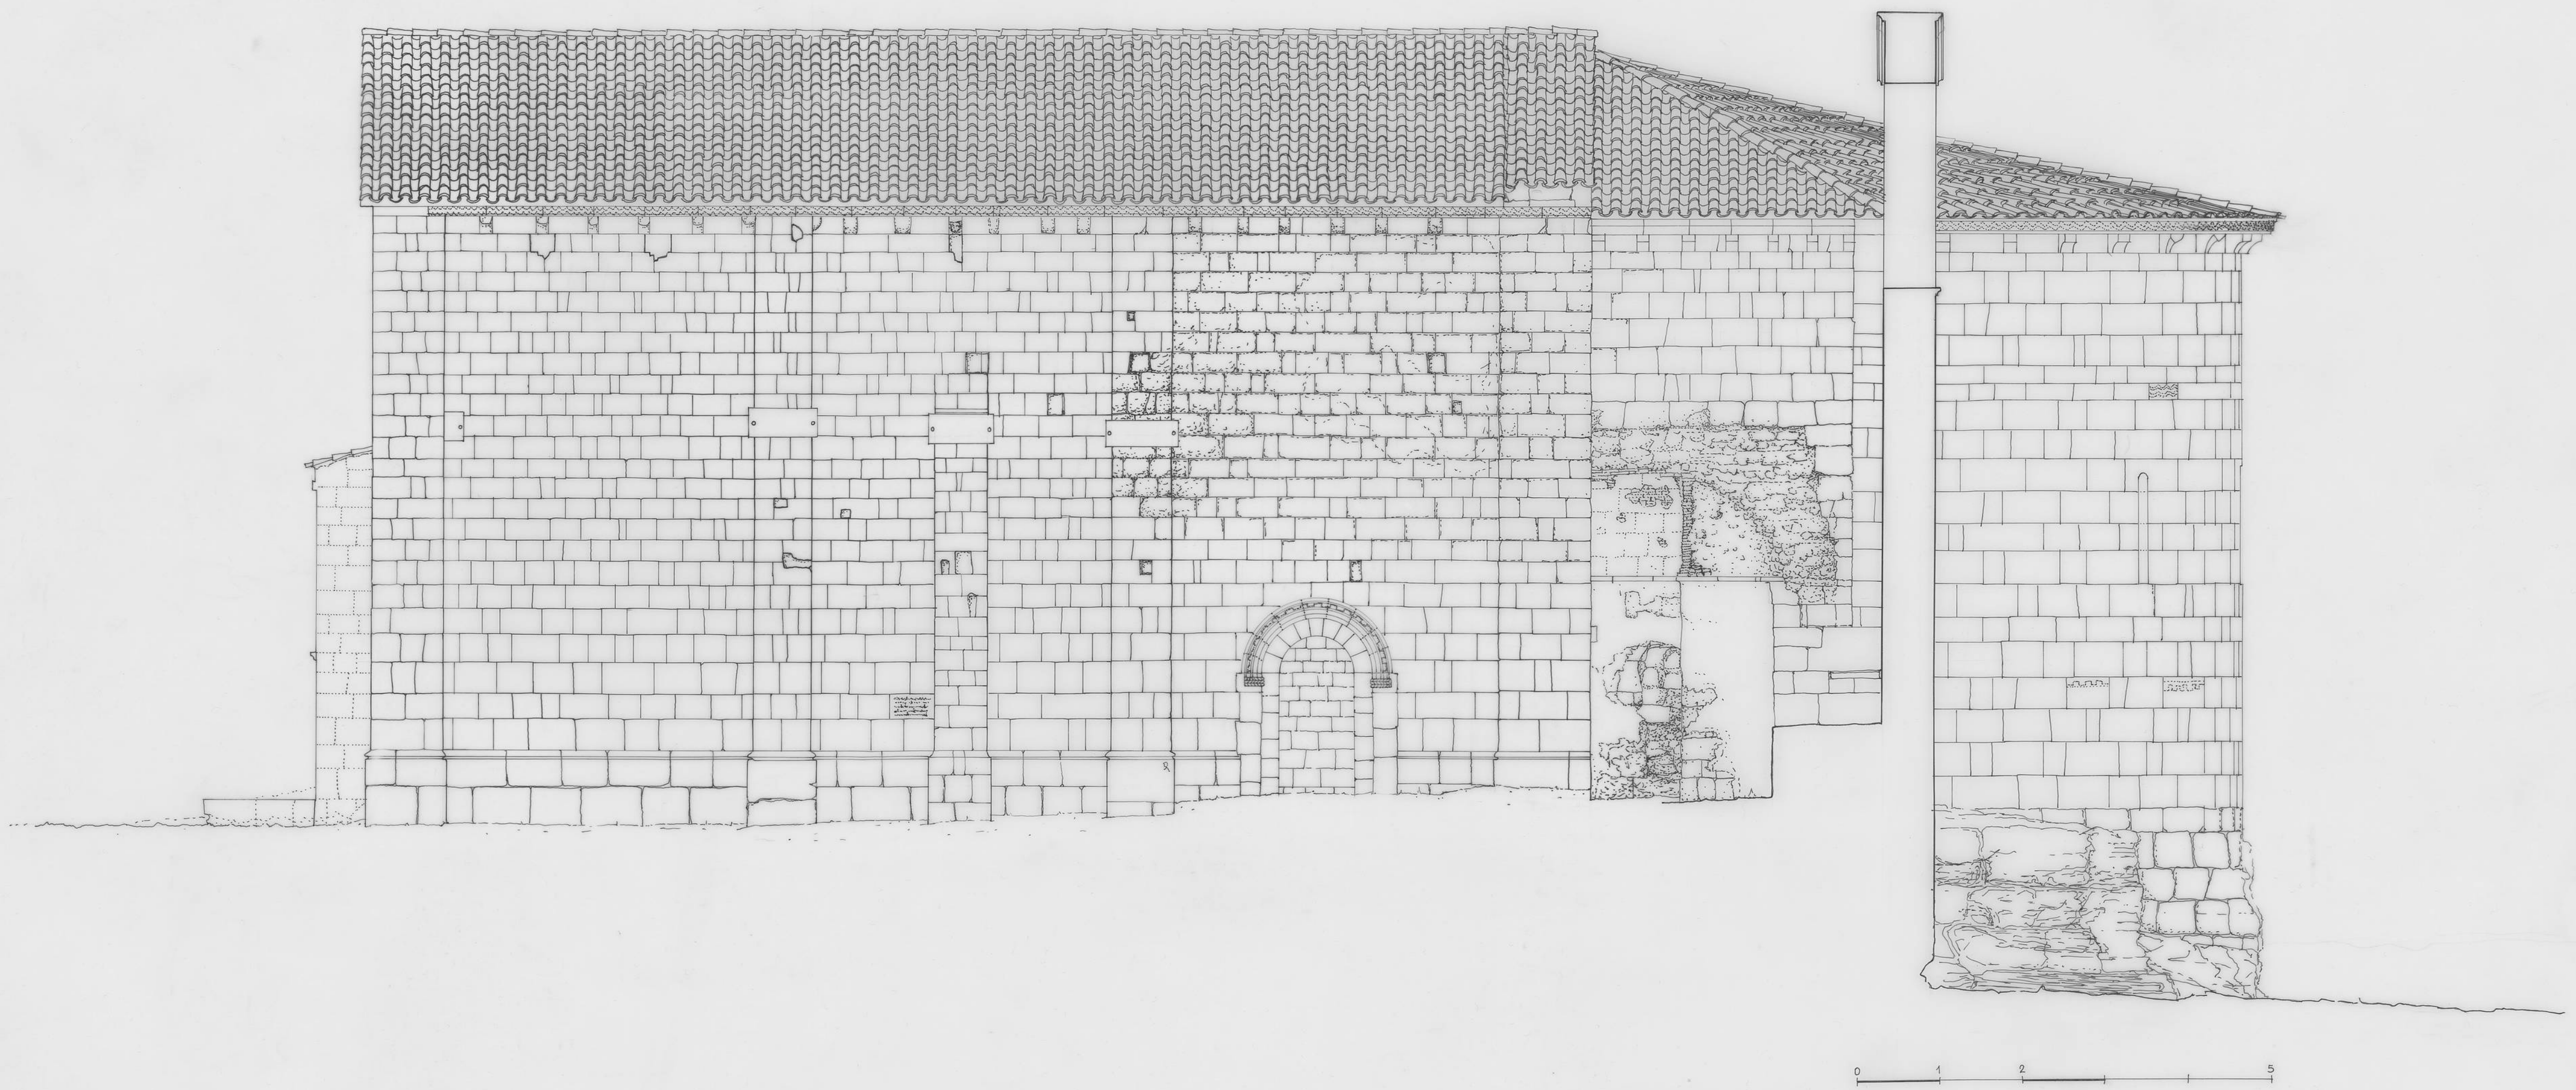

SAN FRUTOS del DURATON

DOCUMENTACION GRAFICA

ALZADO SUR

ESCALA 1:50

SEGOVIA



MAYO/93