
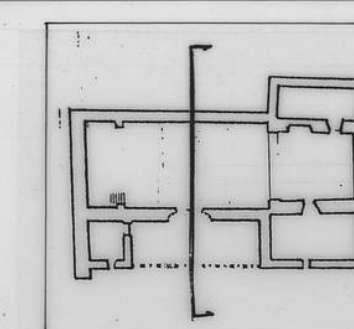


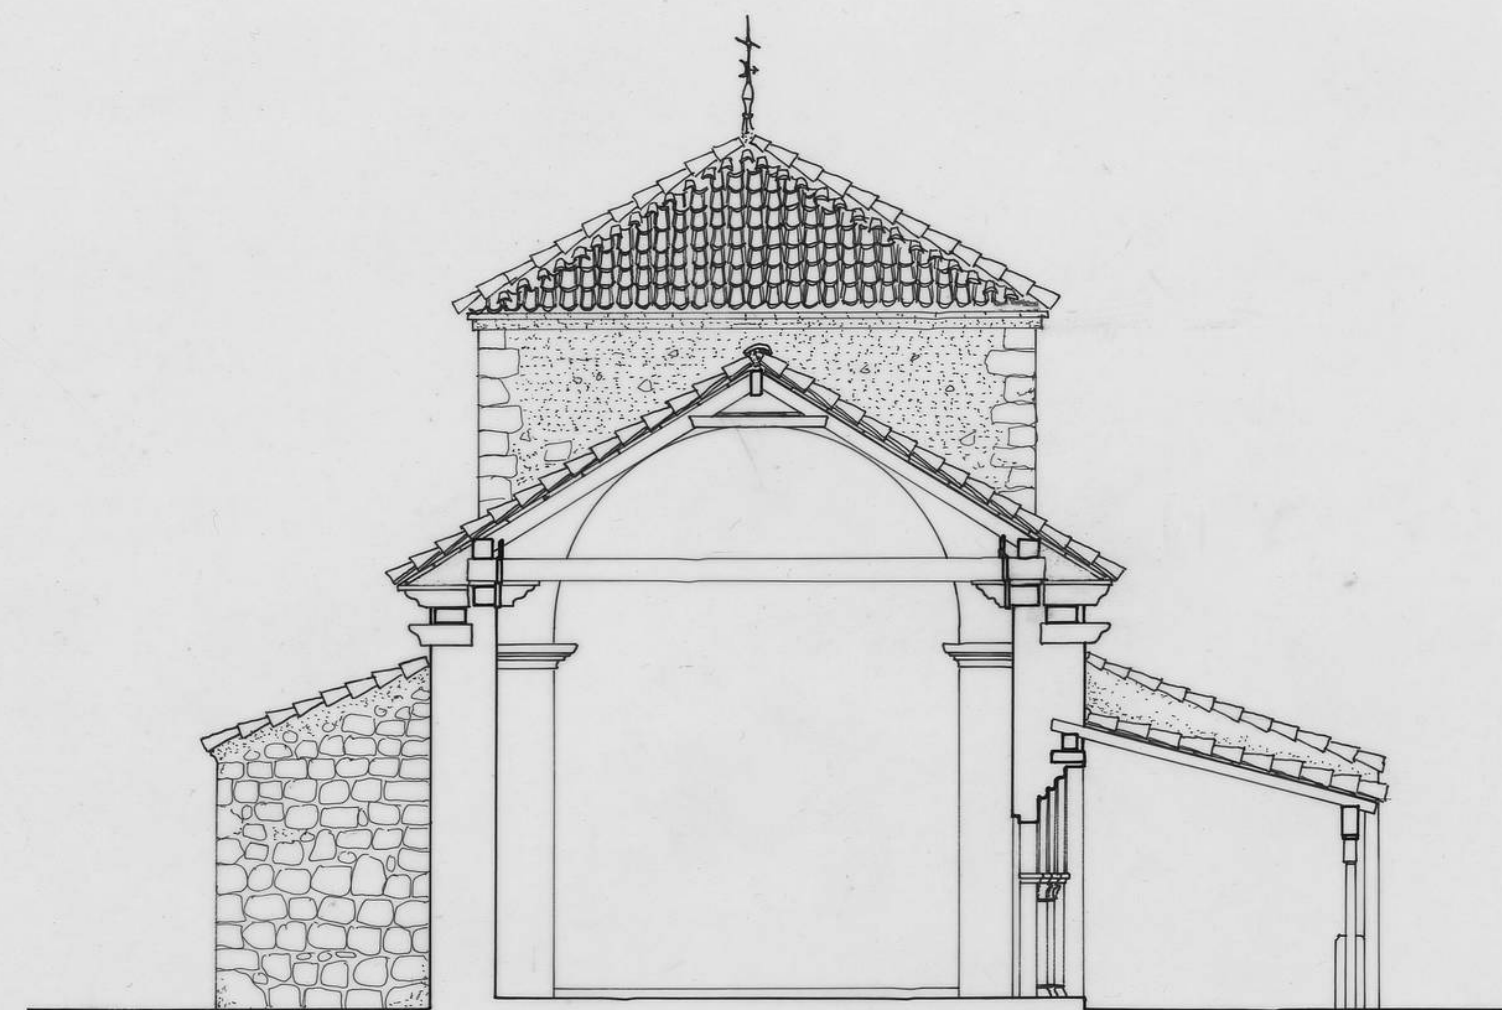

SANTIAGO APOSTOL ZAYAS DE BASCONES

DOCUMENTACION GRAFICA

SECCION TRANSVERSAL

ESCALA 1:100

ENERO/95

SORIA

