
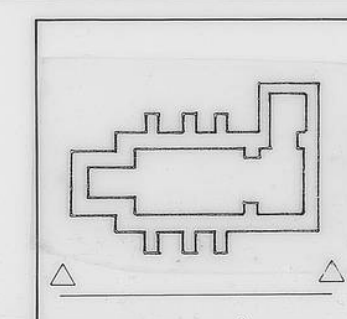


PLANO DE LA ZEPEDA - PLAN I
FECHA FEB - 95
ESCALA 1:100
AUTOR

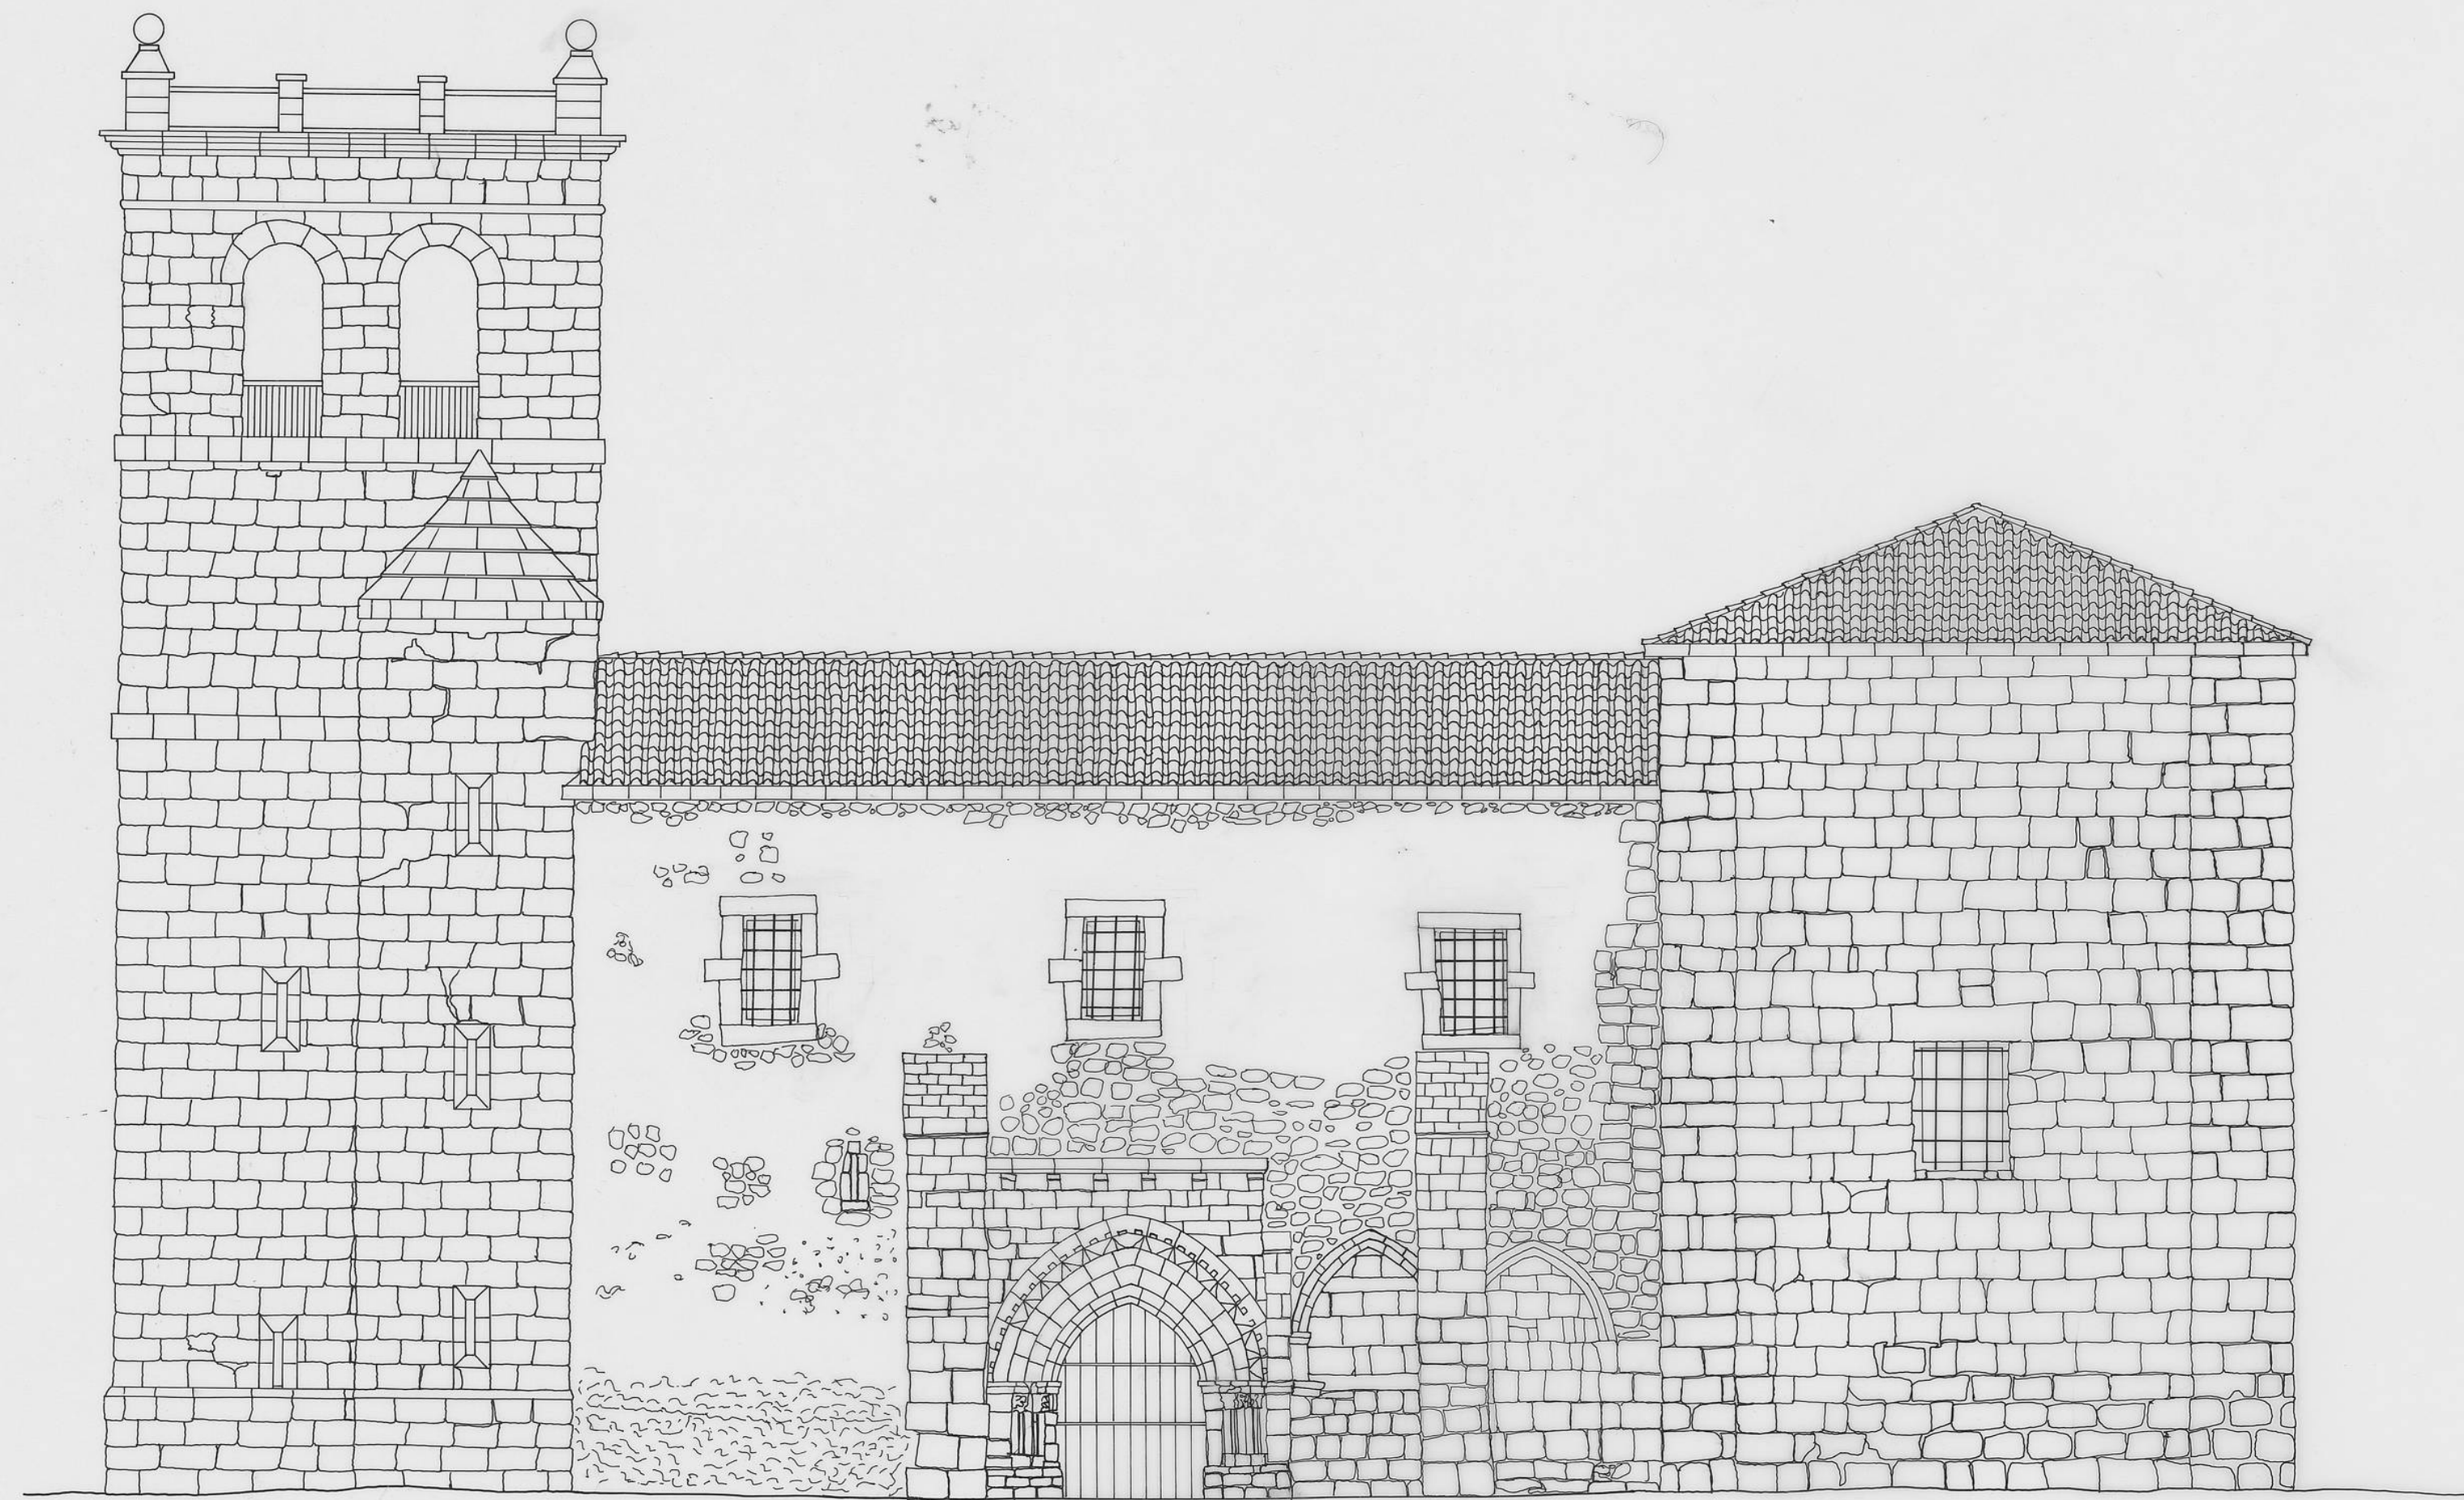

DOCUMENTACION GRAFICA
ALZADO NORTE
ESCALA 1:100

FEBRERO/95

COGECES
VALLADOLID

