



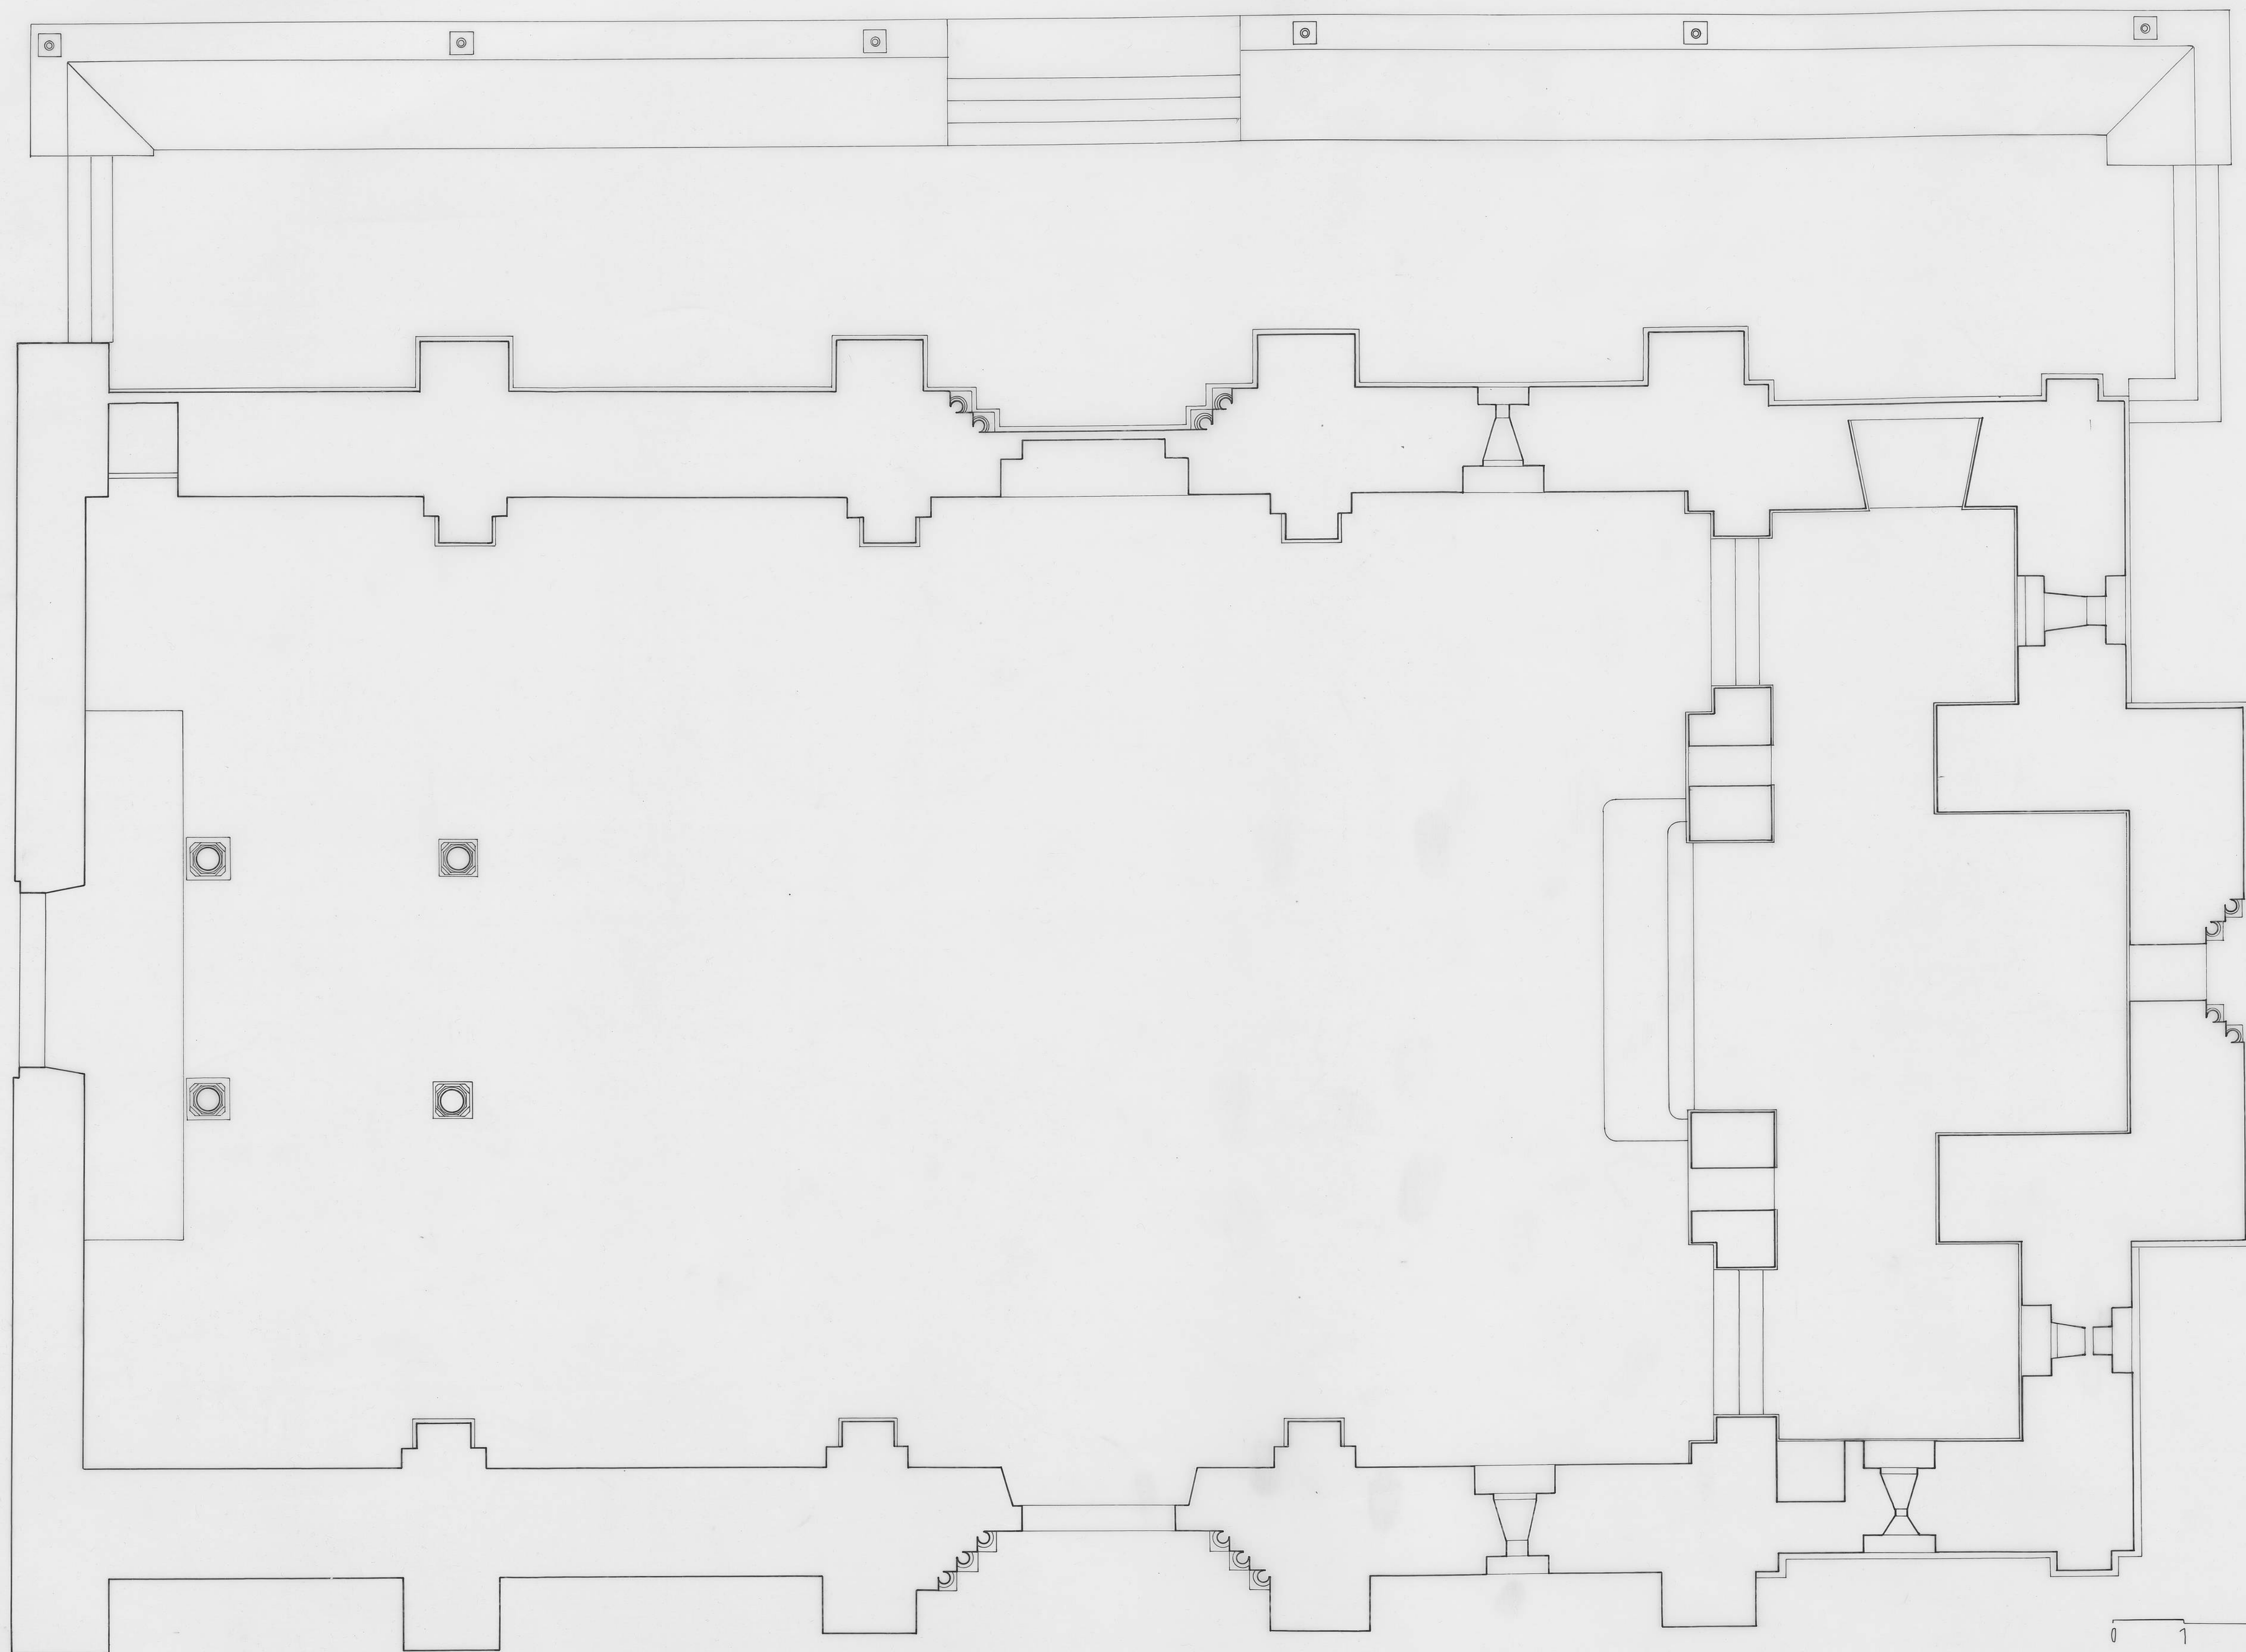

0 1 2 3

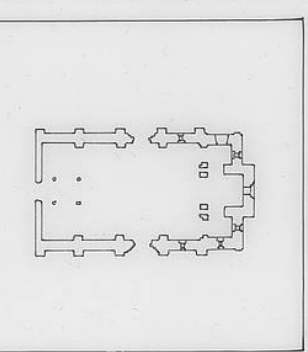

ESTADO ACTUAL
PLANTA
ESCALA 1:70

SAN ESTEBAN
ZAMORA
OCTUBRE/91

