



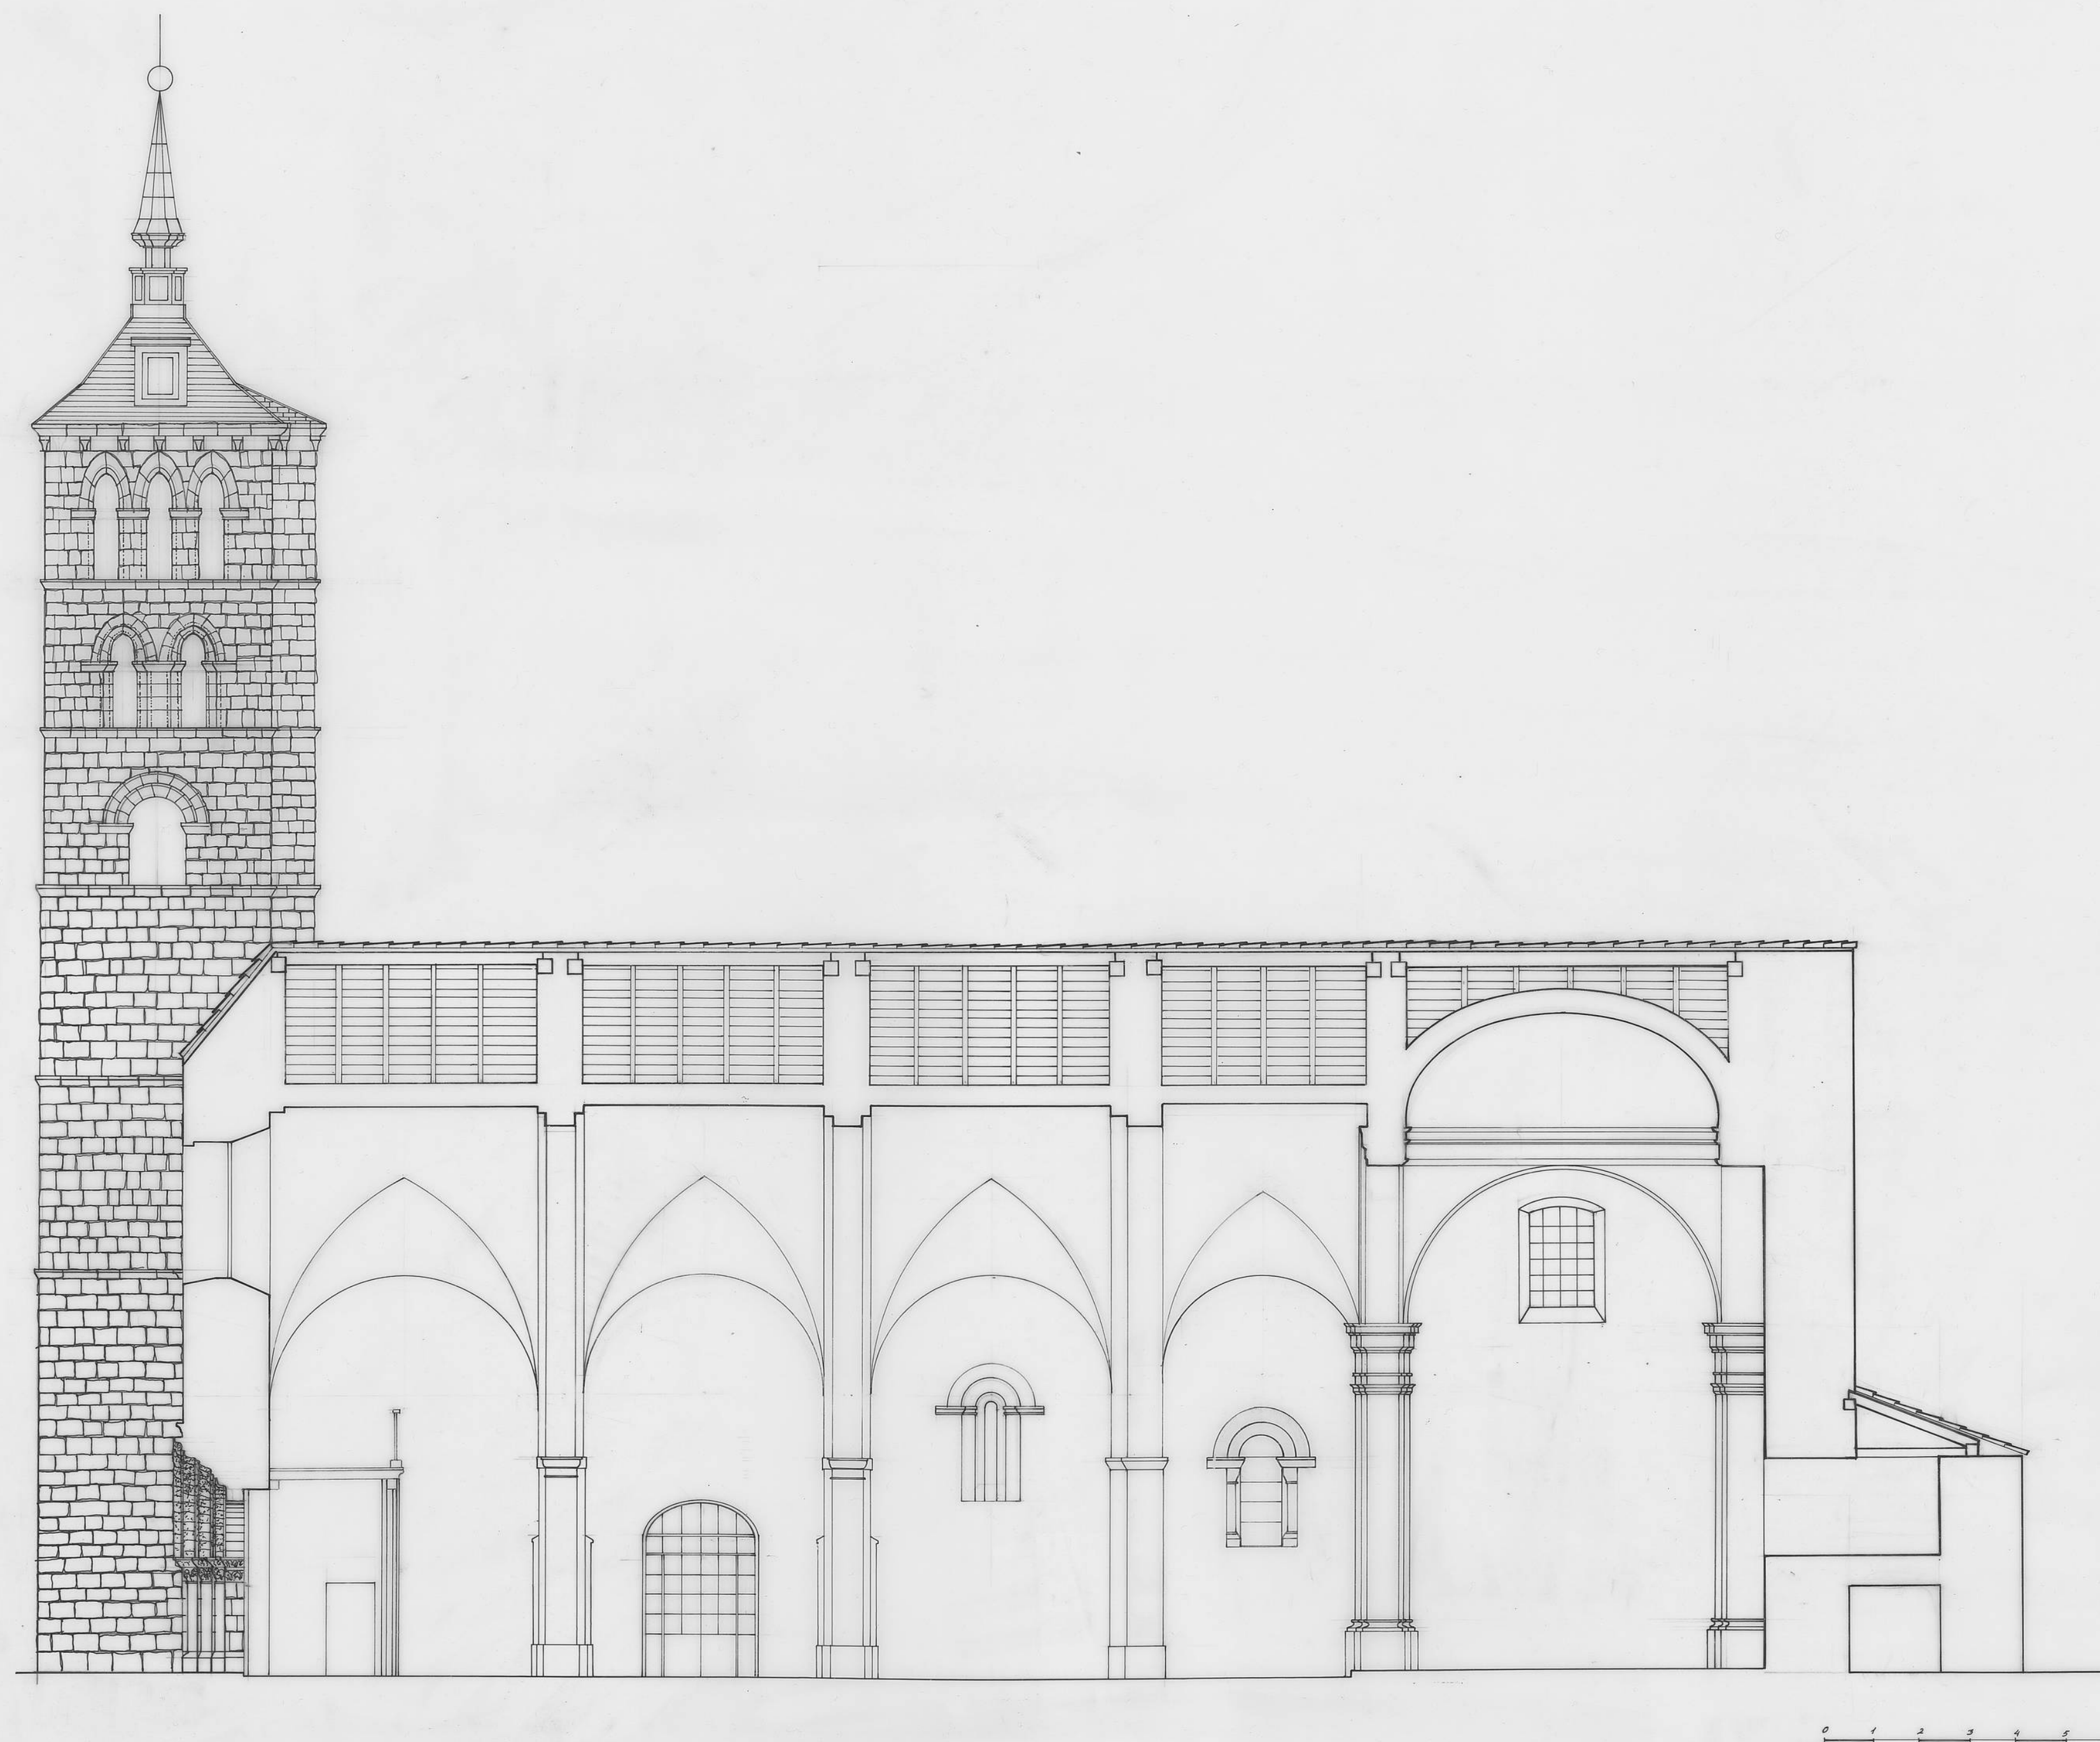

0 1 2 3 4 5 10

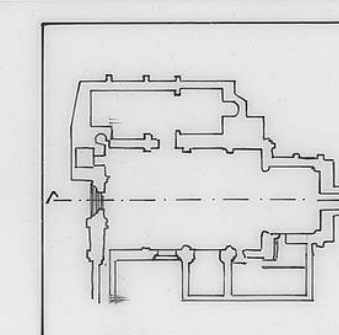

SAN VICENTE

DOCUMENTACION GRAFICA

SECCION
ESCALA 1:100

ZAMORA



ENERO/94