



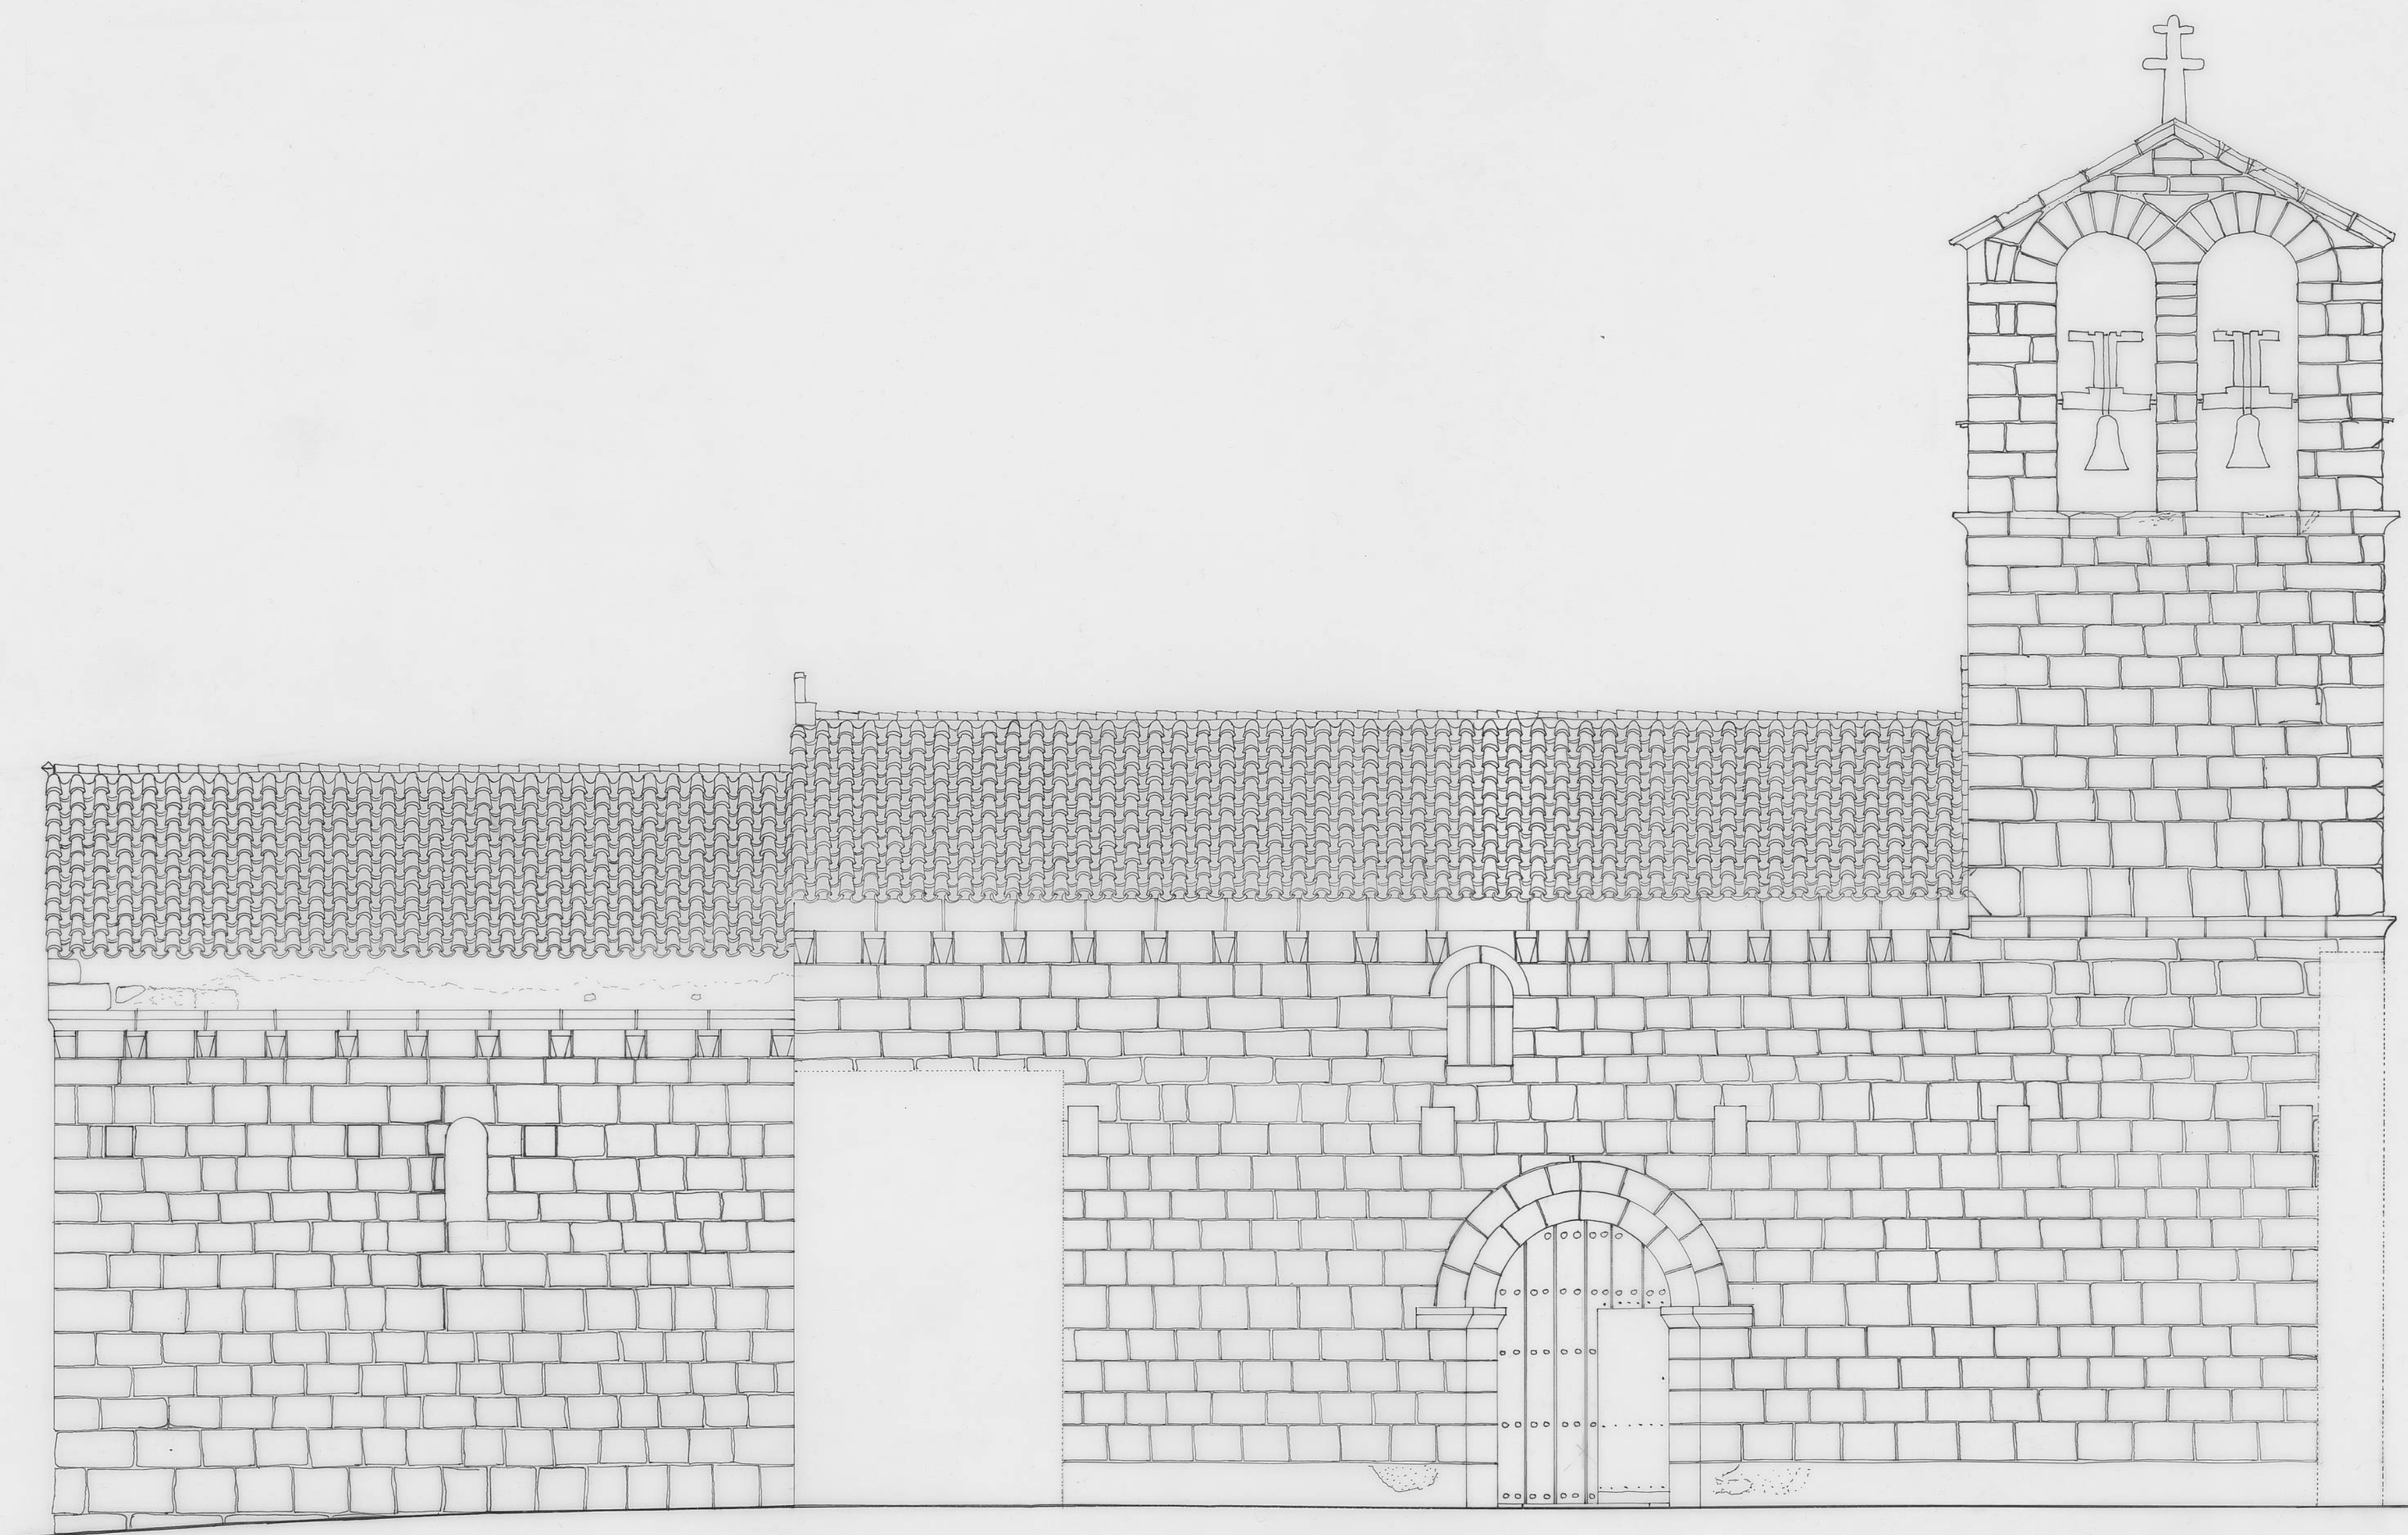

0 1 2 5

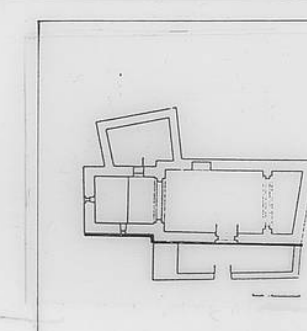

SANTO SEPULCRO

ZAMORA

DOCUMENTACION GRAFICA

ALZADO SUR
ESCALA 1:50

ENERO/94

