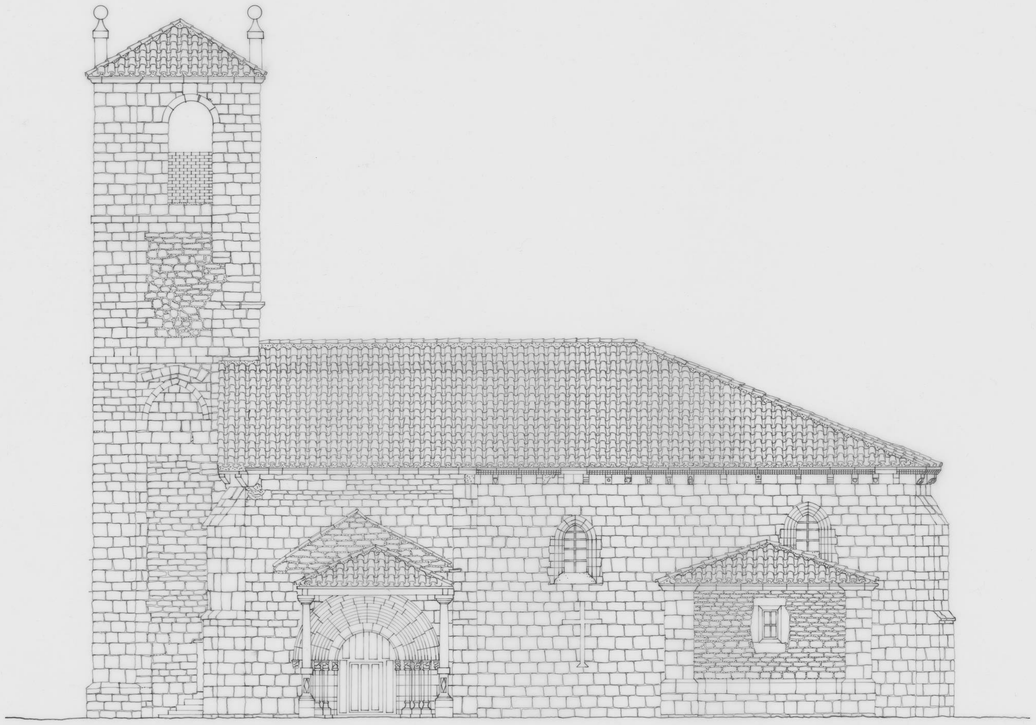

0 1 10

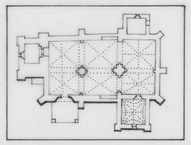

FUNDACIÓN S^TA MARÍA LA REAL - Centro de Estudios del Románico

TEMA : IGLESIA
ADVOCACIÓN : SAN JUAN BAUTISTA
POBLACIÓN : MONTORIO . BURGOS
PLANO : ALZADO SUR
FECHA : MAYO '98 ESCALA 1:100
AUTOR : MONICA MONTAUT