



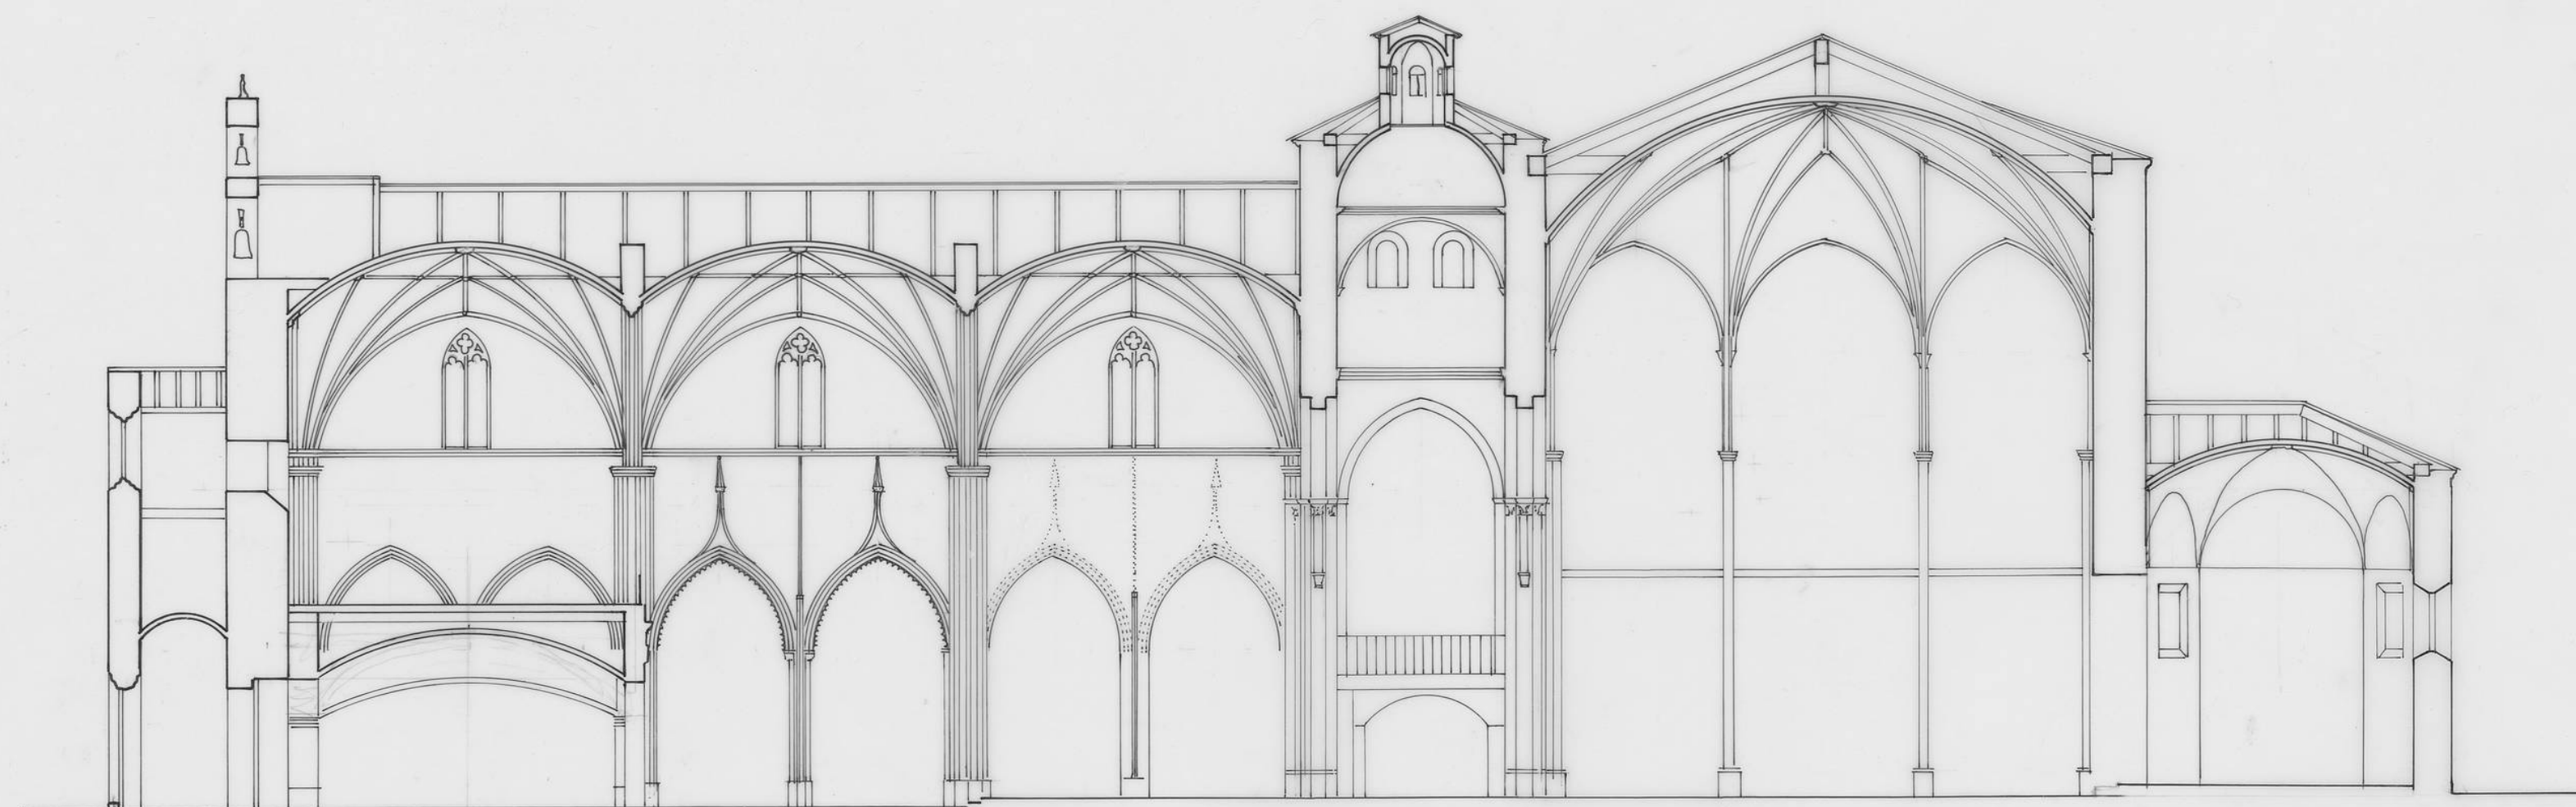

0 2 4 20

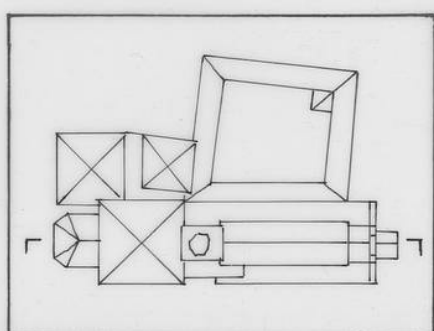

FUNDACIÓN S^{TA} MARÍA LA REAL - Centro de Estudios del Románico

TEMA	IGLESIA ROMANICA	
ADVOCACIÓN	SAN SALVADOR DE OÑA	
POBLACIÓN	OÑA (BURGOS)	
PLANO	SECCION LONGITUDINAL	
FECHA	8-1-1998	ESCALA 1:200
AUTOR	CAROLINA GARCIA LEAL	