


ALZADO OESTE

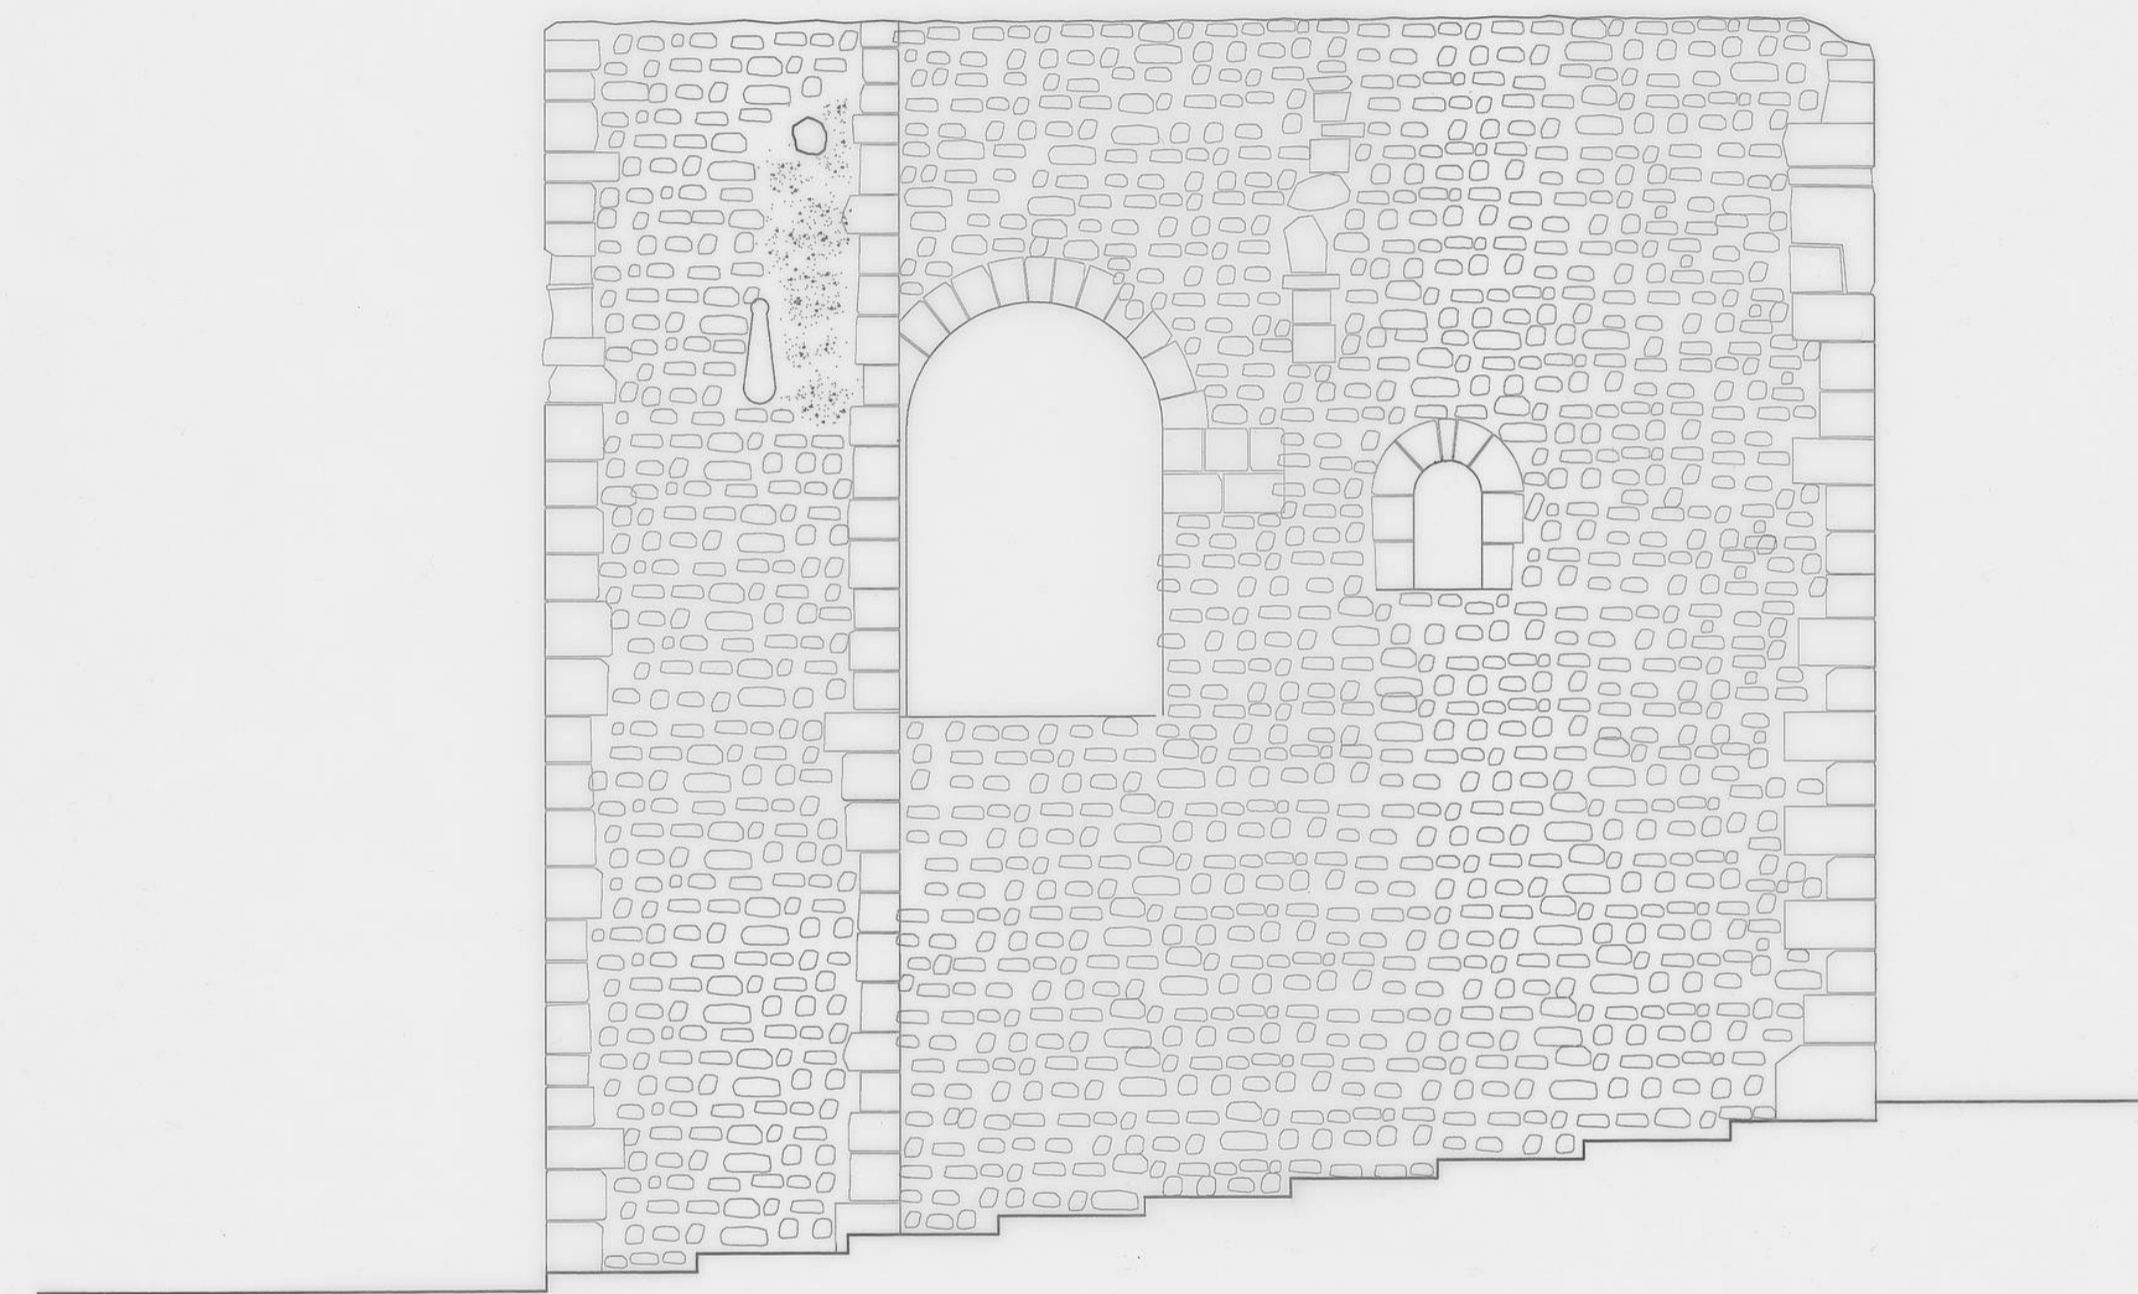

ALZADO SUR

