
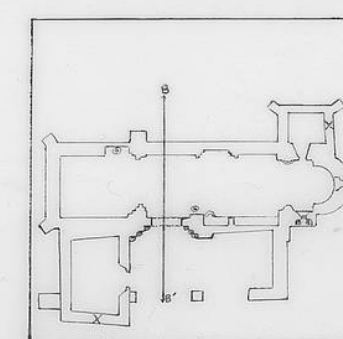


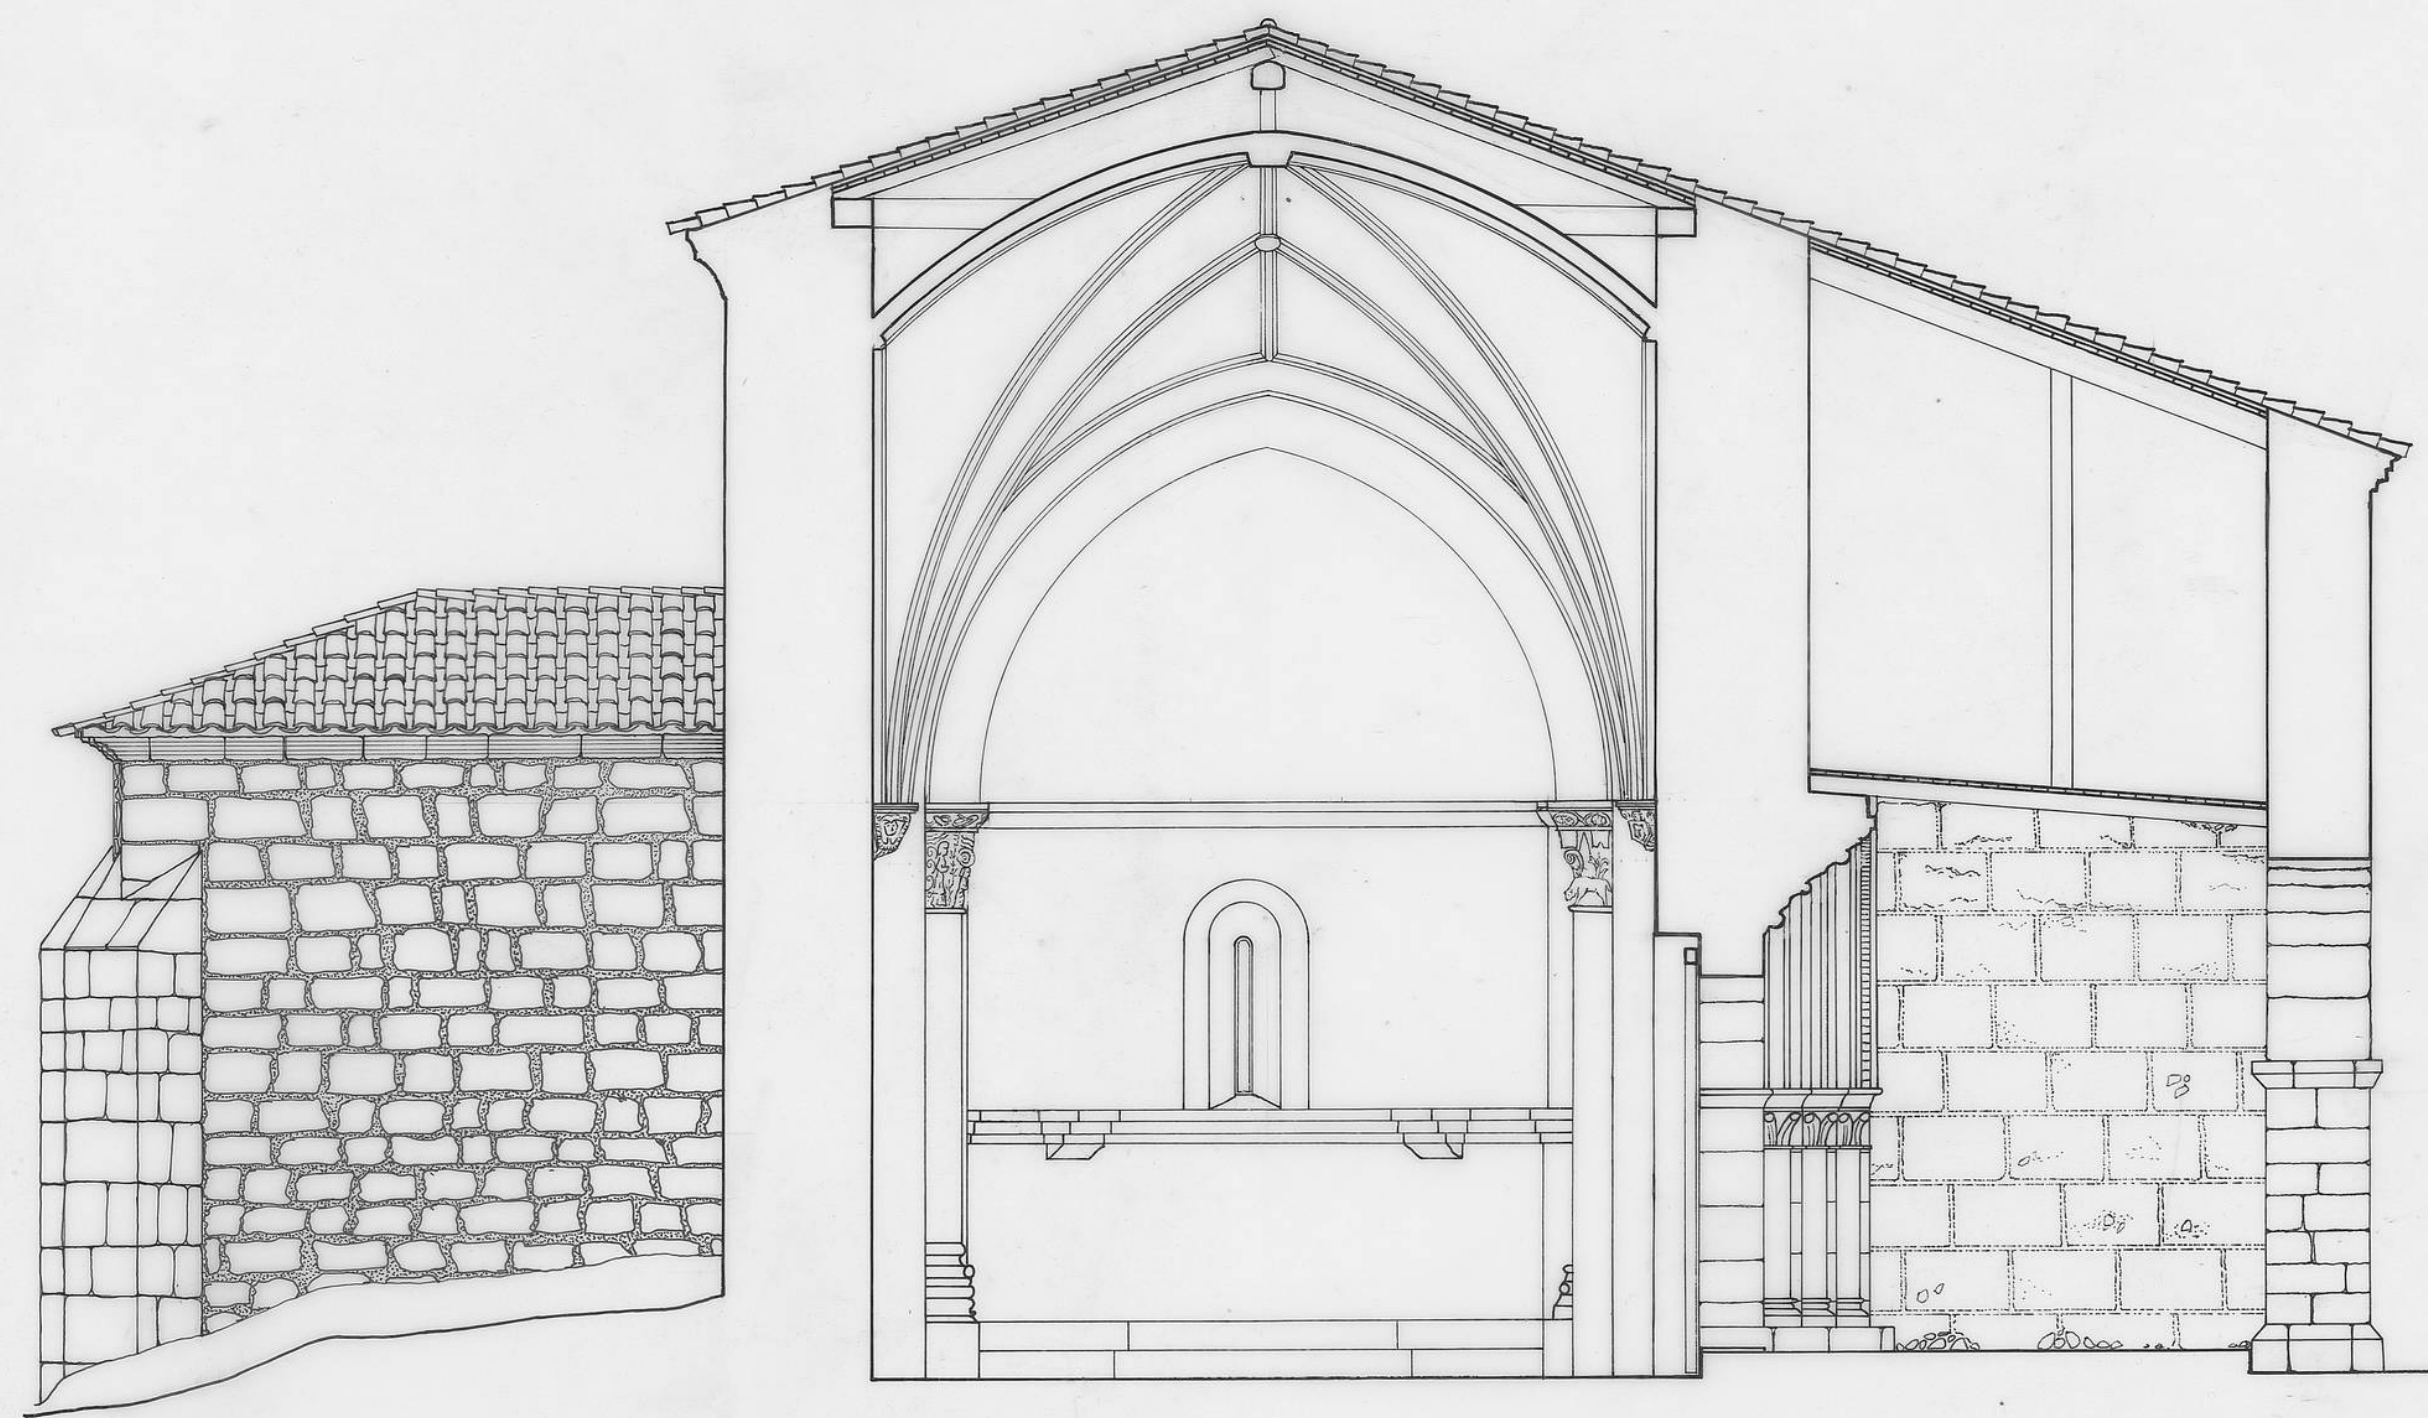

S. ESTEBAN

DOCUMENTACION GRAFICA

SECCION B-B'

ESCALA 1:50

MONTOTO DE OJEDA

PALENCIA



JULIO / 90