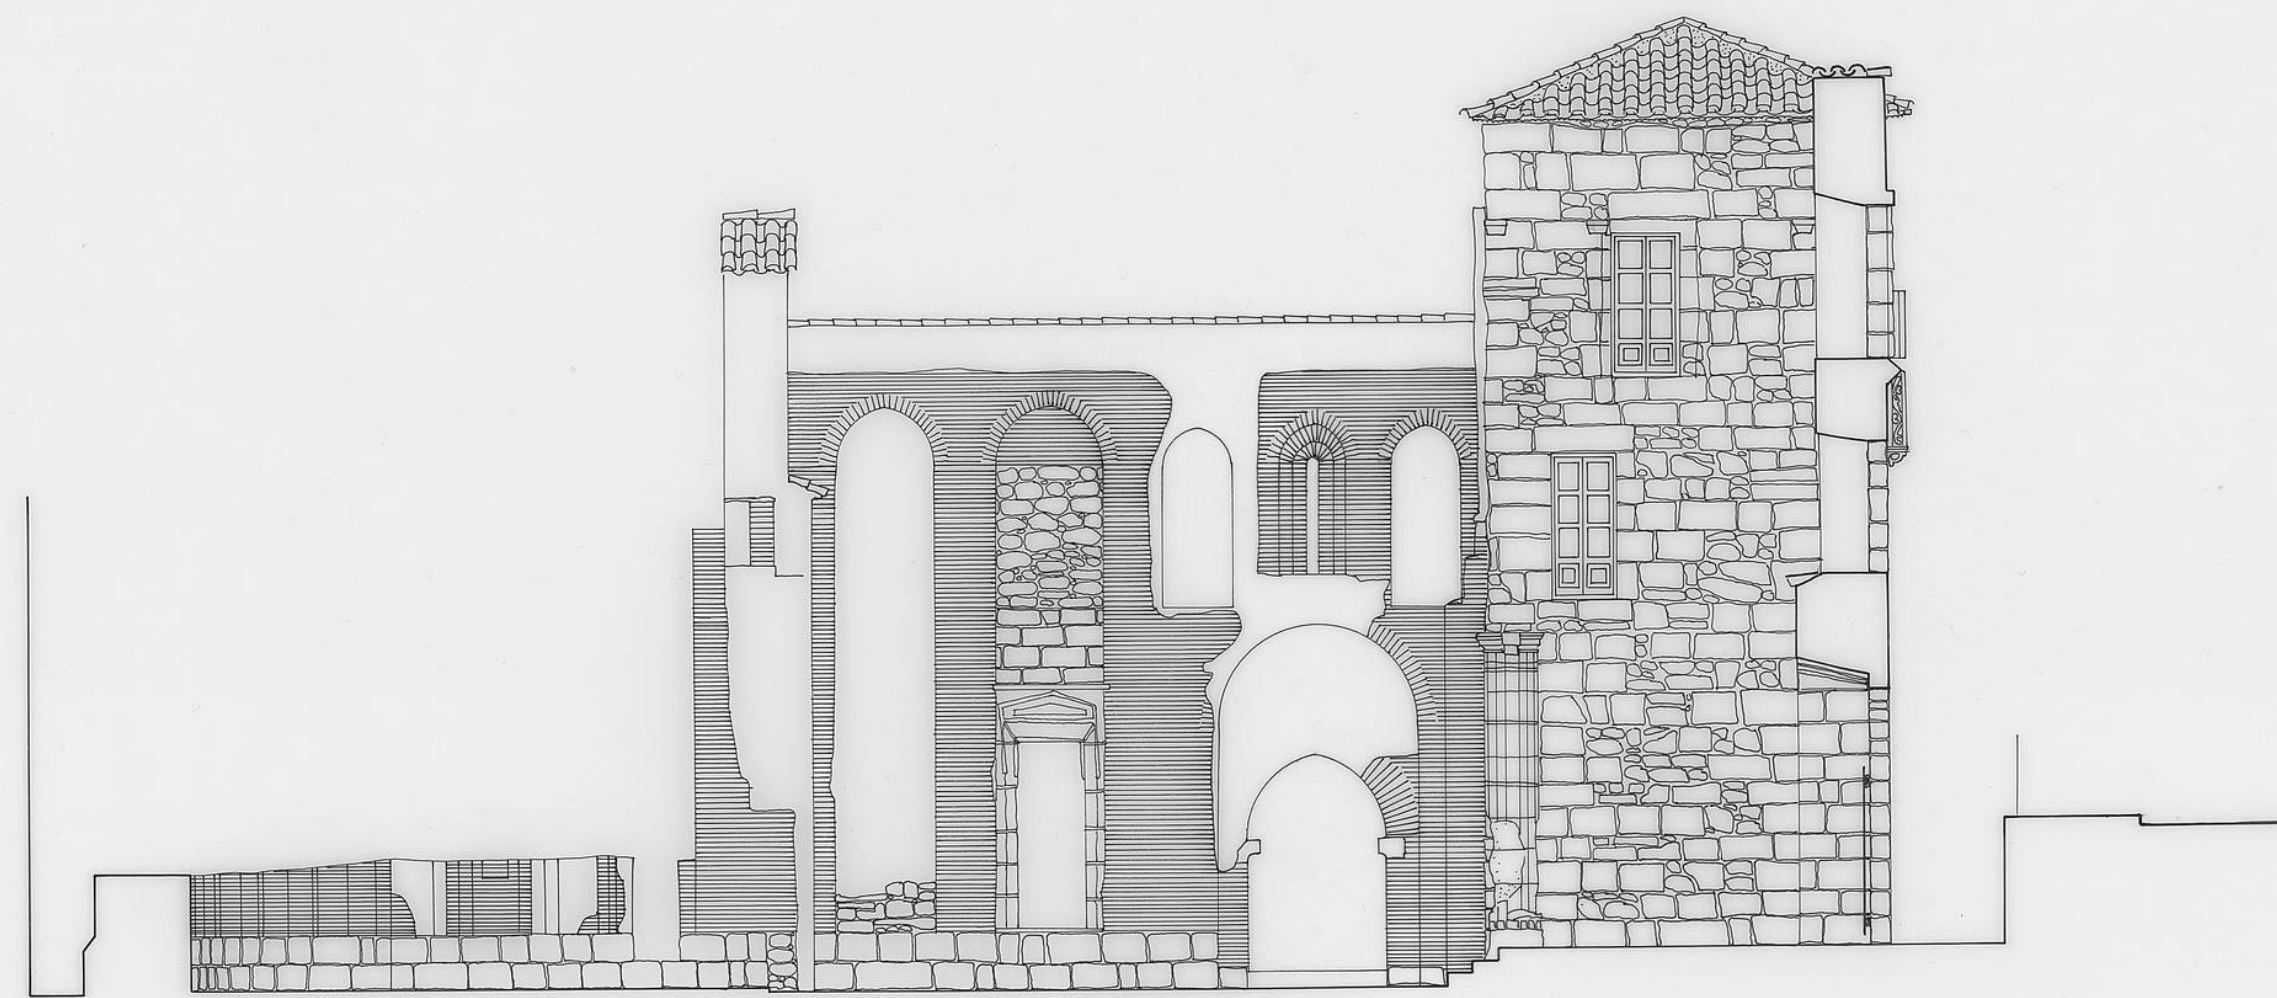


SAN POLO

DOCUMENTACION GRAFICA

SECCION LONGITUDINAL

ESCALA 1:100

NOVIEMBRE/94

SALAMANCA

SALAMANCA

