



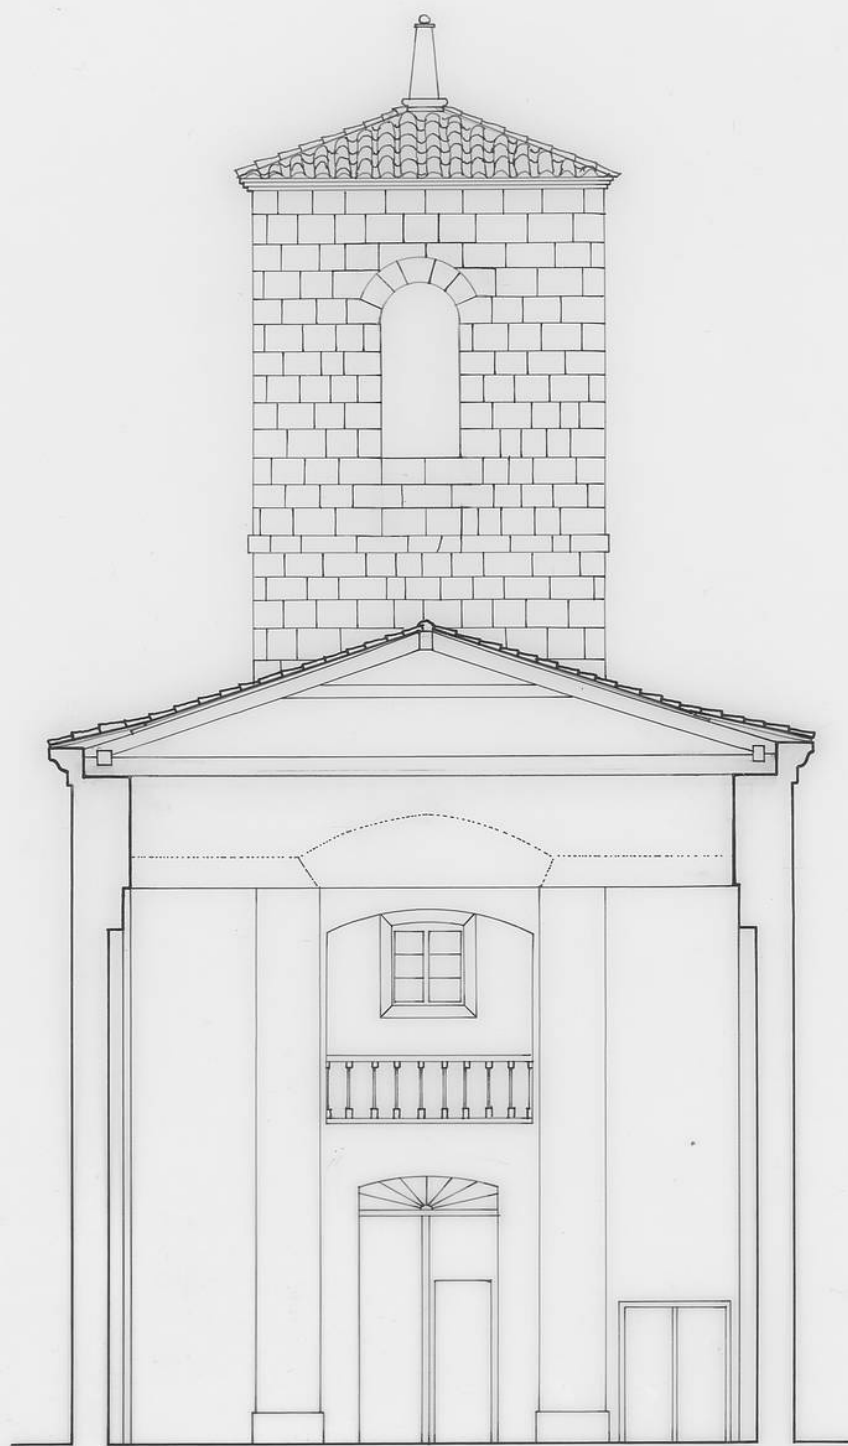

0 1 2 3 4 5 10

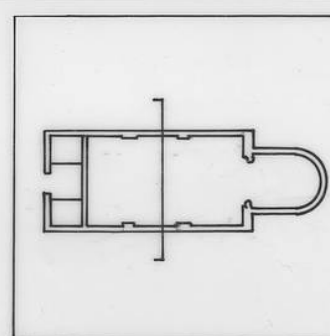

N.S. ASUNCION
DOCUMENTACION GRAFICA
SECCION TRANSVERSAL
ESCALA 1:100
OCTUBRE/93

ADRADA DE PIRON
SEGOVIA

