



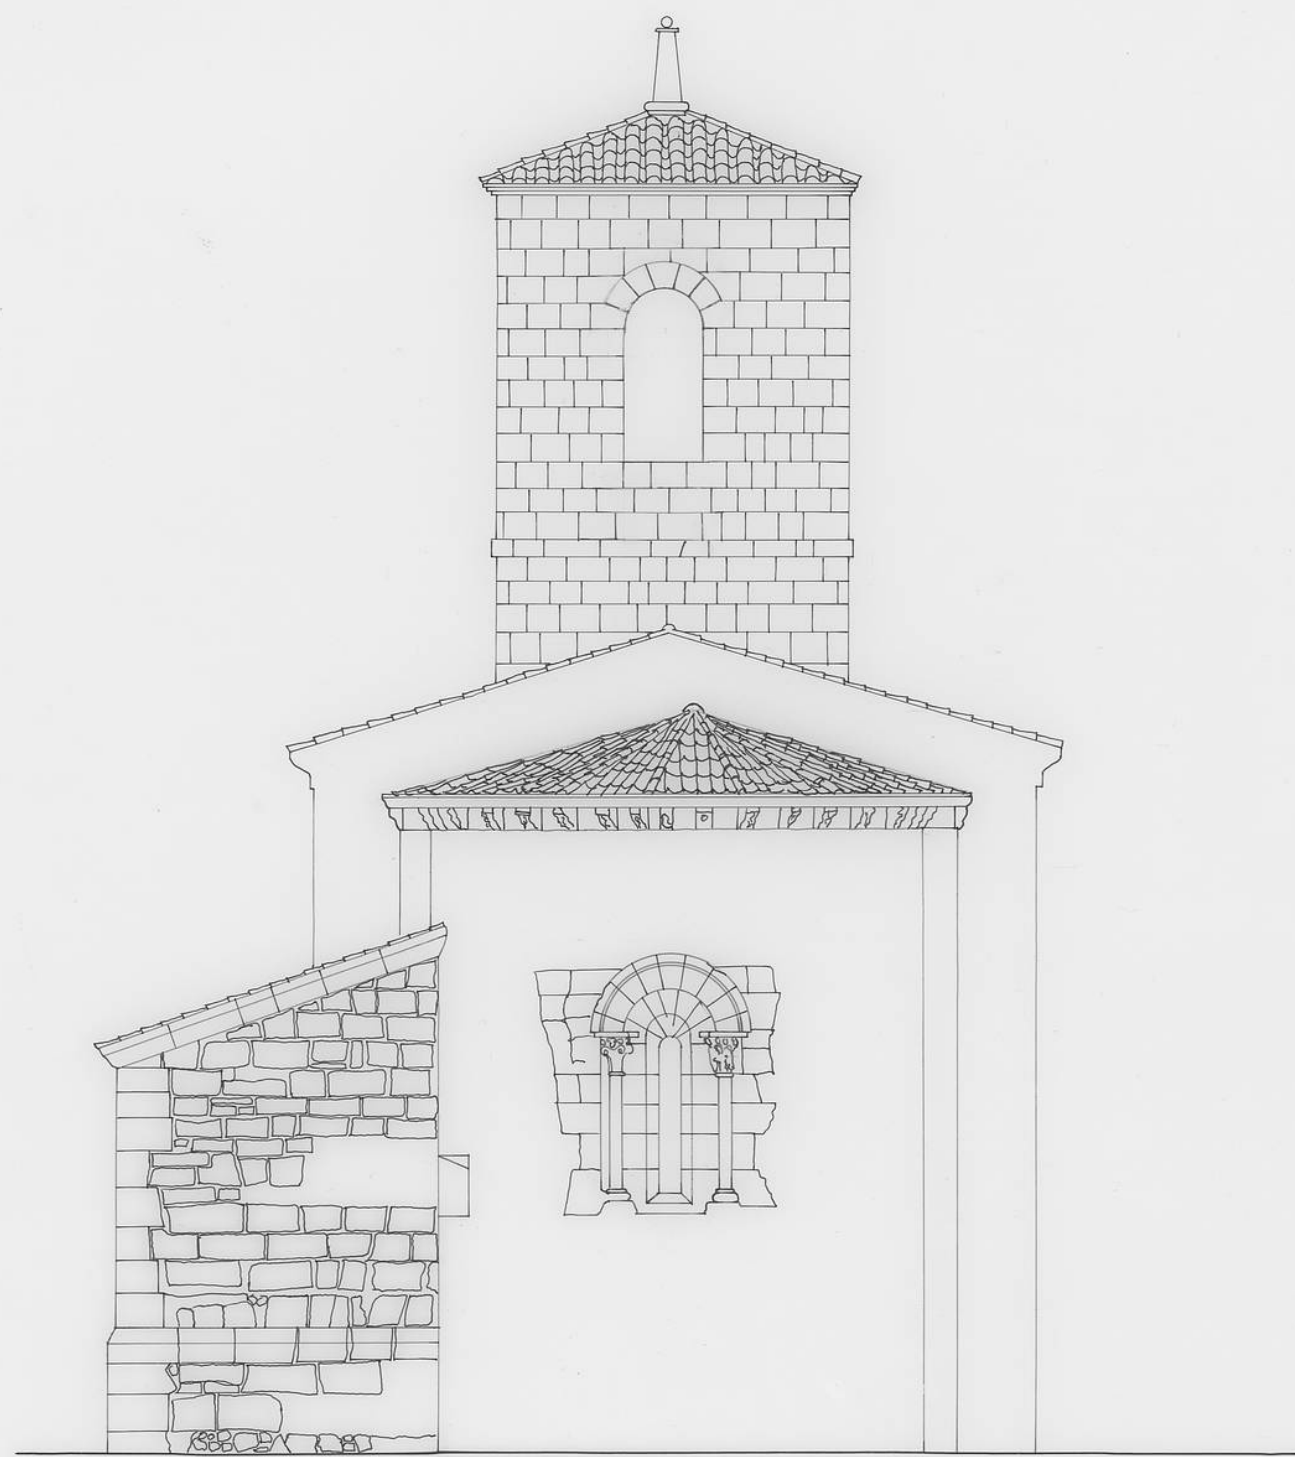

0 1 2 3 4 5 10

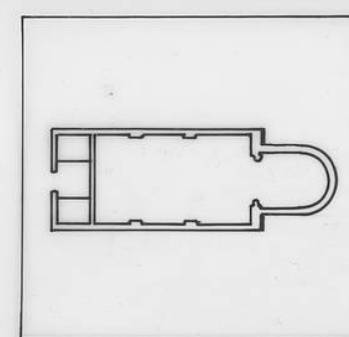

N.S. ASUNCION ADRADA DE PIRON
DOCUMENTACION GRAFICA SEGOVIA
ALZADO ESTE
ESCALA 1:100 OCTUBRE / 93

