

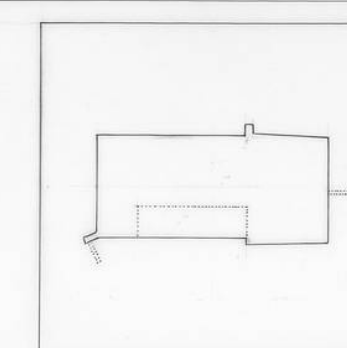


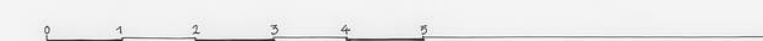

SAN MARTIN
DOCUMENTACION GRAFICA
PLANTA GENERAL
ESCALA 1:100
NOVIEMBRE/94

BERZOSA
SORIA

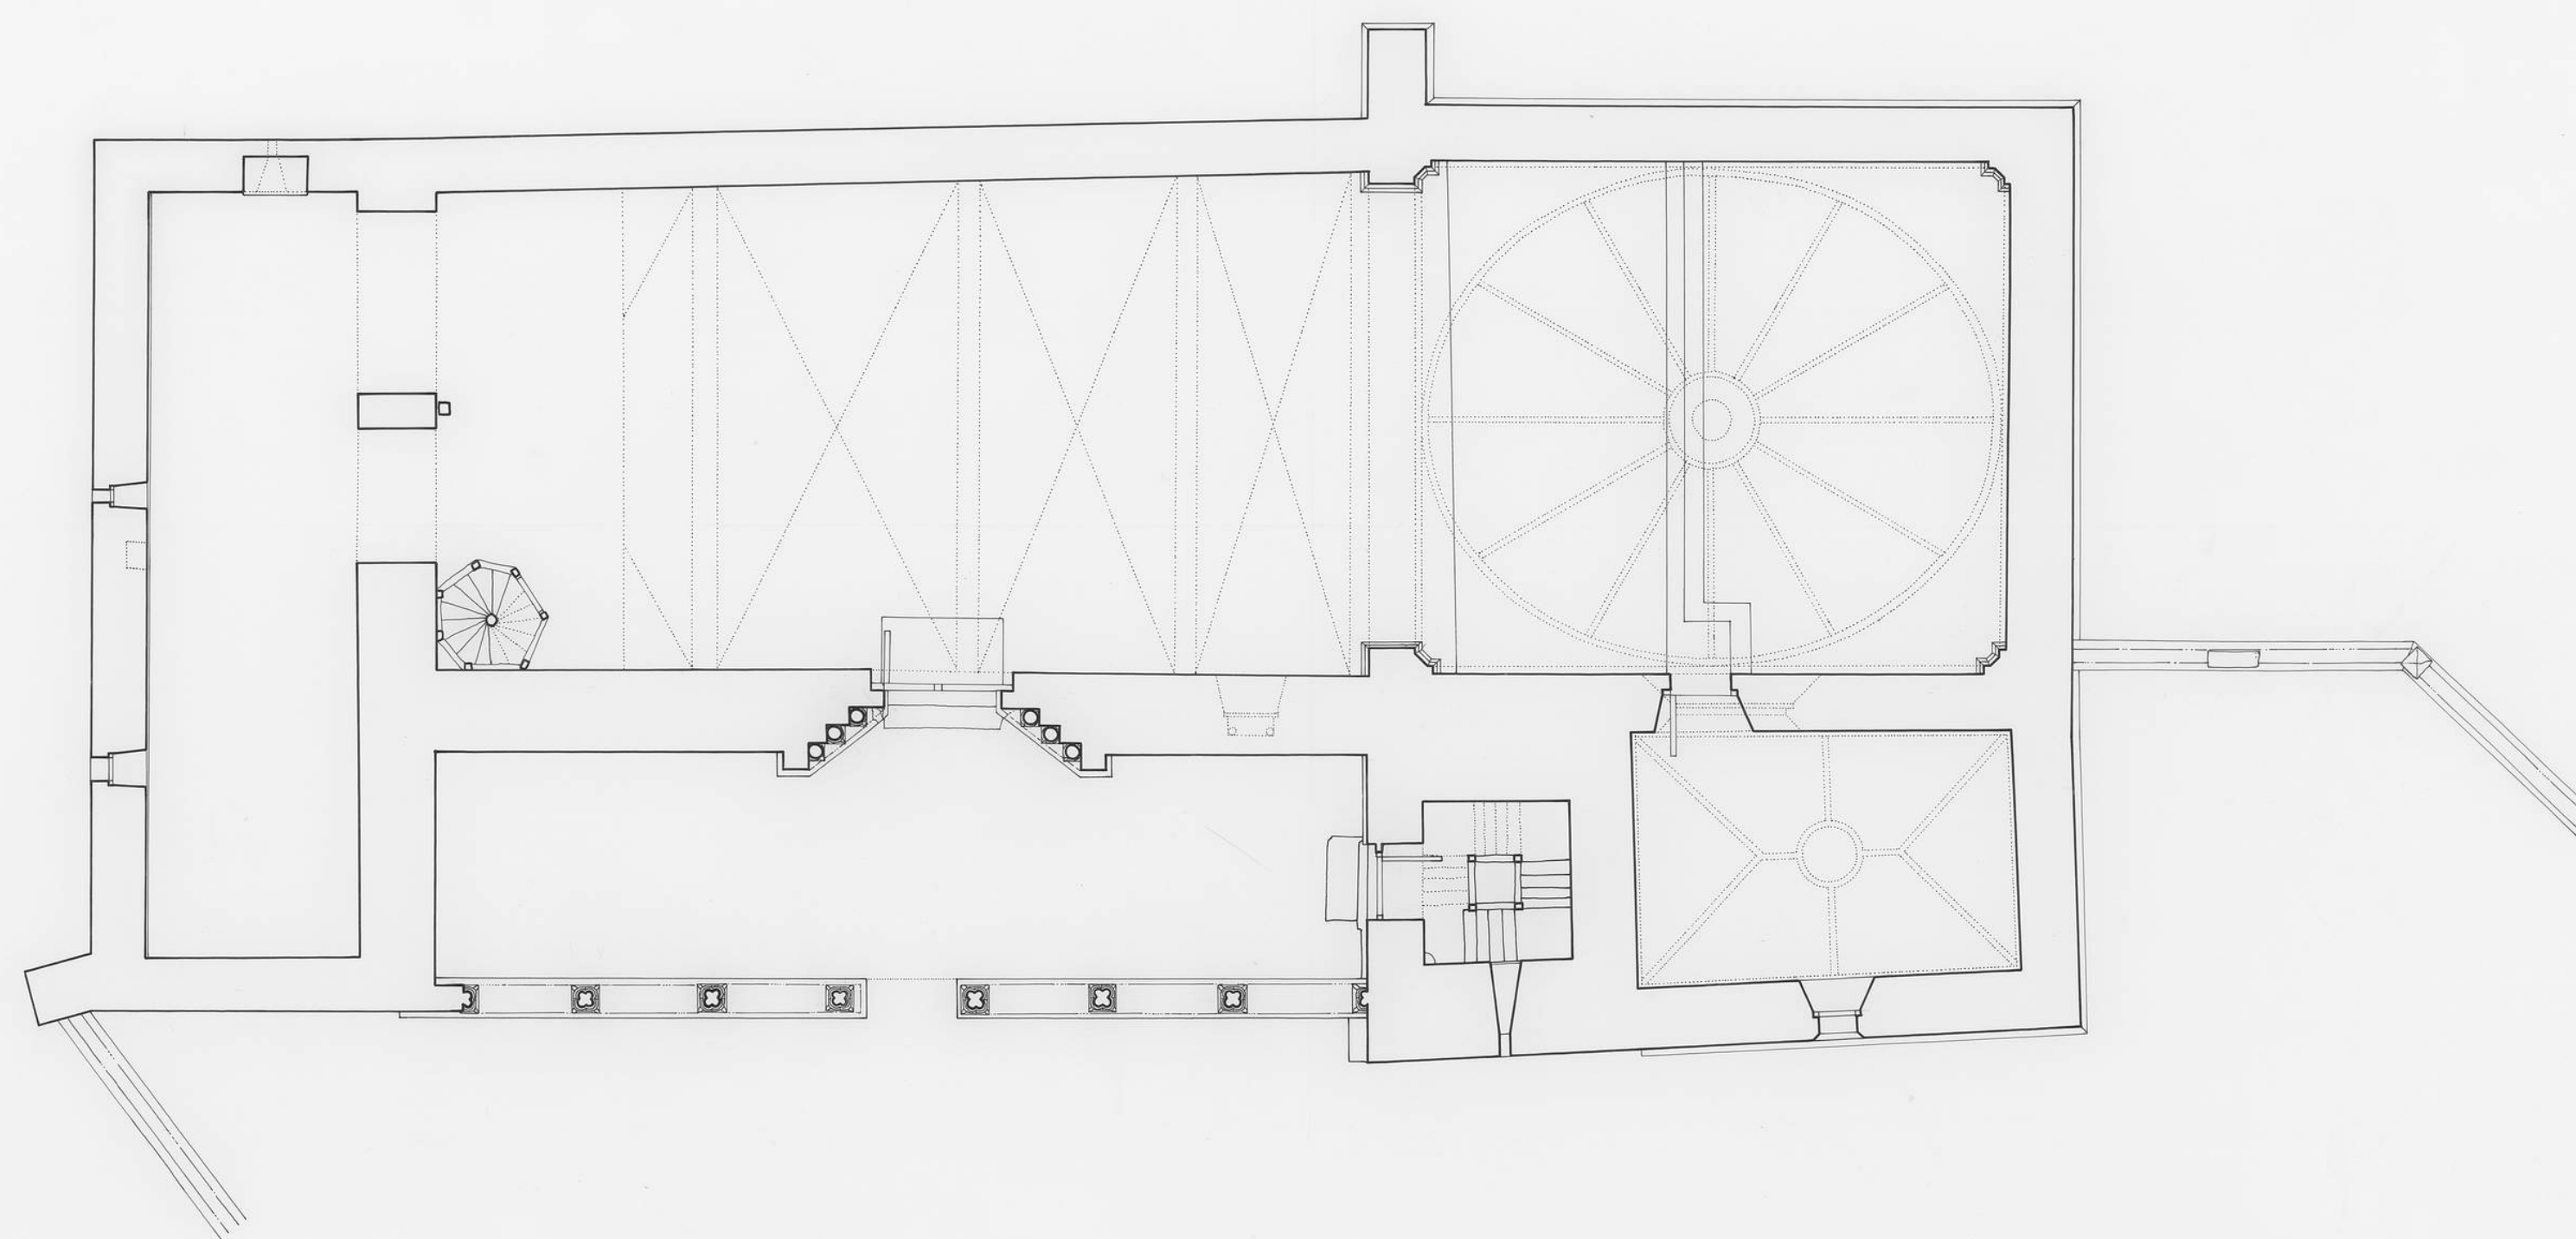