
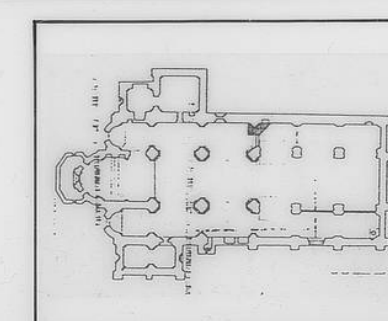


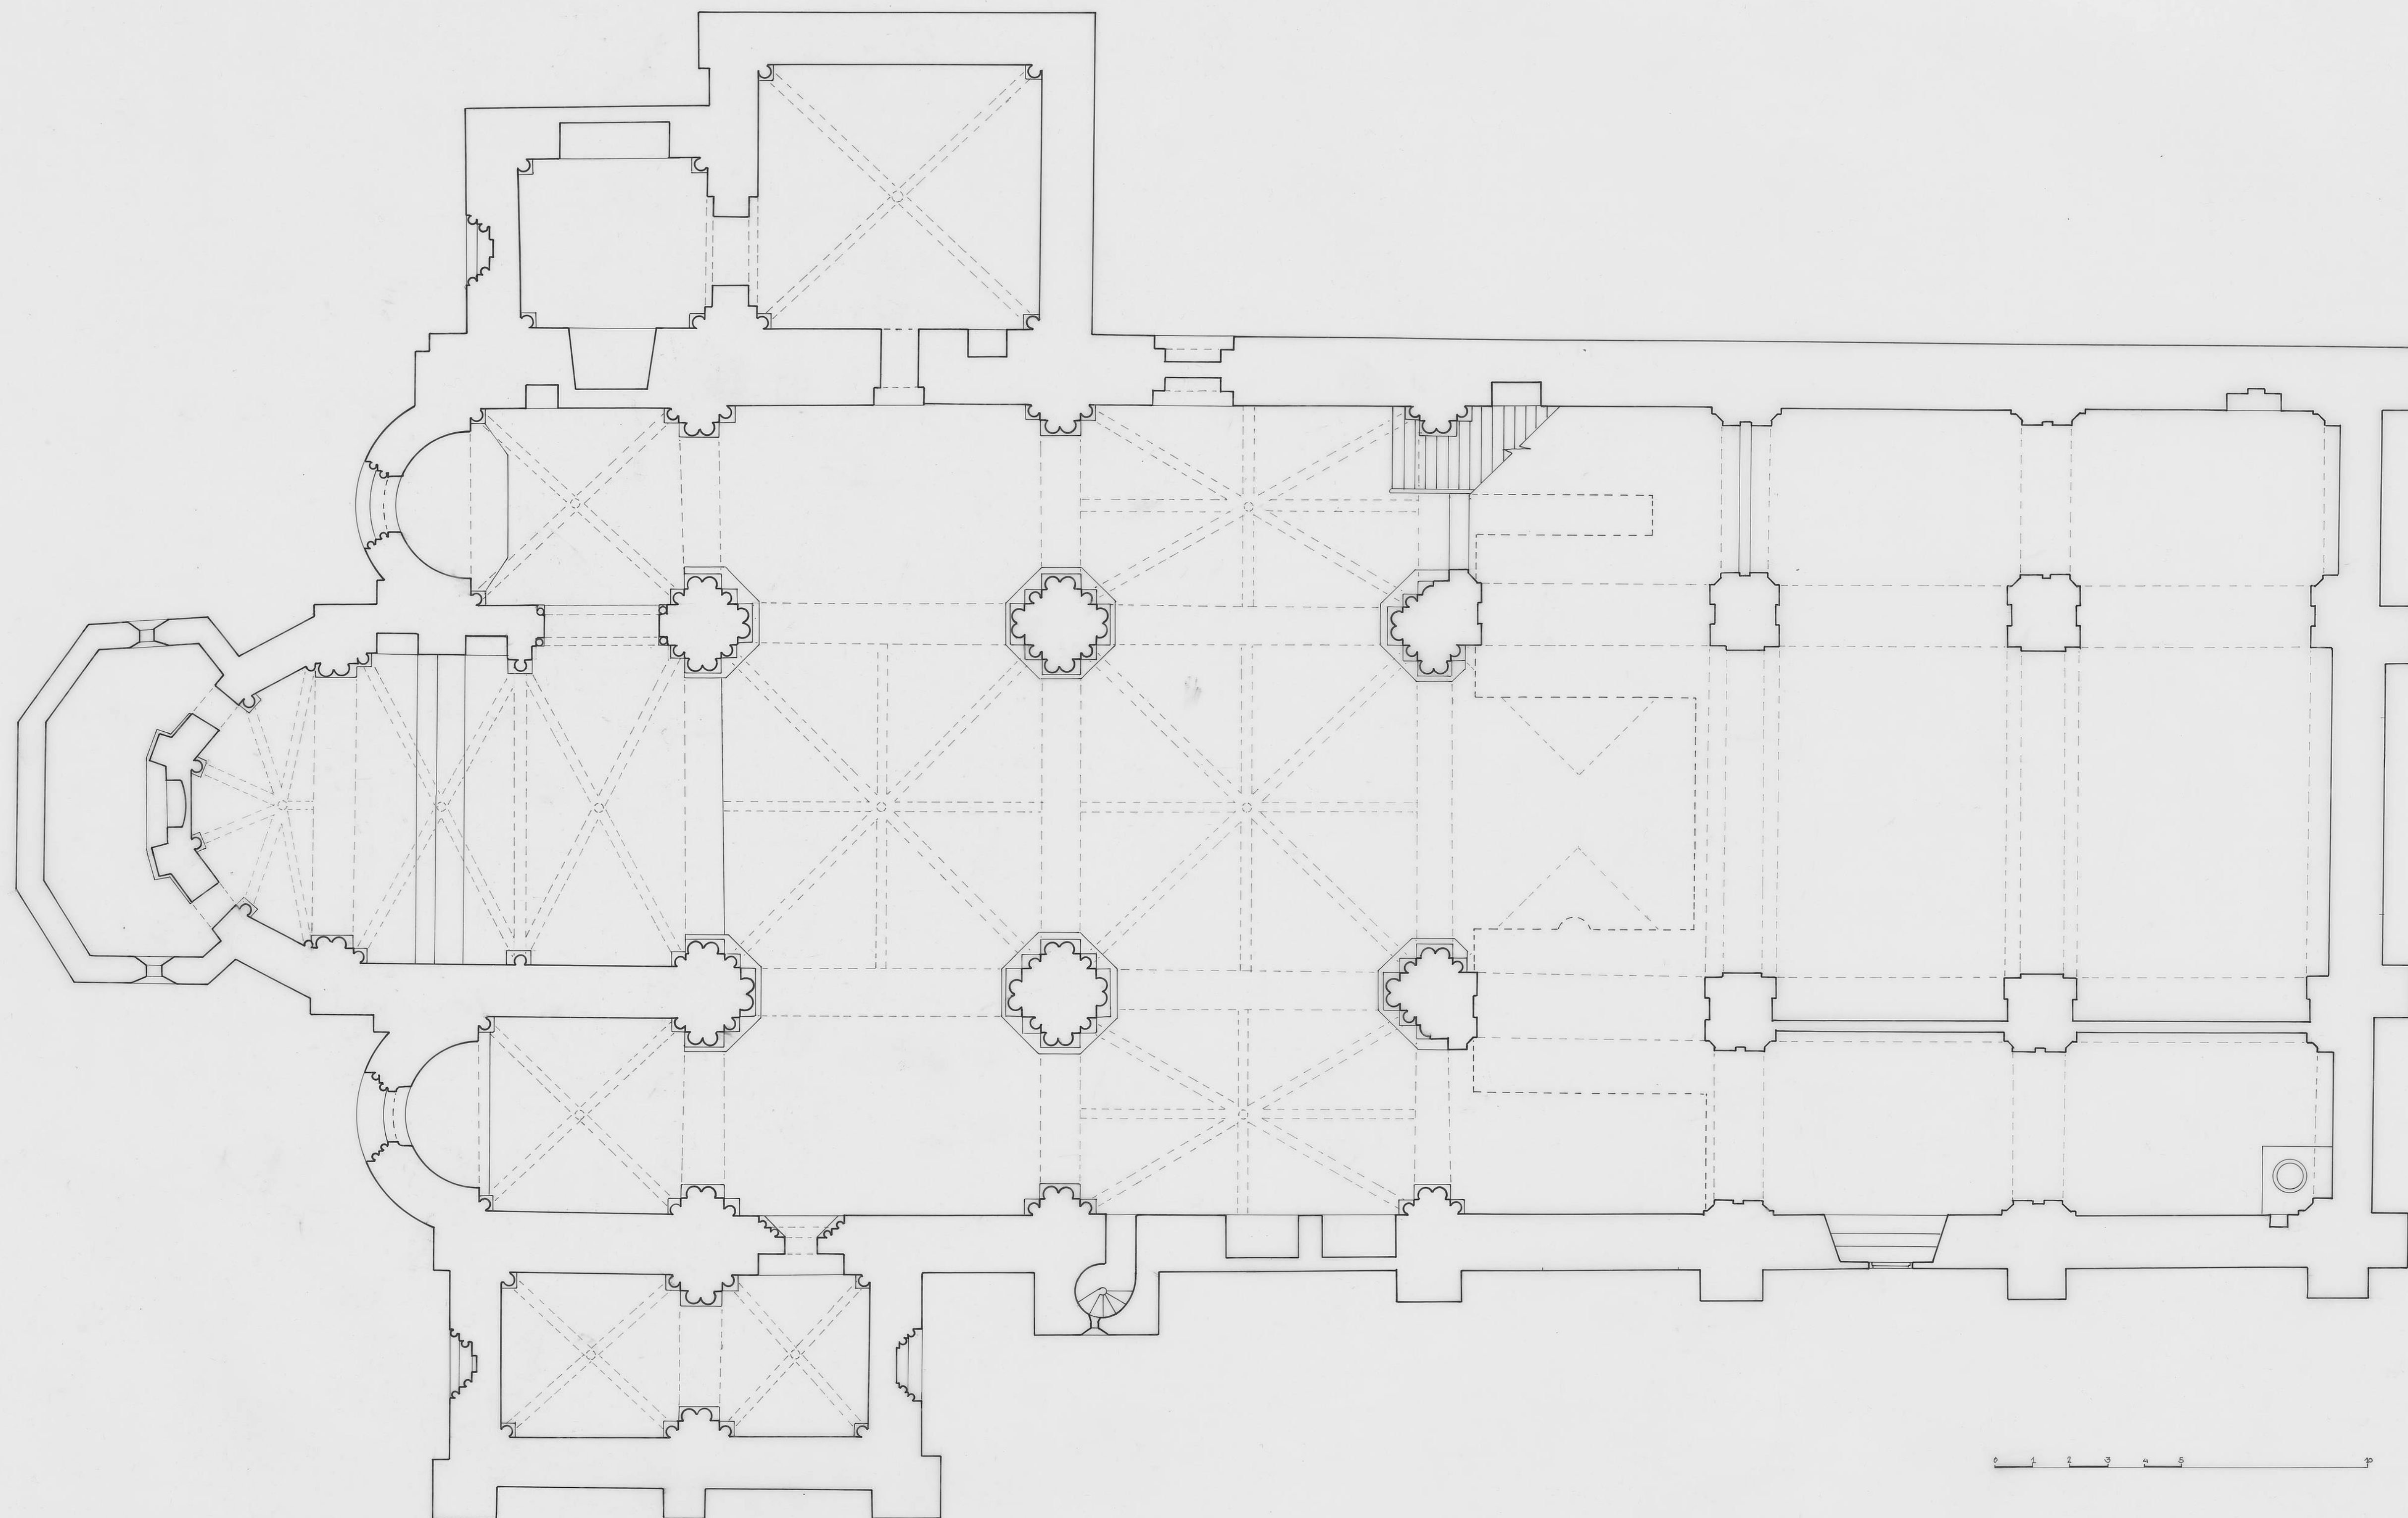

Nº SRA. DE  
PALAZUELOS

DOCUMENTACION

PLANTA

ESCALA 1:100

GRAFICA

MAYO / 93

AGUILARE JO  
VALLADOLID

