



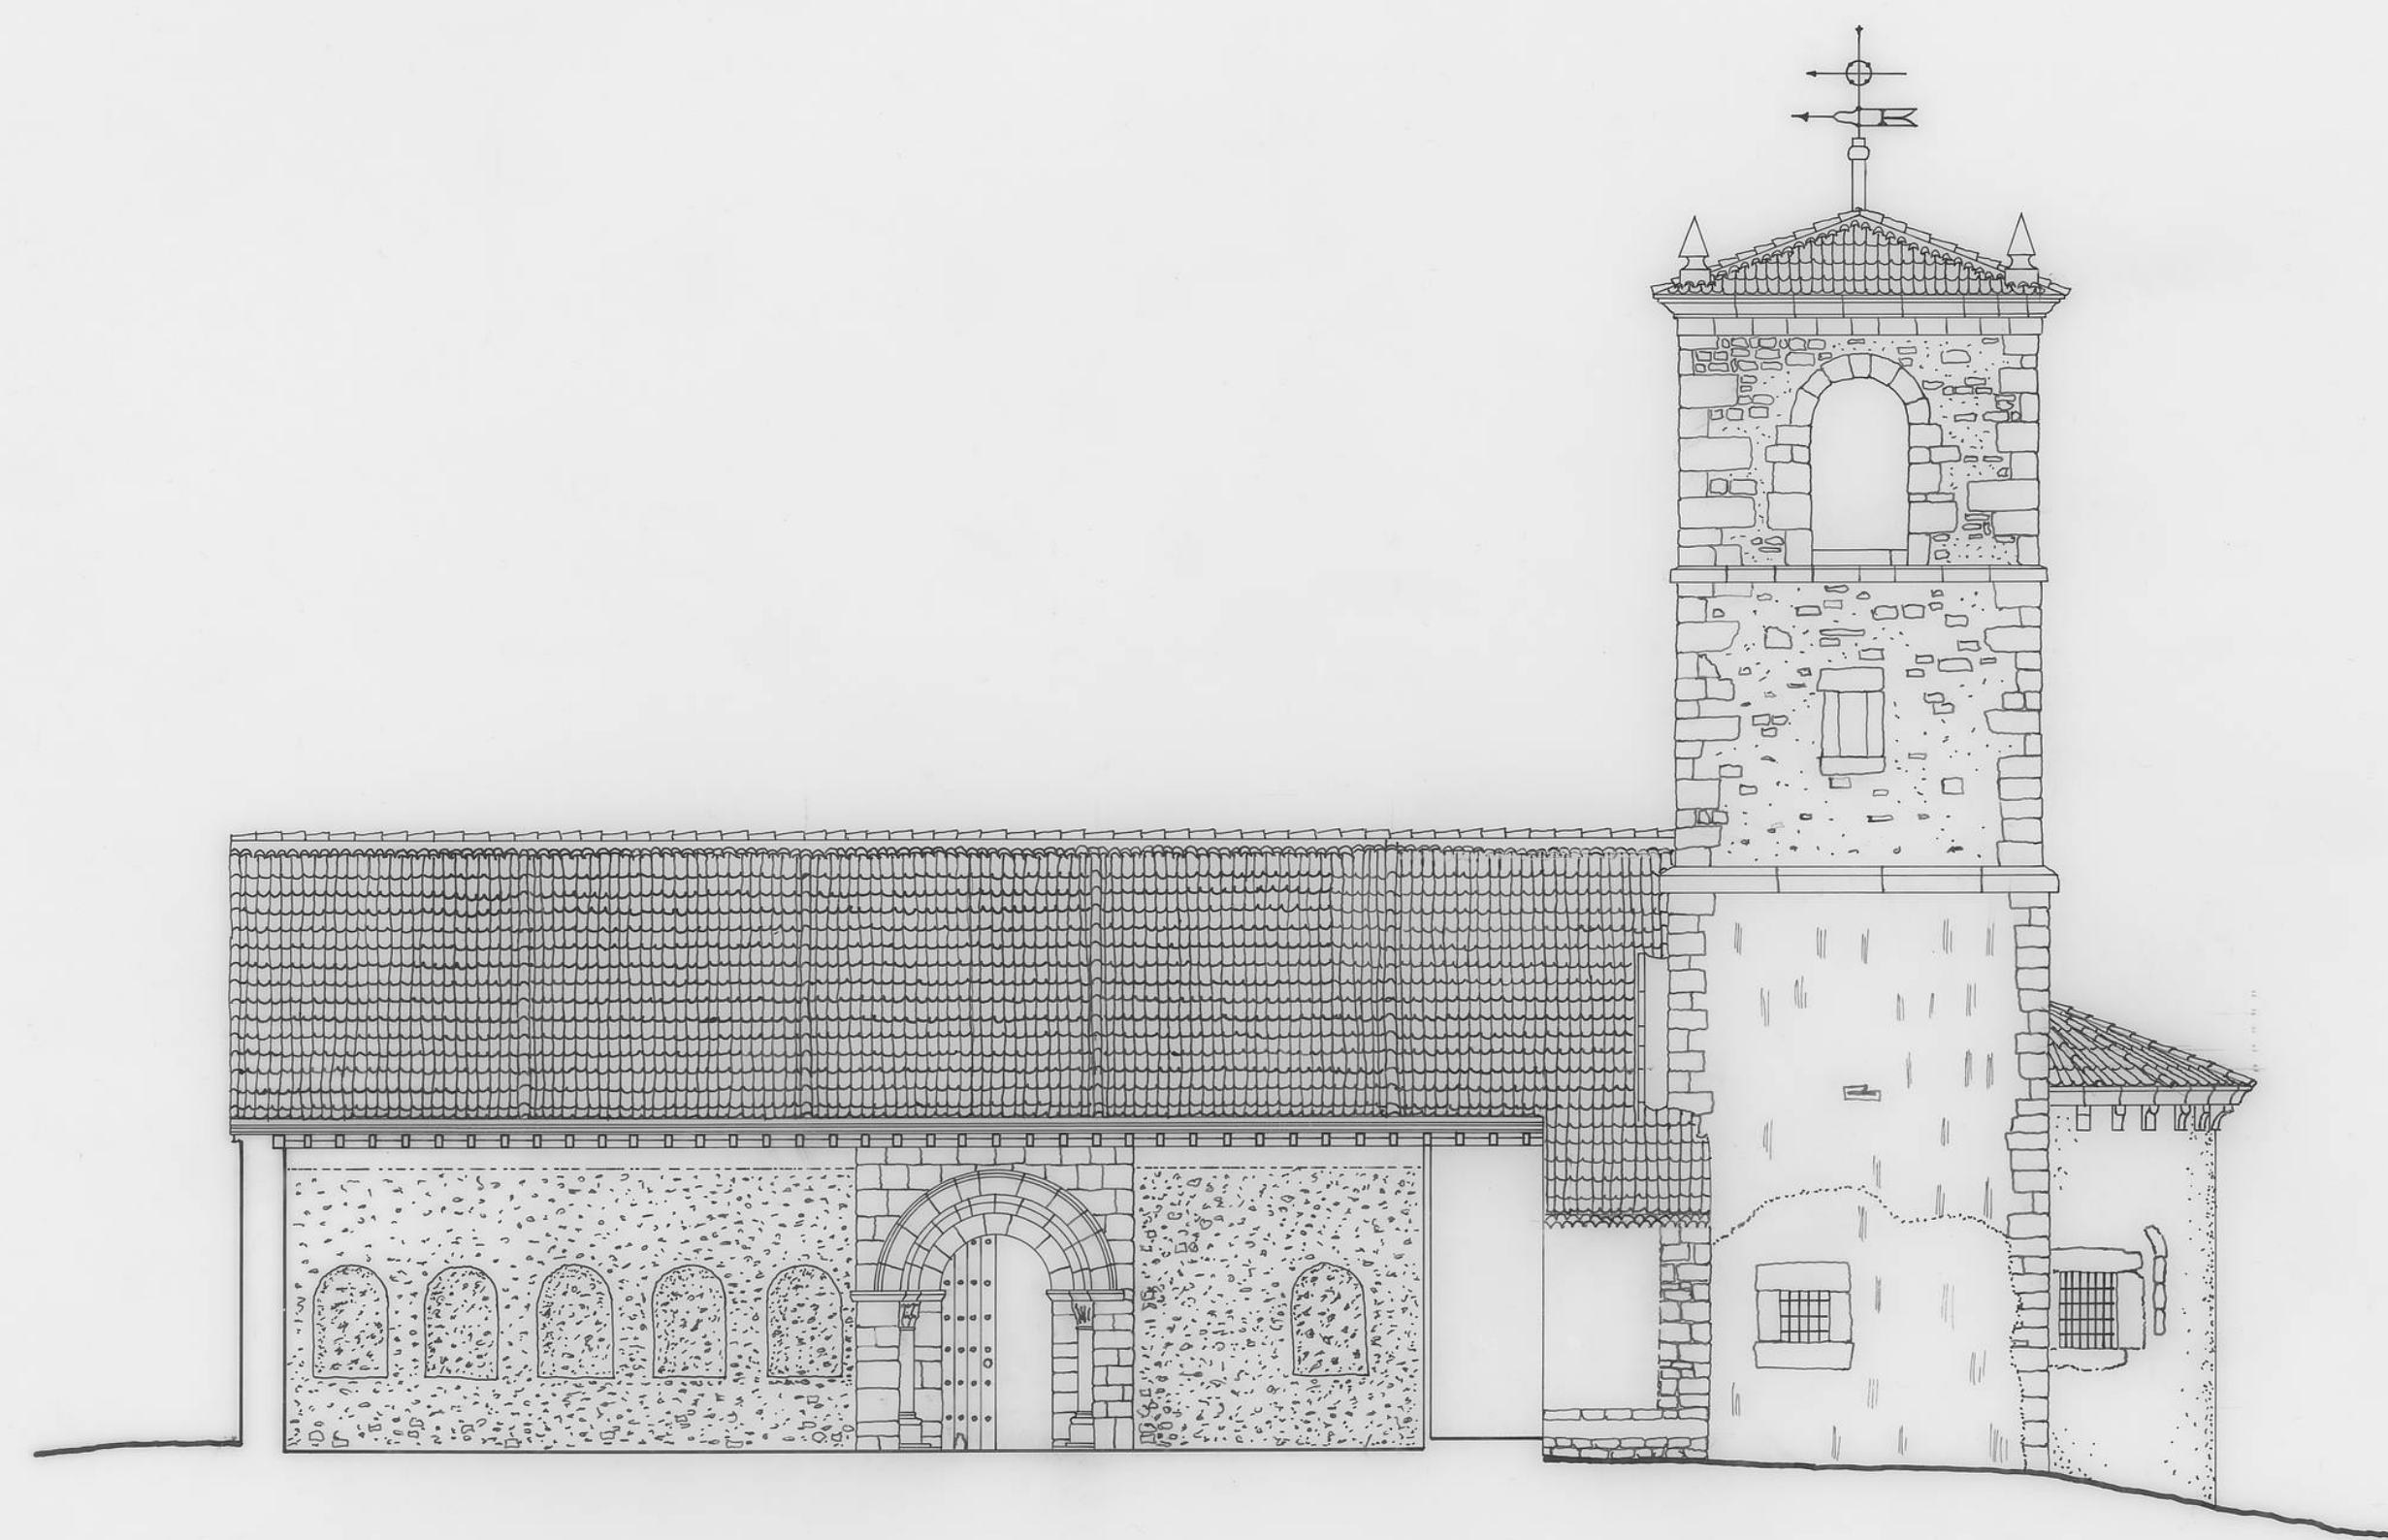

0 1 2 3 4 5 10

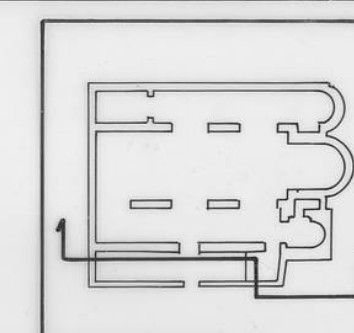

NUESTRA Sra DE LA ALDEALENGUA DE
ASUNCION PEDRAZA
DOCUMENTACION GRAFICA. SEGOVIA
SECCION. ESCALA 1:100 OCTUBRE/93

