
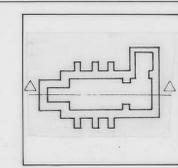


FECHA FE 0 - 95 ESCALA 1:100 AUTOR
PLANO 26C(10)U

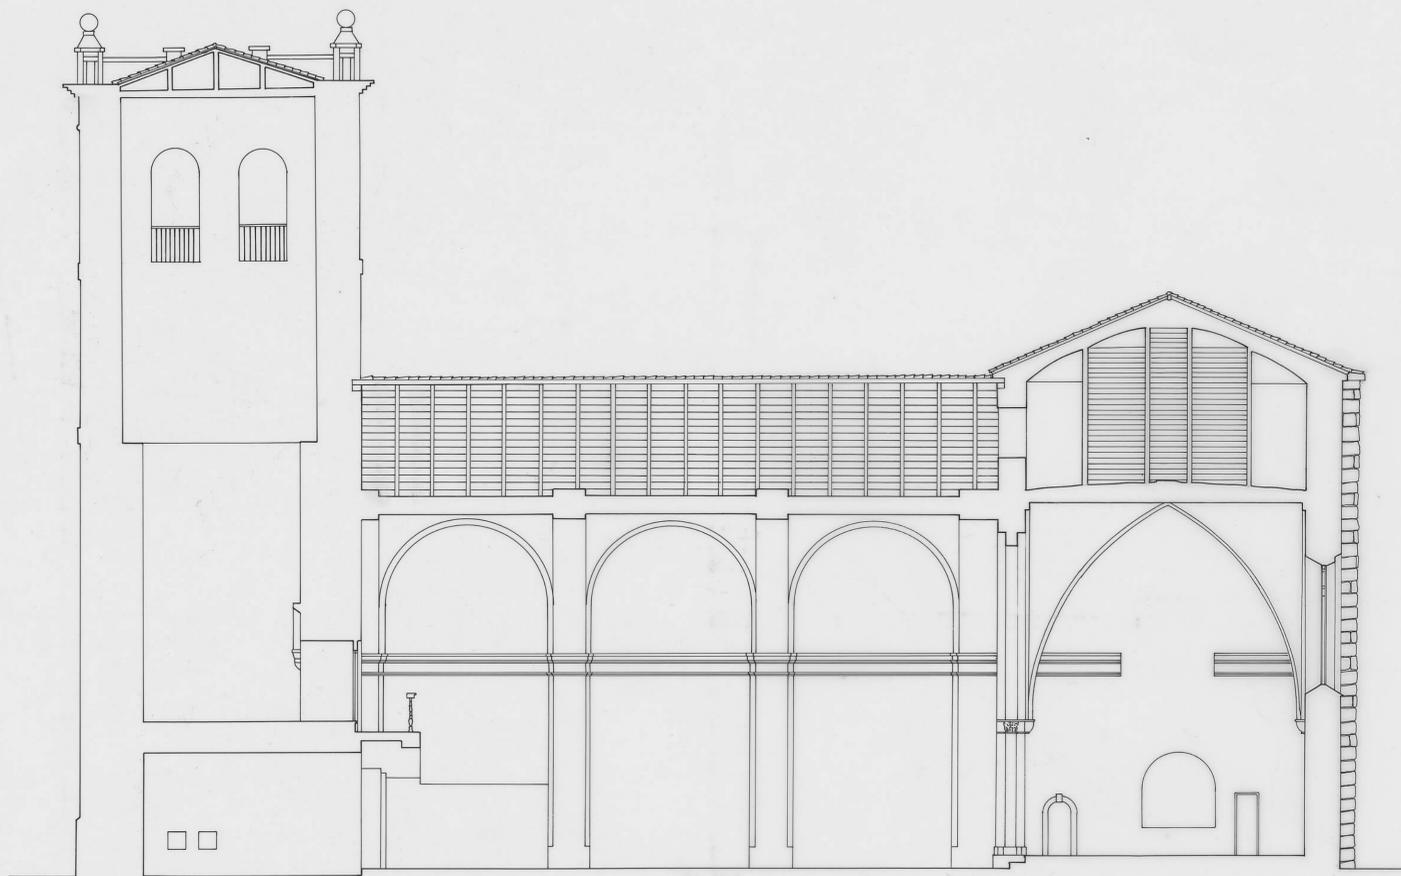

DOCUMENTACION GRAFICA

SECCION
ESCALA 1:100

FEBRERO/95

COGECES
VALLADOLID

