SIGNOS CONVENCIONALES.

Estaciones ○
Apartaderos ●
Apeaderos ○
Toma de agua ▬
Depósito de máquinas ●
Reserva de idem. ◐

Pasos á Nivel
- C. con casilla
- P. guardados permanentemente
- T. guardados temporalmente

Rasantes
- H. Horizontal
- P. Pendientes en milésimas
- R. Rampa en milesimas

Alineaciones
- R. Recta
- C. Curva
- r. Radio

Provincia y Partido judicial
Término municipal
Secciones, sobrestantias y brigadas
Rasantes
Altitud del carril
Kilómetros
Alineaciones
LEON
León
Sn. Andrés de Rabanedo.
Sariegos
Cuadros
La Robla
Pola de Gordón
La Vecilla
Rodiezmo
2375/2
K.0
Sobº 2
K.1 100
K.4 930
K.8 407
K.21 347
Sobº 4
K.27 518
K.36
K.43 702
K.54
B. nº 17
B. nº 75
B. nº 76
B. nº 77
B. nº 78
B. nº 79
B. nº 80
B. nº 81
B. nº 82
B. nº 83
K.9
K.16
K.23
K.30
K.42
K.48
León K.0 y 122,385 de la Linea de Palencia á Coruña
P. á N. Carretª de Zamora K.0 418,50 P.
P. á N. Carretª de Galicia K.0 694 C.T.
P. á N. K.1 824,30 Carretera de Caboalles á León. P
P. á N. K.2 343,00 Camino de Caboalles á San Andrés. P
P. á N. K.2 811,20 Camino de Villabalter. P
P. á N. K.4 016,30 Camino de Villabalter. P
P. á N. K.5 831,60 Camino de Azadinos á Caboalles P.
Pontón 2 tramos de 4,00 K.6 100
Pontón 2 tramos de 4,00 K.6 131
P. á N. K.7 111,20 Cº de Sariegos á Carvajal. P.
P. á N. K.7 535,00 Cº de Sariegos á Carvajal. P.
P. á N. K.8 416,80 Cº de Cebollosa á Probadura. P.
P. á N. Carretª á Caboalles. K.8 938,90 P.
Pontón 5 tramos de 4,00. K.10 268
Santibañez K.10,794
Pontón 5 tramos de 4,00 K.12 202
P. á N. K.13 084,25 Servidumbre á Caterrenas. P.
P. á N. K.14 129,00 Camino á las Rozas. P.
P. á N. K.15 142,00 Cº de San Martín. P.
Pontón 3 tramos de 4,00. K.16 245
Pontón 1 tramo de 4,00 K.17 105
Pontón 4 tramos de 4,00. K.18 224
P. I. de 1,83. K.20 210,50
P. I. de 4,00. K.20 889,00
Puente de hierro de 25,00 K.22 804
Puente de hierro 3 tramos de 4,00 K.23 501
Empalme de la linea de Valmaseda K.24 328,00
La Robla K.25,032
Alcantarilla de 1,90 luz. K.26 021,50
Pontón de fábrica de 4,00. K.27 208,60
P. á N. Carretª de Adanero á Gijón. K.27 717,50 C.P.
P. á N. K.29 821,10 Cº de Nocedo. C.T
Pontón 1 tramo de 5,50 K.30 861,00
P. I. de 2,50 de luz. K.31 585,50
Puente de Milán 1 tramo de 38,00 K.31 632,00
Pontón 2 tramos de 4,00 K.32 915,00
Pola de Gordón K.33,119
Puente de hierro 1 tramo de 27,70 K.33 929,00
T. de la Magdalena -70,80
Santa Lucia K.37,940
Iglesias K.38,538
Ciñera K.39,599
Alcantarilla de 2,00. K.40 665,40
T. La Gotera -208,50
T. de Tueiro -316,60
T. de Lorentín -1690
Villamanín K.45,490
T. Villanueva -118,65
Viaducto 3 claros de 12,00 K.49 866 y Carretera de Adanero á Gijón.
Alcantarilla de fábrica de 2,57. K.51 312
T. Camplongo -52,40
T. Acero -69,80
Busdongo K.53,152
11ª Sección. 14ª Sección.
Alcantarilla de 3,00 metálica K.54 435
T. La Perruca
Carretera
Rio
A. Rioseco
A. La Rambla
A. Valsemana
A. Valdeponjos
A. Huergas
R. Bernesga
A. Ravizo
A. del Valle Fenar
A. Huergas
R. Bernesga
A. de los Barrios
R. Bernesga
R. Bernesga y canal
R. Bernesga
A. Bordalobos
R. Bernesga
0 1 2 3 4 5 6 7 8 9 10 1 2 3 4 5 6 7 8 9 20 1 2 3 4 5 6 7 8 9 30 1 2 3 4 5 6 7 8 9 40 1 2 3 4 5 6 7 8 9 50 1 2 3 4 5 6 7
821,670
881,88
930,32
956,08
1005,36
1062,96
1129,13
1185,28
1233,00
1270,11
H. en 160
R. 4,50 en 2800
R. 11,11 en 2000
H. en 1200
R. 15,00 en 3399,82
R. 20,00 en 1853,94
R. 4483,10
R. 1678,50
R. 3071,80
C. 392,40 r. 435,15
C. 781,45 r. 725
C. 705,15 r. 362

Rodiezmo
Pola de Lena
Pola de Lena
OVIEDO
B.nº 81
B.nº 82
B.nº 83
B.nº 84
Sobe 13.
B.nº 85
B.nº 86
B.nº 87
B.nº 88
B.nº 89
B.nº 90
Sobe 14
B.nº 91
B.nº 92
K.48
K.54
K.58 050
K.59
K.65
K.71
K.77
K.83
K.89
K.95
K.101
K.108
K.113 923
K.114
11ª Sección.
14ª Sección.
Villamanín K.45,490
Pontón, arco de 6,00 K.45
P. á N. K.45 C° de Villamanín. C.T.
P. á N. K.45 C° de Ventosilla. P.
P. á N. Carretª de Adanero á Gijón K.46 C.P.
P. I. de 4,00 K.46
P. á N. K.46 C° de Rolpéjar. P.
P. I. de 3,10 K.47
Pontón 1 tramo de 5,46 K.48
P. á N. K.48 C° de Villanueva. C.T.
T. Villanueva – 118,65
2 Puentes de fábrica de 5 y 4m K.49
P. á N. K.49 C° de Villarón C.T.
Viaducto 3 claros de 12,00 K.49
Carretera de Adanero á Gijón.
Alcantarilla de fábrica de 2,57 K.51
P. á N. K.51 C° de la Carretera al Monte C.T.
T. Camplongo – 52,40
P. á N. K.52 C° de la Muela P.
T. Acero – 69,80
Pontón de la fábrica 1,20 K.52
Busdongo K.53,152
P. á N. K.53 C° de Busdongo al muelle C.T.
Puente de hierro de 20,00 K.53
P. á N. K.54 C° de Valmonte. P.
Alcantarilla de 3,00 metálica K.54
T. La Perruca – 3071
Carretera
Rio
T. Majada del Estudiante – 124
T. La Calera – 103
T. Loma del Asno – 155
T. Canto del Estillero – 242
T. La Pallariega – 965
T. El Corollón – 312
T. Peña Negra – 301
T. Canto de los Galanes – 411
Pajares K.62,658
T. Corro la tienda – 228
T. El Serón – 270
T. Las Nieves – 245
T. Canto de la Laguna – 680
T. El Bescón – 84
T. Pandoto – 309
T. El Romerón
T. El Topeal
T. La Pisona – 1024
Viaducto de 3 luces de 12m K.67
T. La Raigosa – 242
T. Ranero – 471
T. Los Tronos – 333
T. Manga del Poro – 538
T. El Establón – 430
T. Mudrielo – 376
T. La Granea – 660
T. La Polea – 27
Navidiello K.72,362
T. Navidiello – 258
T. El Carrascal – 80
T. Valvenir – 644
T. Ventanoso – 758
T. El Salguero – 170
T. Peñas Agudas – 263
T. Val de cales – 318
T. La Sorda – 1077
T. Bosnacil – 338
T. Tintones – 178
T. La Collada – 296
T. La Roza nº 1 – 107
T. La Roza nº 2 – 173
T. Congostinas – 1170
T. Linares – 90
Linares K.82,261
T. Rozadas – 221
T. El Burón – 231
Viaducto del Burón, 3 luces de 19m K.83
T. Periones – 140
T. Columbiello – 105
T. La Tejera – 168
T. Rasa de las Cruces – 389
P. I. de 3,00 K.85
T. Bustiello – 892
T. Siegos – 137
T. La Corrada – 325
T. La Laguna – 122
Viaducto de la Raya Pontón 10m K.87
Malvedo K.87,976
Viaducto 1 tramo de 26,50 K.88
T. Valdelaces – 287
Viaducto 1 tramo de 18,80 K.88
T. Carbayo – 88
T. Los Picos – 92
T. Navedo – 137
T. Burón – 47
Pontón metálico de 4m K.90
T. El Capricho – 1822
Viaducto, 3 tramos, dos de 40m y uno de 50m K.93
T. La Faya – 84
T. La Parra – 98
T. El Orria – 1059
El Campanal Puente de 13,00 K.95
T. El Batán – 307
Puente de los Fierros K.95,928
T. Fresnedo – 202
Pte de hierro 4 tramos de 27m K.96
P. I. metálico de 3m K.97
T. Robledo – 119
T. Padrones – 79
T. Renueva – 113
T. Congostinas – 58
Pte de Congostinas 2 tramos de 26,25 K.98
T. La Figarina – 153
Pontón metálico de 2,75 K.100
T. Las Campas – 18
T. La Canal – 146
Campomanes K.102,211
P. á N. K.101 C° de Cornellana á Llanes. C.T.
Puente metálico de 5,50 K.103
Puente metálico de 10m K.104
Trinchera de la Cobertoria K.104,673
Puente de hierro de 30m Los Consorios K.105
P. á N. Carretera de Castilla K.105 de Adanero á Gijón. C.P.
P. I. de 3,90 K.107
Viaducto de Navedo 5 arcos de 13,30 K.107
Pola de Lena K.108,119
Viaducto del Muñon 3 arcos de 13,40 K.109
P. S. K.111
P. I. y Alcantarilla de 2 luces de 9m K.111
T. Sauriella – 75
T. de Ujo – 102
Empalme de Sevilla K.114,659
A. Bordalobos
R. Bernesga
R. Bernesga
R. Bernesga
Barranco Rodrigario
A. Malarredonda
Bco Entrambosrios.
A. Conforcos
Bco de La Sorda
R. Congostinas
A. Linares
A. Valdetocino
A. Valdecales
A. Valdetocino
A. Casorvida
A. Congostinas
A. Parana
R. Pajares
R. Pajares
A. Congostinas
A. Congostinas
A. Peridiello
R. Pajares
R. Navedo
50
60
70
80
90
100
110

Pola de Lena
Oviedo
Pola de Siero
Oviedo
Gijón
Mieres
Oviedo
Ribera de Arriba
Oviedo
Ribera de Arriba
Oviedo
Pola de Siero
Llanera
Gijón
K.125 829
K.129
K.129 460
K.131 900
K.131 800
K.132 164
K.141
K.143 221
K.145 755
K.156 025
K.171 007
Sobe 15
Sobe 16
B.nº 93
B.nº 94
B.nº 95
B.nº 96
B.nº 97
B.nº 98
B.nº 99
B.nº 100
B.nº 101
B.nº 103
K.119
K.124
K.133
K.138
K.148
K.153
K.160
K.167
14ª Sección
T. de Ujo – 102. b. de e. K.114 655 b. de s. K.114 757
Empalme de Sevilla K.114,639 P. á N. K.114 728 Cº de Ujo. T.
Pontón de 4m K.115 023 P. á N. K.115 020 Carret. de Adanero á Gijón C.P.
Ujo K.115,189
P.I. metálico de 3m K.115 426
Reicastro K.115,900 P. á N. Carretera de Castilla K.115 871 C.P.
P.I. de 4m K.116 204
Santullano K.116,945
P. á N. Carretera de Castilla K.117 128 P.
P. á N. K.117 425 Cº de Santullano al Pedroso. T.
Pontón y P.I. metálico de 8m K.117 501
P. á N. K.117 880 Cº de Pedroso al Requejado. T.
P. á N. K.118 191 Cº de Pedroso al Requejado. T.
P. á N. K.118 324 Cº de Pedroso al Requejado. T.
Pontón y P.I. metálico de 4m K.119 038
Toma de agua del requejao. K.119 113
Pontón metálico de 4m K.119 121 P. á N. K.119 174 Cº del Requejado á la Vega. C.T.
P. á N. K.119 440 Cº del Requejado á Seana. T.
P. á N. K.119 692 Cº del Requejado á Seana. T.
P. á N. K.120 353 Cº de la villa de Mieres á la estación P.
Mieres K.120,589
P.I. metálico de 4m K.120 965
P. á N. K.121 460 Cº del Requejado á Ablaña. T.
P.S. K.121 821
P.S. metálico. Cruce del F.C. de Ujo á Trubia K.122 130
P. á N. K.122 631 Cº de Sueros á Ablaña. T.
P. á N. K.122 917 Cº vecinal de Sueros á Ablaña. T.
Pontón de 5m K.123 121
Ablaña K.123,193
P. á N. K.123 699 Cº de Sueros á Ablaña y Loredo. T.
P. á N. K.124 024 Cº vecinal de Sueros á Ablaña. T.
T. Peña Laspra – 109 b. de e. K.124 336 b. de s. K.124 450
Minas de Riosa K.124,644 P. á N. K.124 480 Cº de Ablaña á Pereda. C.T.
Pte de hierro de 3 tramos, 2 de 28m y 1 de 27m K.124 606,00
P. á N. K.124 755 Cº de Mieres á Cardeo y Loredo. C.T.
T. Padrun – 1725. b. de e. K.124 919 b. de s. K.126 504
P. á N. Carretera de Castilla K.126 782
Olloniego K.126,929
P.I. de 4m K.127 283
T. El Cuvion – 75 b. de e. K.127 412 b. de s. K.127 490
P. á N. K.127 824 Cº de Olloniego á fincas. T.
P. á N. K.128 012 Cº de Olloniego á fincas. T.
P. á N. K.128 245 Cº de Olloniego á Sardín. C.T.
P. á N. K.128 813 Cº de Olloniego á Soto de Rey. T.
T. Los Portales – 181. b. de e. K.129 161 b. de s. K.129 342
Pte de hierro sobre el Rio Nalón de 3 tramos, 2 de 28m y 1 de 27m K.129 415,50
P.I. de 3m K.130 350
SOTO DE REY K.130,617
P.I. de 4m K.131 032
T. Soto de Rey – 128 b. de e. K.131 032 b. de s. K.131 160
P.I. de 5m K.132 015 P. á N. K.131 994 Cº de Soto de Rey á Manzaneta C.T.
P.I. metálico de 6m K.132 050 P. á N. K.132 770 Carretª de Oviedo á Barco Soto. P
Las Segadas K.132,260
Viaducto de Entrecuevas, 4 luces de 12m K.132 438,30
P. á N. K.133 101 Cº de la Purgacero á Oviedo. T.
P. á N. K.133 395 Cº de Oviedo á Zerada. T.
P. á N. K.133 470 Cº de Farreros á Fuente Fria C.T.
T. El Caleyo – 705. b. de e. K.133 530 b. de s. K.134 235
El Caleyo K.134,322
Pontón de 4m K.134 356
P.S. metálico. Cruce del F. C. de Oviedo á Sn Esteban. K.134 811
P. á N. K.134 893 Cº de Oviedo á Latores y Caborno C.T.
P. á N. K.135 340 Cº de Oviedo á Latores. C.T.
P. á N. K.135 645 Cº de Oviedo á la Rotella. T.
P.I. de 4m K.136 059
P. á N. K.136 870 Cº de Oviedo al Nadal. C.T.
P. á N. K.137 490 Cº de servidumbre rústica T.
T. El Fresno – 427. b. de e. K.137 809 b. de s. K.138 236
P.S. de la Carretera de Trubia K.138 435
P.S. de Acueducto K.138 854 P. á N. K.138 802 Carretª de Oviedo á Grado. P.
OVIEDO K.139,138
P.I. de 5m K.139 382
Aguja de trasbordo con el F.C. de Infiesto K.139 915
P. á N. K.140 324 Cº de Oviedo á Villamejil. C.T.
T. El Pando – 81. b. de e. K.140 410 b. de s. K.140 551
P. á N. K.141 500 Cº de Oviedo á Vaqueros y Ardanio C.T.
P. á N. K.142 200 Cº de la Corredoria á fincas rústicas. T.
P. á N. K.143 005 Cº de Oviedo á Villaperi y Cayés. C.T.
Puente sobre el Rio Nora, 1 tramo de 25m K.143 811
P. á N. K.144 360 Cº de Oviedo á Lugones. C.T.
Lugones K.144,817
P. á N. Carretera de Lugonés á Aviles K.144 836
P. á N. K.145 267 Cº de Castro á Cudillero. T.
Puente de 8m sobre el Rio Noreña. K.145 735
P.I. metálico de 4m K.145 939
P. á N. K.146 363 Cº de la Silvota. T.
P. á N. K.146 811 Cº del Puente de Barredo. C.T.
P.P. K.146 923
P. á N. K.147 412 Cº de Servicio á las Fincas de la Menalla T
P. á N. K.147 749 Cº de Sta Rosa á la Hevia. T.
P. á N. K.148 148 Cº de Servicio parroquial de Sto Rosa á Lugo. T.
P. á N. K.148 510 Cº de Grado á Gijón. C.T.
P. á N. K.149 193 Cº de Pozana. T
Lugo de Llanera K.149,216
P. á N. K.149 754 Cº al Monte C.T.
T. Robledo – 900. b. de e. K.150 172 b. de s. K.151 072
Alcantarilla de 2m K.151 235 P. á N. K.151 951 Cº á Villabona T.
VILLABONA K.151,917
T. de Villabona – 135. b. de e. K.152 229 b. de s. K.152 414
P.S. Linea de Avilés, 1 tramo de 15m K.152 434
P. á N. K.152 597 Cº de Villabona á la Iglesia. C.T.
P. á N. K.153 115 Cº de Servicio. T.
P. á N. K.153 585 Cº de la Vega á la Iglesia C.T.
Alcantarilla de 2m K.154 028
P. á N. K.154 512 Cº de la Cigoña. C.T.
K.154 845 Via desviada K.155 756
P. á N. K.155 166 Cº de servicio de fincas. T.
Viaducto de Selguera, 12 claros de 12m en la desviación K.155 364,50
P. á N. K.155 614 Cº de Tabladiello de abajo al de arriba. T.
P. á N. K.156 269 Cº de Sisiello y Gallinal. C.T.
P. á N. K.156 712 Cº de servicio de fincas. T.
P. á N. K.157 230 Cº de servicio al monte común. T.
P. á N. K.157 686 Cº de Parediallo. C.T.
P. á N. K.158 078 Cº de Parediallo á Serín. T.
P. á N. K.158 630 Cº de Virlotao. C.T.
Rio Velasaux. Viaducto 11 claros de 13,50 K.159 034,50
Alcantarilla de 2m K.159 415 P. á N. K.159 431 Cº á la Iglesia de Serín T.
Serín K.159,657
P.I. de 3,50 K.159 805
P. á N. K.160 557 Cº á Guelga T.
P. á N. K.160 979 Cº de Gijón á Serín T.
P. á N. K.161 447 Cº de servicio á las fincas de Pandal. C.T.
P. á N. K.161 865 Cº de servicio. T.
P. á N. K.162 201 Cº de Serín á Gijón T.
P.I. de 3m K.162 146
P. á N. K.162 409 Cº de servicio al monte. T.
P. á N. K.182 649 Cº vecinal á Gijón. C.T.
P. á N. K.163 876 Cº del Fresno y del Carbal C.T.
P.I. de 4m K.164 585
P. á N. K.164 504 Cº de Servicio á Poayo. T.
P. á N. K.165 002 Cº antiguo de Avilés. C.T.
P. á N. K.165 407 Cº de servicio (Antiguo de Avilés) C.T. P. á N. K.165 679 Cº de Candás y Avilés. T.
Rio Aboño. Pontón de 8m K.165 081
La Azucarera Asturiana K.165,871
P.I. metálico; cruce del F.C. de Sotiello al Musel K.166 123
Veriña K.166,289
P. á N. Carretera de Gijón á Candas K.166 222 P.
P.I. de 6m Carretera de Gijón á Candas K.167 119
P. á N. K.168 057 Cº de Mata Java. C.T.
Jovellanos K.168,759 Algodonera de Gijón
P. á N. K.168 604 Cº vecinal de Gijón á Llanera P.
P. á N. K.169 461 Carretª de 3er orden de Gijón á Avilés. C.T.
P. á N. K.170 437 Cº de servicio de Natahoyo. P.
Alcantarilla de 2,50 K.170 654
GIJÓN K.170,934
R. Caudal
H. en 402,09
P.14,50 en 190
H. en 430
P.11,78 en 620
P.1,20 en 635,08
P.6,50 en 280
H. en 260
P.11,01 en 475,80
P.14,50 en 304
P.11,40 en 837,40
H. en 800
P.10,00 en 408,80
P.11,00 en 1979,83
P.11,10 en 471,28
H. en 250,00
P.5,36 en 297,34
P.4,90 en 519,61
H. en 506,04
P.1,02 en 814,90
H. en 465,64
R.9,025 en 791,74
H. en 36,11
P.8,09 en 887,42
P.14,94 en 273,68
H. en 298,68
P.14,93 en 2185,94
H. en 522,74
P.3,745 en 438,49
H. en 840,41
R.15,03 en 1035,96
H. en 204,32
R.15,082 en 1512,26
H. en 398,72
R.18,615 en 2051,18
R.13,50 en 1562,54
R.2,00 en 333,62
H. en 365,00
P.1,00 en 463,81
P.14,06 en 2317,11
P.14,807 en 2176,57
H. en 1250,94
P.12,27 en 649,31
H. en 1160,00
R.1,765 en 1148,18
H. en 110,00
R.6,03 en 578,86
H. en 140,00
P.11,69 en 1551,42
H. en 290,00
P.12,137 en 2336,57
H. en 220,00
P.16,32 en 326,09
H. en 130
R.15,02 en 1072,48
P.14,01 en 2287,66
H. en 360
R.4,02 en 242,66
H. en 220
R.6,75 en 326,45
H. en 390
P.3,74 en 5615,58
H. en 250
R.6,06 en 1888,63
H. en 580,00
P.9,11 en 660,04
H. en 640
R.8,09 en 1048,34
H. en 300
251,72
251,68
251,68
248,93
248,93
248,93
242,28
241,63
237,06
235,24
235,24
235,24
230,00
225,59
216,04
216,04
211,95
209,11
196,11
191,54
191,54
188,95
187,40
187,40
187,40
180,98
180,98
180,98
188,18
188,18
181,00
176,91
176,91
176,91
144,28
144,28
140,45
140,45
140,45
140,45
156,01
156,01
156,01
178,89
178,89
178,89
206,82
221,91
228,58
228,58
228,23
228,12
195,54
163,31
163,31
163,31
155,34
155,34
168,92
168,92
168,92
172,41
172,41
154,27
154,27
154,27
125,91
125,91
114,06
114,06
97,86
66,09
66,09
67,06
67,06
67,36
69,26
69,26
15,45
14,58
14,58
15,05
20,84
20,84
14,43
14,43
14,43
5,99
5,99
5,99
5
6
7
8
9
120
1
2
3
4
5
6
7
8
9
130
1
2
3
4
5
6
7
8
9
140
1
2
3
4
5
6
7
8
9
150
1
2
3
4
5
6
7
8
9
160
1
2
3
5
6
7
8
9
170
1
R.19,52
R.125,40
R.83,00
R.72,47
R.252,08
R.126,65
R.201,07
R.442,14
R.622,66
R.603,88
R.711,00
R.579,45
R.209,28
R.384,29
R.178,35
R.185,65
R.146,58
R.328,73
R.272,50
R.261,27
R.275,12
R.90,00
R.2055,34
R.162,46
R.301,34
R.112,00
R.91,93
R.211,98
R.36,42
R.151,78
R.147,52
R.123,58
R.203,17
R.355,85
R.198,72
R.68,26
R.404,84
R.144,06
R.246,08
R.168,50
R.595,54
R.912,18
R.596,87
R.2199,34
R.171,38
R.1650,49
R.1322,55
R.1254,30
R.2187,65
R.895,52
R.602,06
R.450,46
R.203,64
R.403
R.113
R.183
R.446,23
R.1106,26
R.1029,92
R.498,08
R.209,24
R.552,98
R.9234,12
R.524,87
R.180,67
R.1517,64
R.1589,50
C.207,00 Γ. 300
C.66,30 Γ. 300
C.241,02 Γ. 300
C.173,36 Γ. 300
C.183,24 Γ. 300
C.196,80 Γ. 300
C.103,00 Γ. 300
C.175,14 Γ. 500
C.182,16 Γ. 300
C.191,10 Γ. 500
C.244,20 Γ. 1000
C.196,20 Γ. 900
C.160,56 Γ. 300
C.109,04 Γ. 400
C.147,92 Γ. 300
C.289,59 Γ. 300
C.148,58 Γ. 300
C.55,24 Γ. 300
C.227,15 Γ. 300
C.497,10 Γ. 398,40
C.132,57 Γ. 400
C.52,09 Γ. 300
C.471,73 Γ. 300
C.107,40 Γ. 400
C.264,86 Γ. 300
C.229,10 Γ. 500
C.410,38 Γ. 300
C.458,39 Γ. 320
C.120,00 Γ. 370
C.379,56 Γ. 300
C.167,12 Γ. 300
C.287,11 Γ. 400
C.432,44 Γ. 400
C.557,96 Γ. 300
C.144,81 Γ. 400
C.123,92 Γ. 400
C.192,17 Γ. 300
C.490,27 Γ. 300
C.193,23 Γ. 500
C.350,58 Γ. 400
C.449,86 Γ. 600
C.1091,13 Γ. 1000
C.362,24 Γ. 300
C.259,51 Γ. 350
C.491,33 Γ. 400
C.193,73 Γ. 450
C.425,56 Γ. 700
C.878,90 Γ. 1500
C.456,62 Γ. 1000
C.495,00 Γ. 350
C.481,42 Γ. 325
C.519,61 Γ. 350
C.420,88 Γ. 325
C.339,88 Γ. 325
C.223,00 Γ. 300
C.291,00 Γ. 300
C.162,00 Γ. 300
C.222,00 Γ. 700
C.361,36 Γ. 350
C.362,60 Γ. 500
C.225,50 Γ. 300
C.287,91 Γ. 2000
C.222,91 Γ. 800
C.343,70 Γ. 1000
C.296,00 Γ. 400
C.195,00 Γ. 300
C.361,00 Γ. 650
C.561,00 Γ. 300
C.828,80 Γ. 450
C.240,30 Γ. 1000

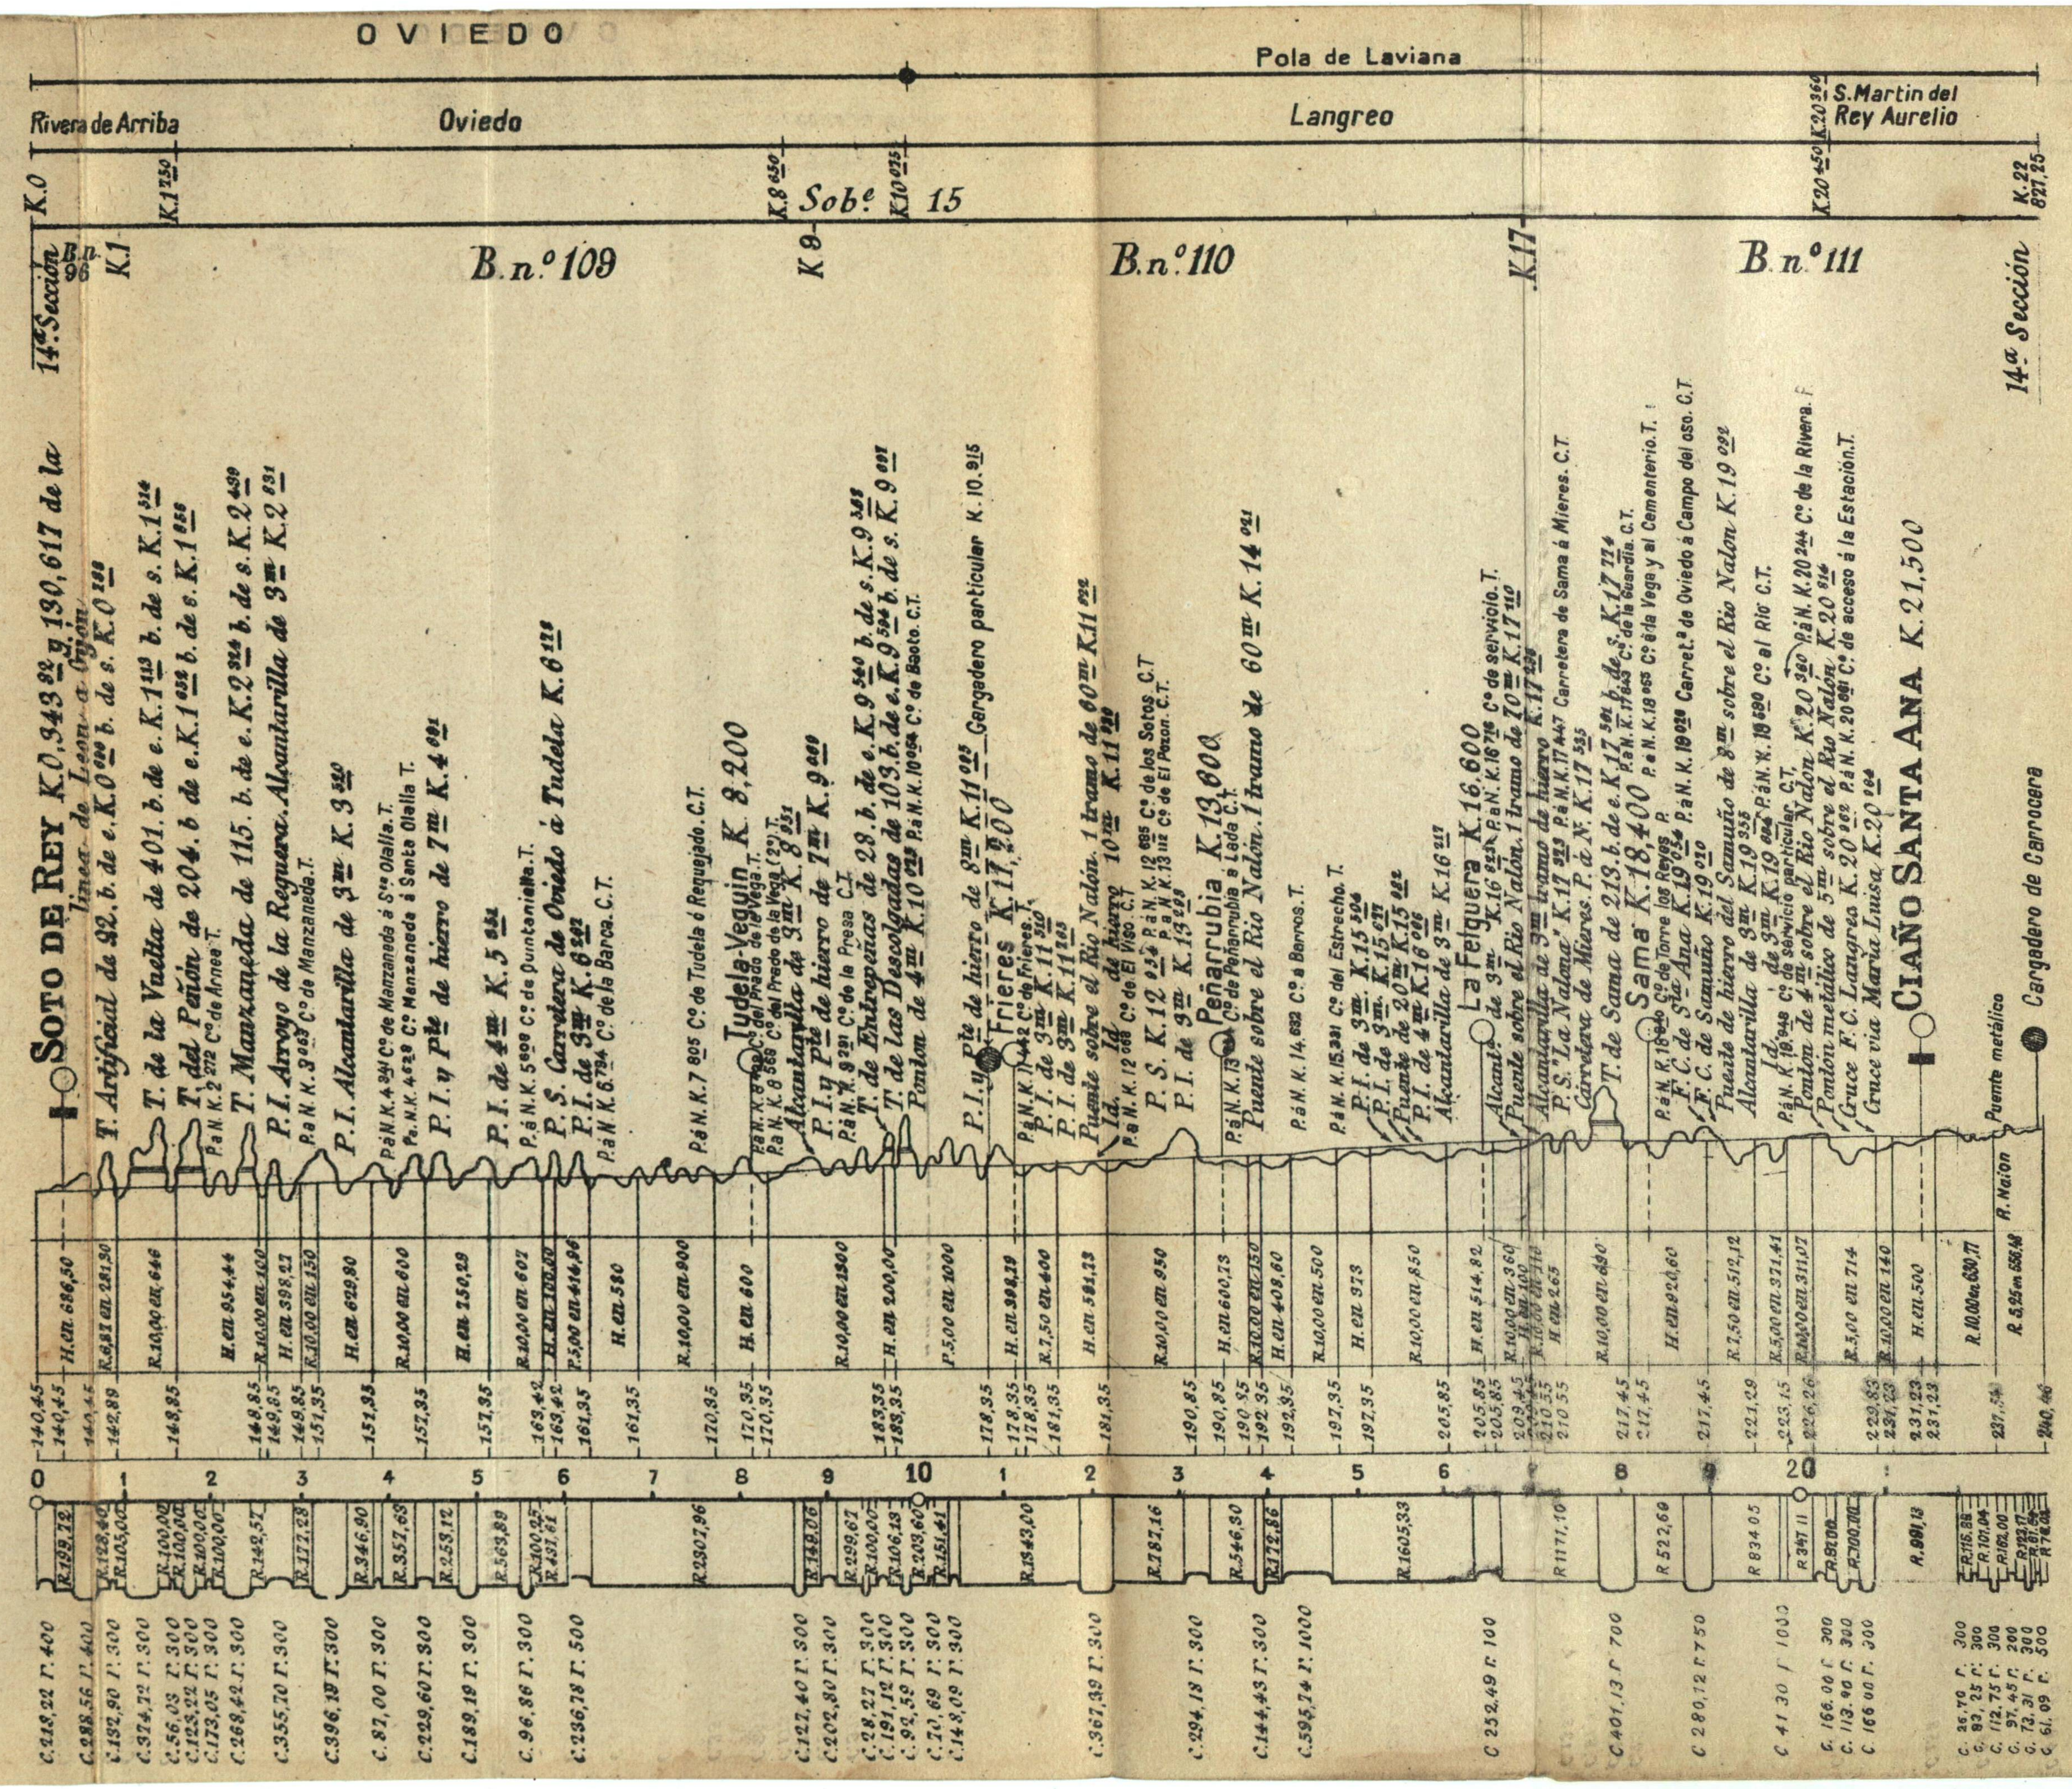
OVIEDO
Pola de Laviana
Rivera de Arriba
Oviedo
Langreo
S. Martin del Rey Aurelio
K.0
K.1 750
K.8 650
Sob.e 15
K.10 075
K.20 450
K.20 360
K.22 827,25
14ª Sección
B.n. 96
K.1
B.n.º 109
K.9
B.n.º 110
K.17
B.n.º 111
14ª Sección
SOTO DE REY K.0,343 82 y 190,617 de la línea de Leon á Gijon
T. Artificial de 92. b. de e. K.0 020 b. de s. K.0 282
T. de la Vuelta de 401. b. de e. K.1 113 b. de s. K.1 514
T. del Peñon de 204. b. de e. K.1 032 b. de s. K.1 956
T. Manzaneda de 115. b. de e. K.2 324 b. de s. K.2 439
P.I. Arroyo de la Reguera. Alcantarilla de 3m K.2 831
P.I. Alcantarilla de 3m K.3 320
P.I. y P.te de hierro de 7m K.4 091
P.I. de 4m K.5 551
P.S. Carretera de Oviedo á Tudela K.6 128
P.I. de 9m K.6 242
Tudela-Veguin K.8,200
Frieres K.11,200
Peñarrubia K.13,600
La Felguera K.16,600
Sama K.18,400
Ciaño Santa Ana K.21,500
Cargadero de Carrocera
Puente metálico
R. Nalon
0 1 2 3 4 5 6 7 8 9 10 1 2 3 4 5 6 7 8 9 20

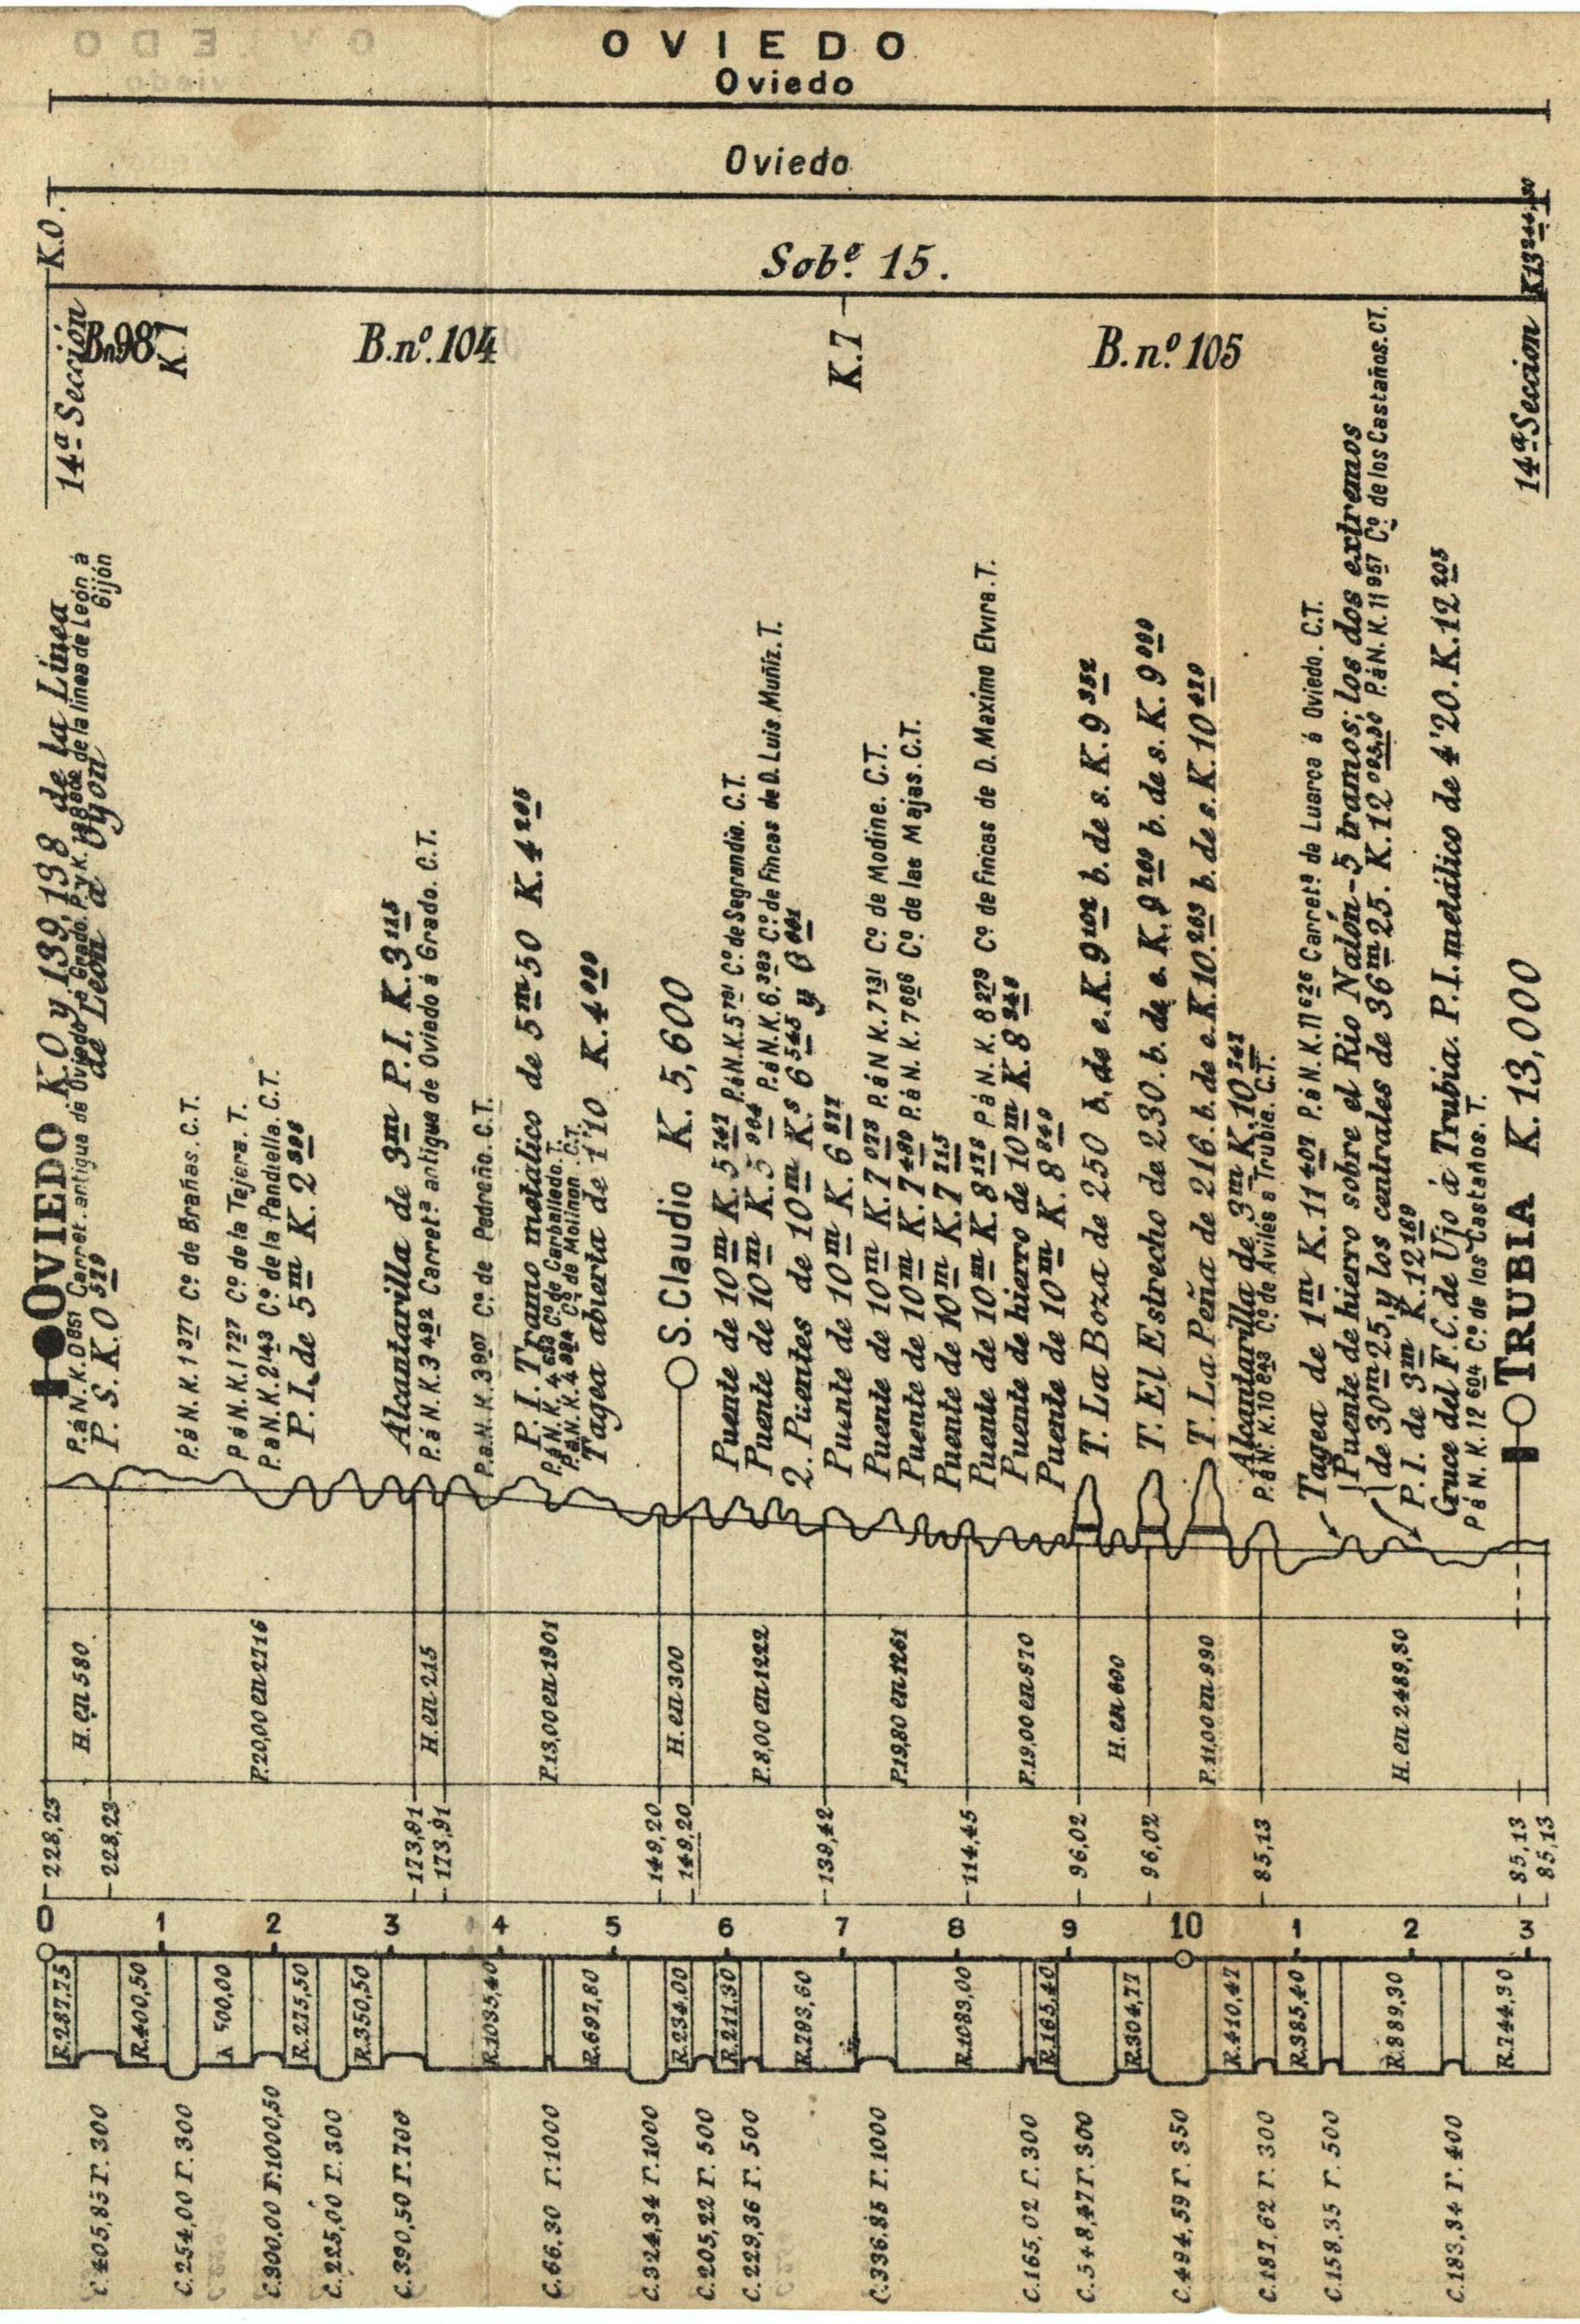
OVIEDO
Oviedo
Oviedo
K.0
Sob.e 15.
K.13 244,30
14ª Sección
B.n. 98
K.1
B.n.º 104
K.7
B.n.º 105
14ª Sección
OVIEDO K.0 y 139,198 de la Linea de Leon á Gijon
P.S. K.0 519
P.I. de 5m K.2 208
Alcantarilla de 3m P.I. K.3 115
P.I. Tramo metálico de 5m 50 K.4 205
Tagea abierta de 1'10 K.4 922
S. Claudio K.5,600
T. La Boza de 250 b. de e. K.9 102 b. de s. K.9 352
T. El Estrecho de 230. b. de e. K.9 760 b. de s. K.9 990
T. La Peña de 216. b. de e. K.10 263 b. de s. K.10 479
Puente de hierro sobre el Rio Nalon - 5 tramos; los dos extremos de 30m 25. y los centrales de 36m 25. K.12 024,30
Cruce del F.C. de Ujo á Trubia. P.I. metálico de 4'20. K.12 205
TRUBIA K.13,000
0 1 2 3 4 5 6 7 8 9 10 1 2 3

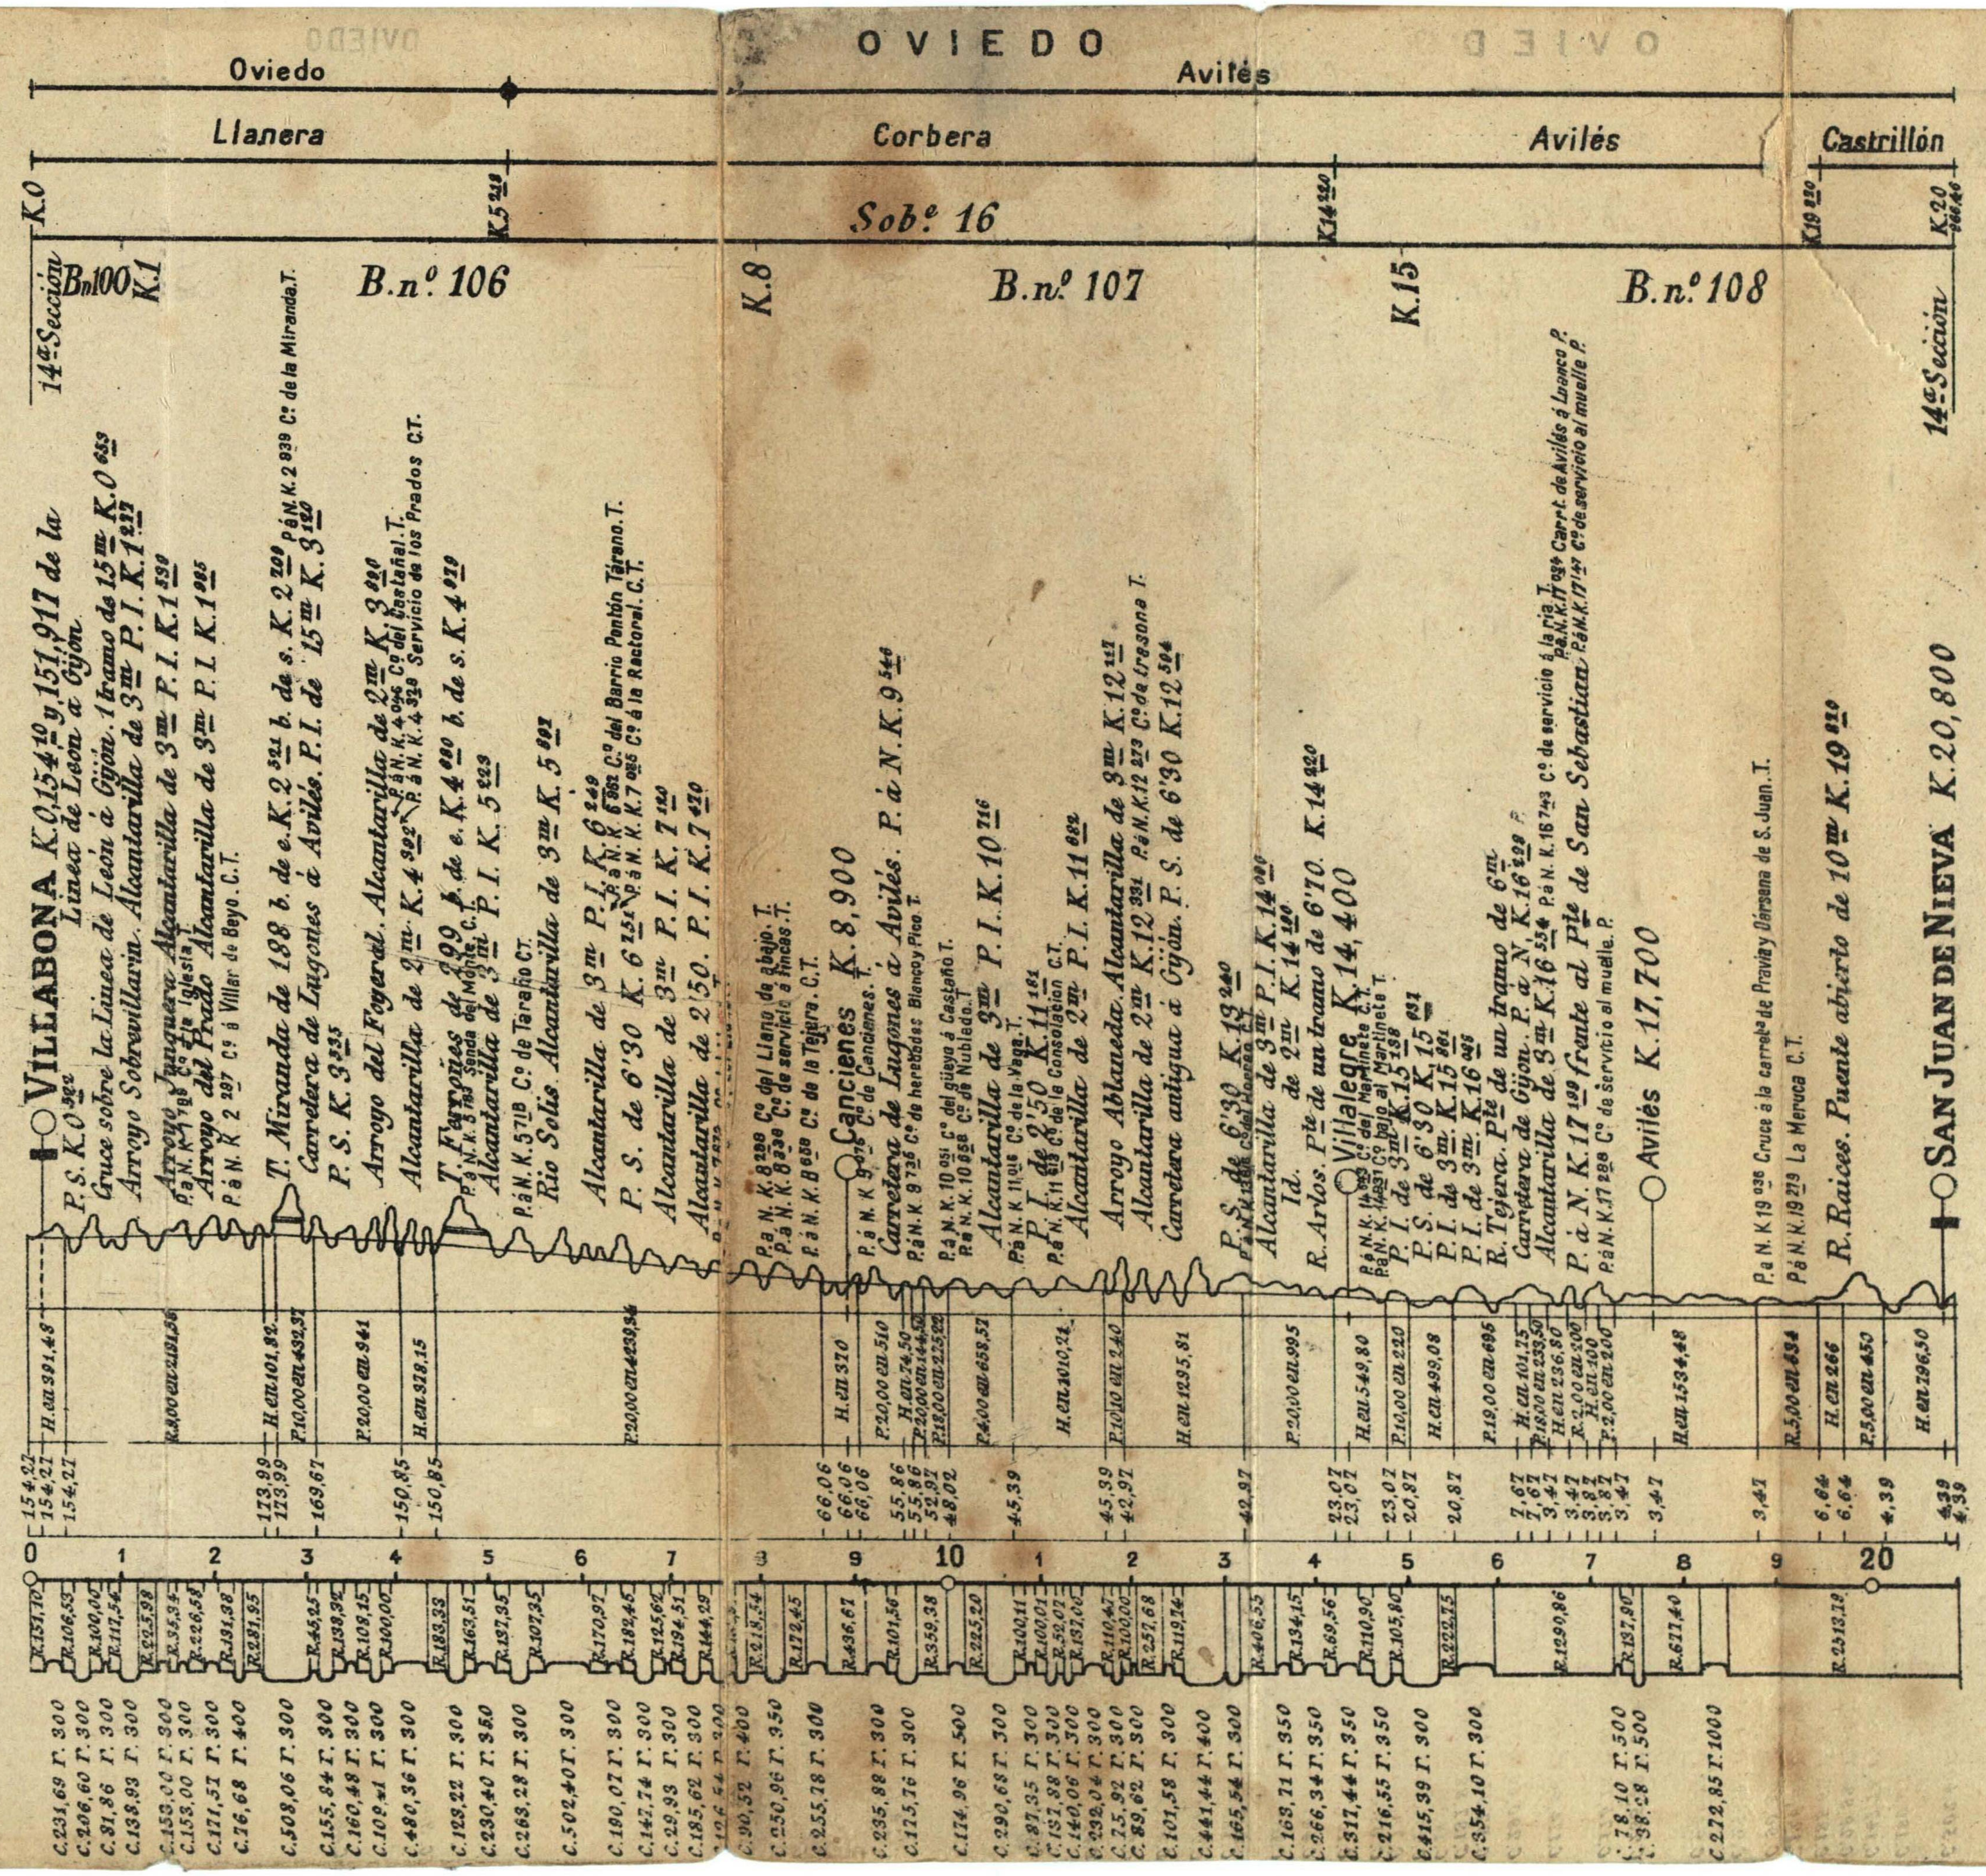
OVIEDO
Oviedo
Avilés
Llanera
Corbera
Avilés
Castrillón
K.0
K.5 219
Sob.e 16
K.14 220
K.19 220
K.20 866,40
14ª Sección
B.n. 100
K.1
B.n.º 106
K.8
B.n.º 107
K.15
B.n.º 108
14ª Sección
VILLABONA K.0,154 10 y 151,917 de la Linea de Leon á Gijon
Cruce sobre la Linea de Leon á Gijon. 1 tramo de 15m K.0 653
Arroyo Sobrevillarin. Alcantarilla de 3m P.I. K.1 212
T. Miranda de 188 b. de e. K.2 321 b. de s. K.2 509
Carretera de Lugones á Avilés. P.I. de 15m K.3 120
Canciones K.8,900
Carretera de Lugones á Avilés. P. á N. K.9 546
Villalegre K.14,400
Avilés K.17,700
R. Raices. Puente abierto de 10m K.19 820
SAN JUAN DE NIEVA K.20,800
0 1 2 3 4 5 6 7 8 9 10 1 2 3 4 5 6 7 8 9 20

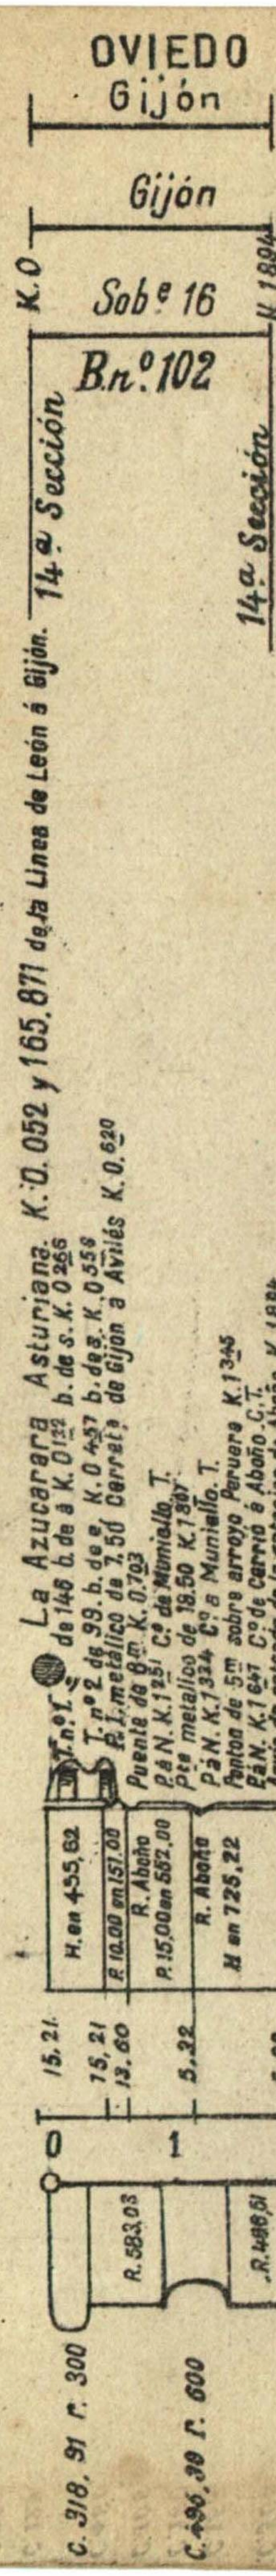
OVIEDO
Gijón
Gijón
K.0
Sob.e 16
K.1894
B.n.º 102
14ª Sección
14ª Sección
La Azucarera Asturiana K.0,052 y 165,871 de la Linea de Leon á Gijón
R. Aboño
0 1

Provincia y Partido judicial
Término municipal
Secciones, sobrestantías y brigadas
SIGNOS CONVENCIONALES.
Estaciones
Apartaderos
Apeaderos
Toma de agua
Depósito de máquinas
Reserva de idem.
Pasos á Nivel
C. con casilla
P. guardados permanentemente
T. guardados temporalmente
Rasantes
H. Horizontal
P. Pendientes en milésimas
R. Rampa en milésimas
Alineaciones
R. Recta
C. Curva
r. Radio
Rasantes
Altitud del carril
Kilómetros
Alineaciones
LEON
León
Sn. Andrés de Rabanedo
Sariegos
Cuadros
La Robla
Pola de Gordón
La Vocilla
Rodiezmo
Pola de Lena
OVIEDO
Mieres
Oviedo
Ribera de Arriba
Pola de Siero
Llanera
Gijón
Pola de Laviana
Langreo
S. Martín del Rey Aurelio
Corbera
Avilés
Castrillón
Sob.ª 4
Sob.ª 13
Sob.ª 14
Sob.ª 15
Sob.ª 16
B.n.º 75
B.n.º 76
B.n.º 77
B.n.º 78
B.n.º 79
B.n.º 80
B.n.º 81
B.n.º 82
B.n.º 83
B.n.º 84
B.n.º 85
B.n.º 86
B.n.º 87
B.n.º 88
B.n.º 89
B.n.º 90
B.n.º 91
B.n.º 92
B.n.º 93
B.n.º 94
B.n.º 95
B.n.º 96
B.n.º 97
B.n.º 98
B.n.º 99
B.n.º 100
B.n.º 101
B.n.º 103
B.n.º 109
B.n.º 110
B.n.º 111
B.n.º 104
B.n.º 105
B.n.º 106
B.n.º 107
B.n.º 108
B.n.º 102
14.ª Sección
LEON K.0
La Robla K.25,032
Pola de Gordón K.33,119
Villamanín
T. La Perruca – 3071
Pajares K.62,658
Campomanes
Puente de los Fierros K.95,928
Santullano K.116,945
Ablaña K.123,193
Soto de Rey K.130,617
Oviedo K.139,138
Villabona K.151,911
Serín K.159,657
Jovellanos K.168,339
Gijón K.170,934
Soto de Rey K.0
Ciaño Santa Ana K.21,500
Oviedo K.0
Trubia K.13,000
Villabona K.0
Avilés
San Juan de Nieva K.20,900