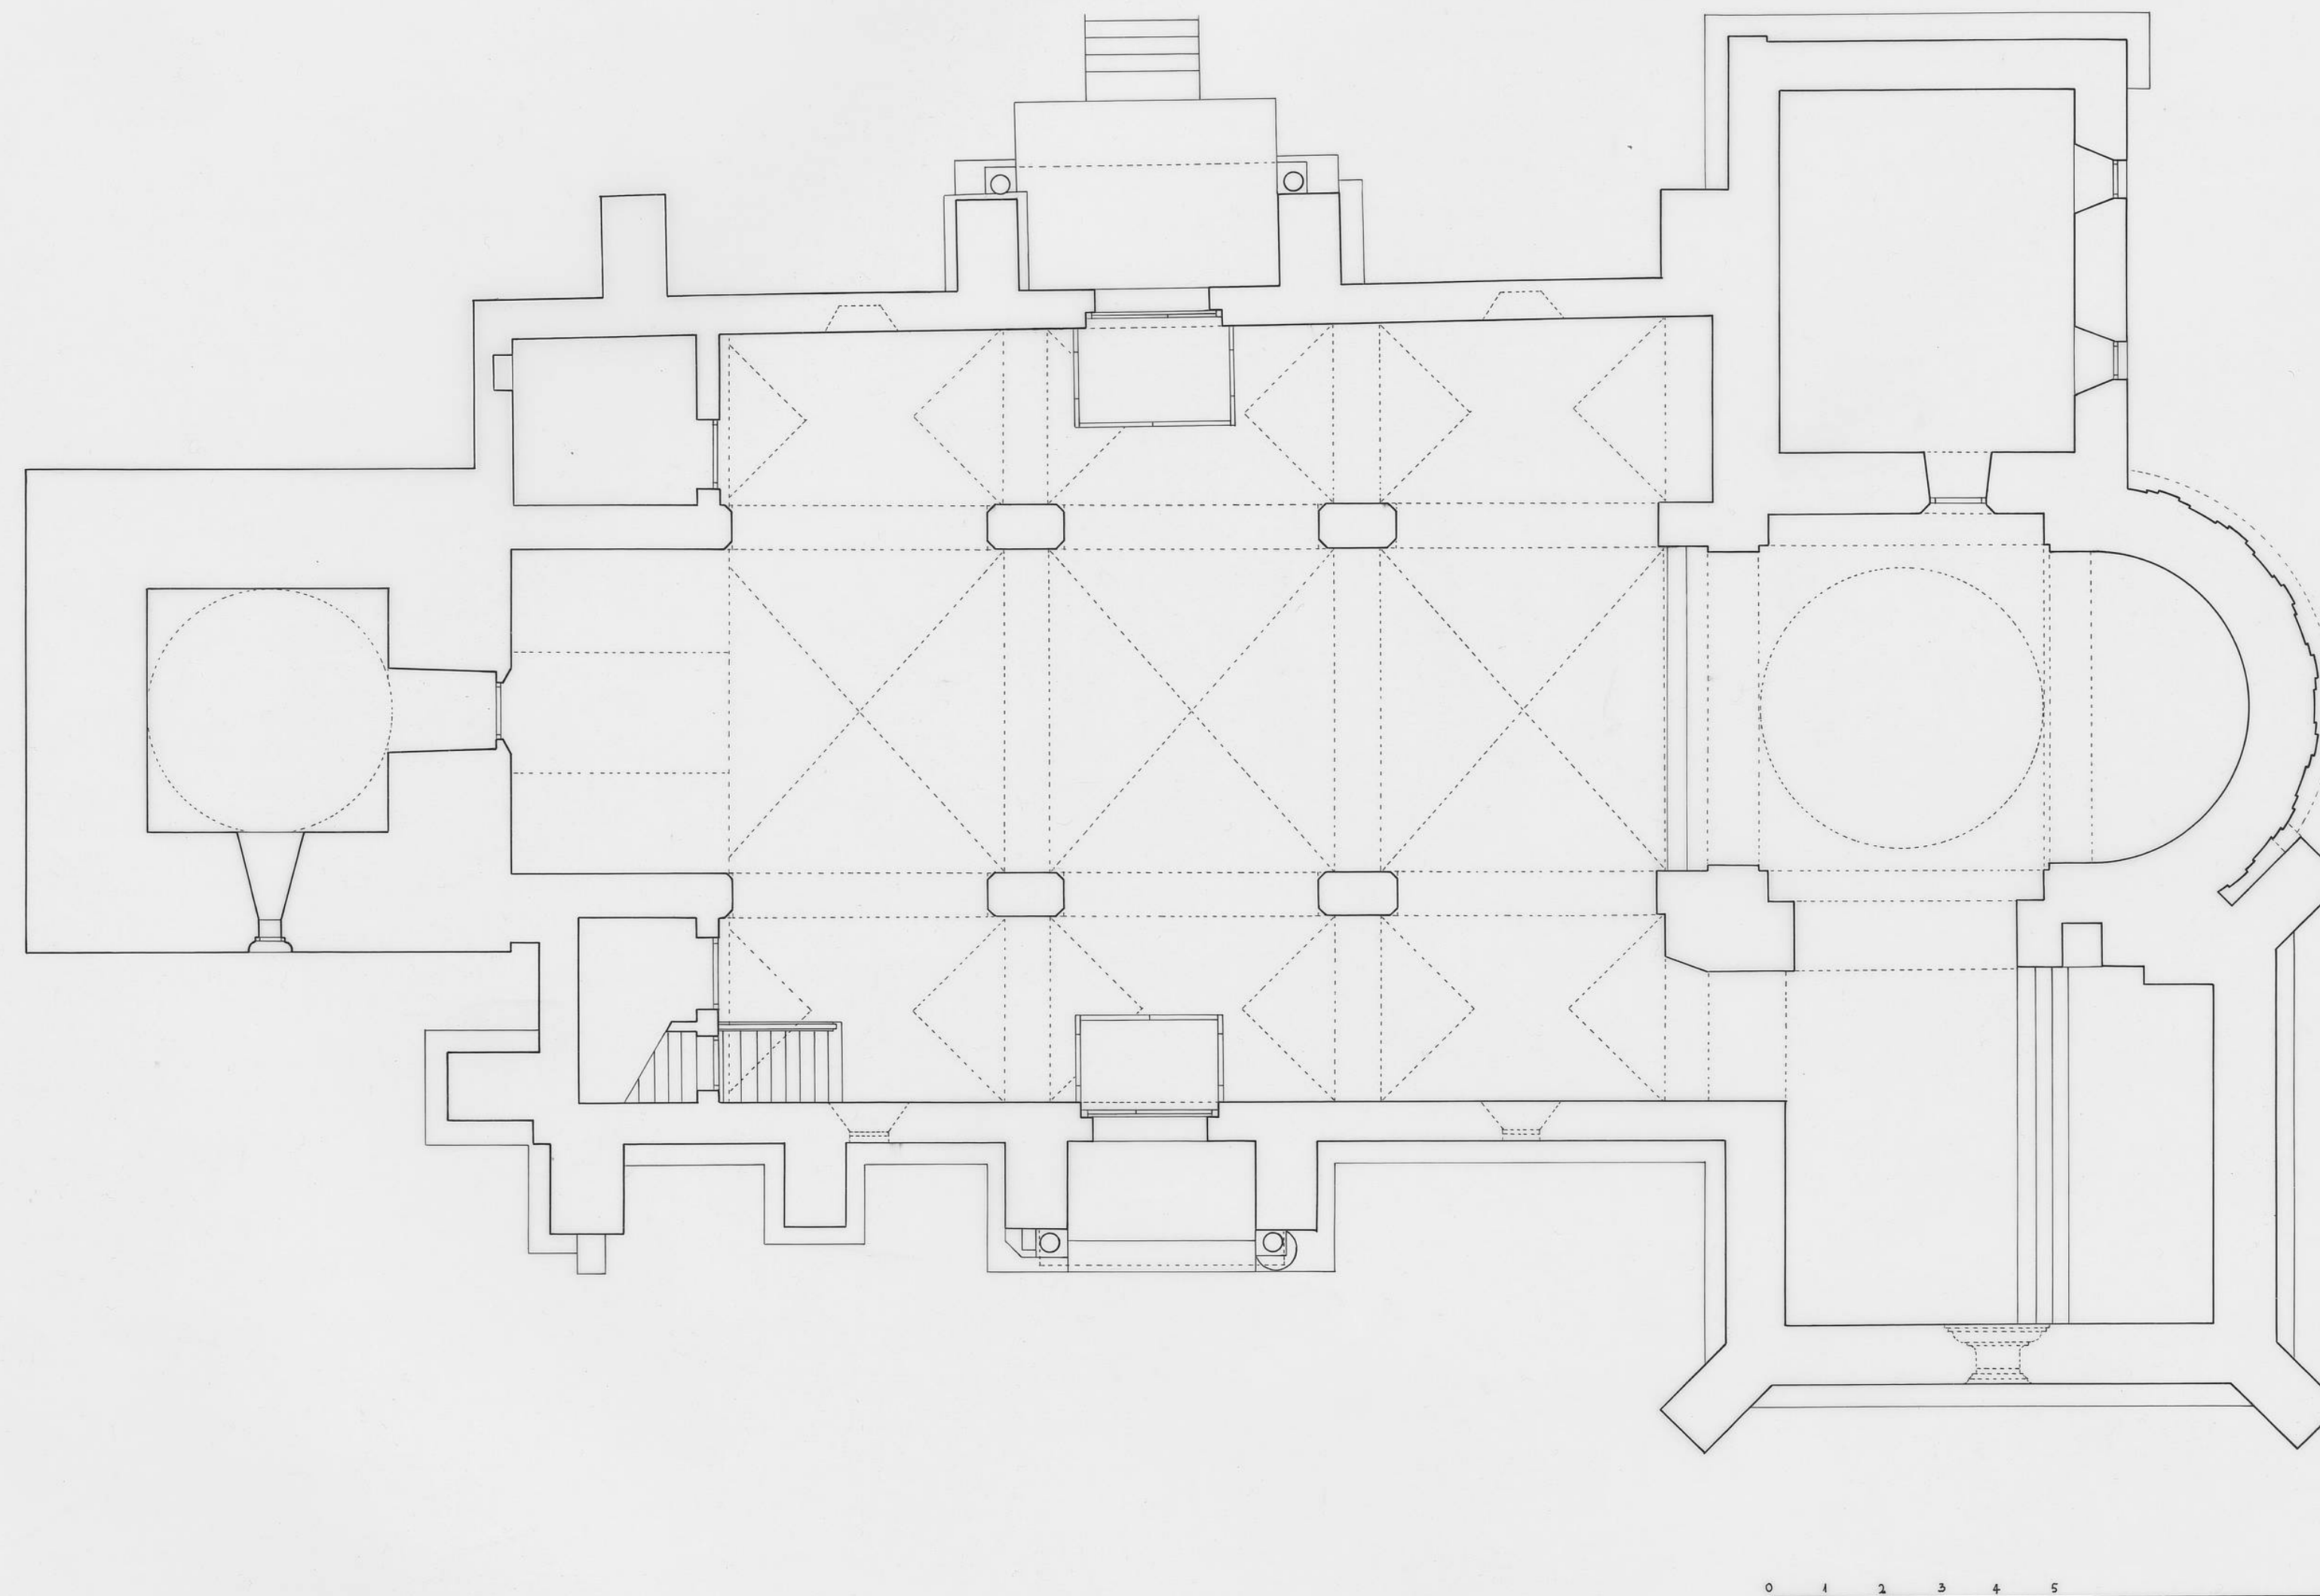


LA ASUNCION

DOCUMENTACION GRAFICA

PLANTA  
ESCALA 1:100

FUENTE EL SAUZ

AVILA



MARZO/94