



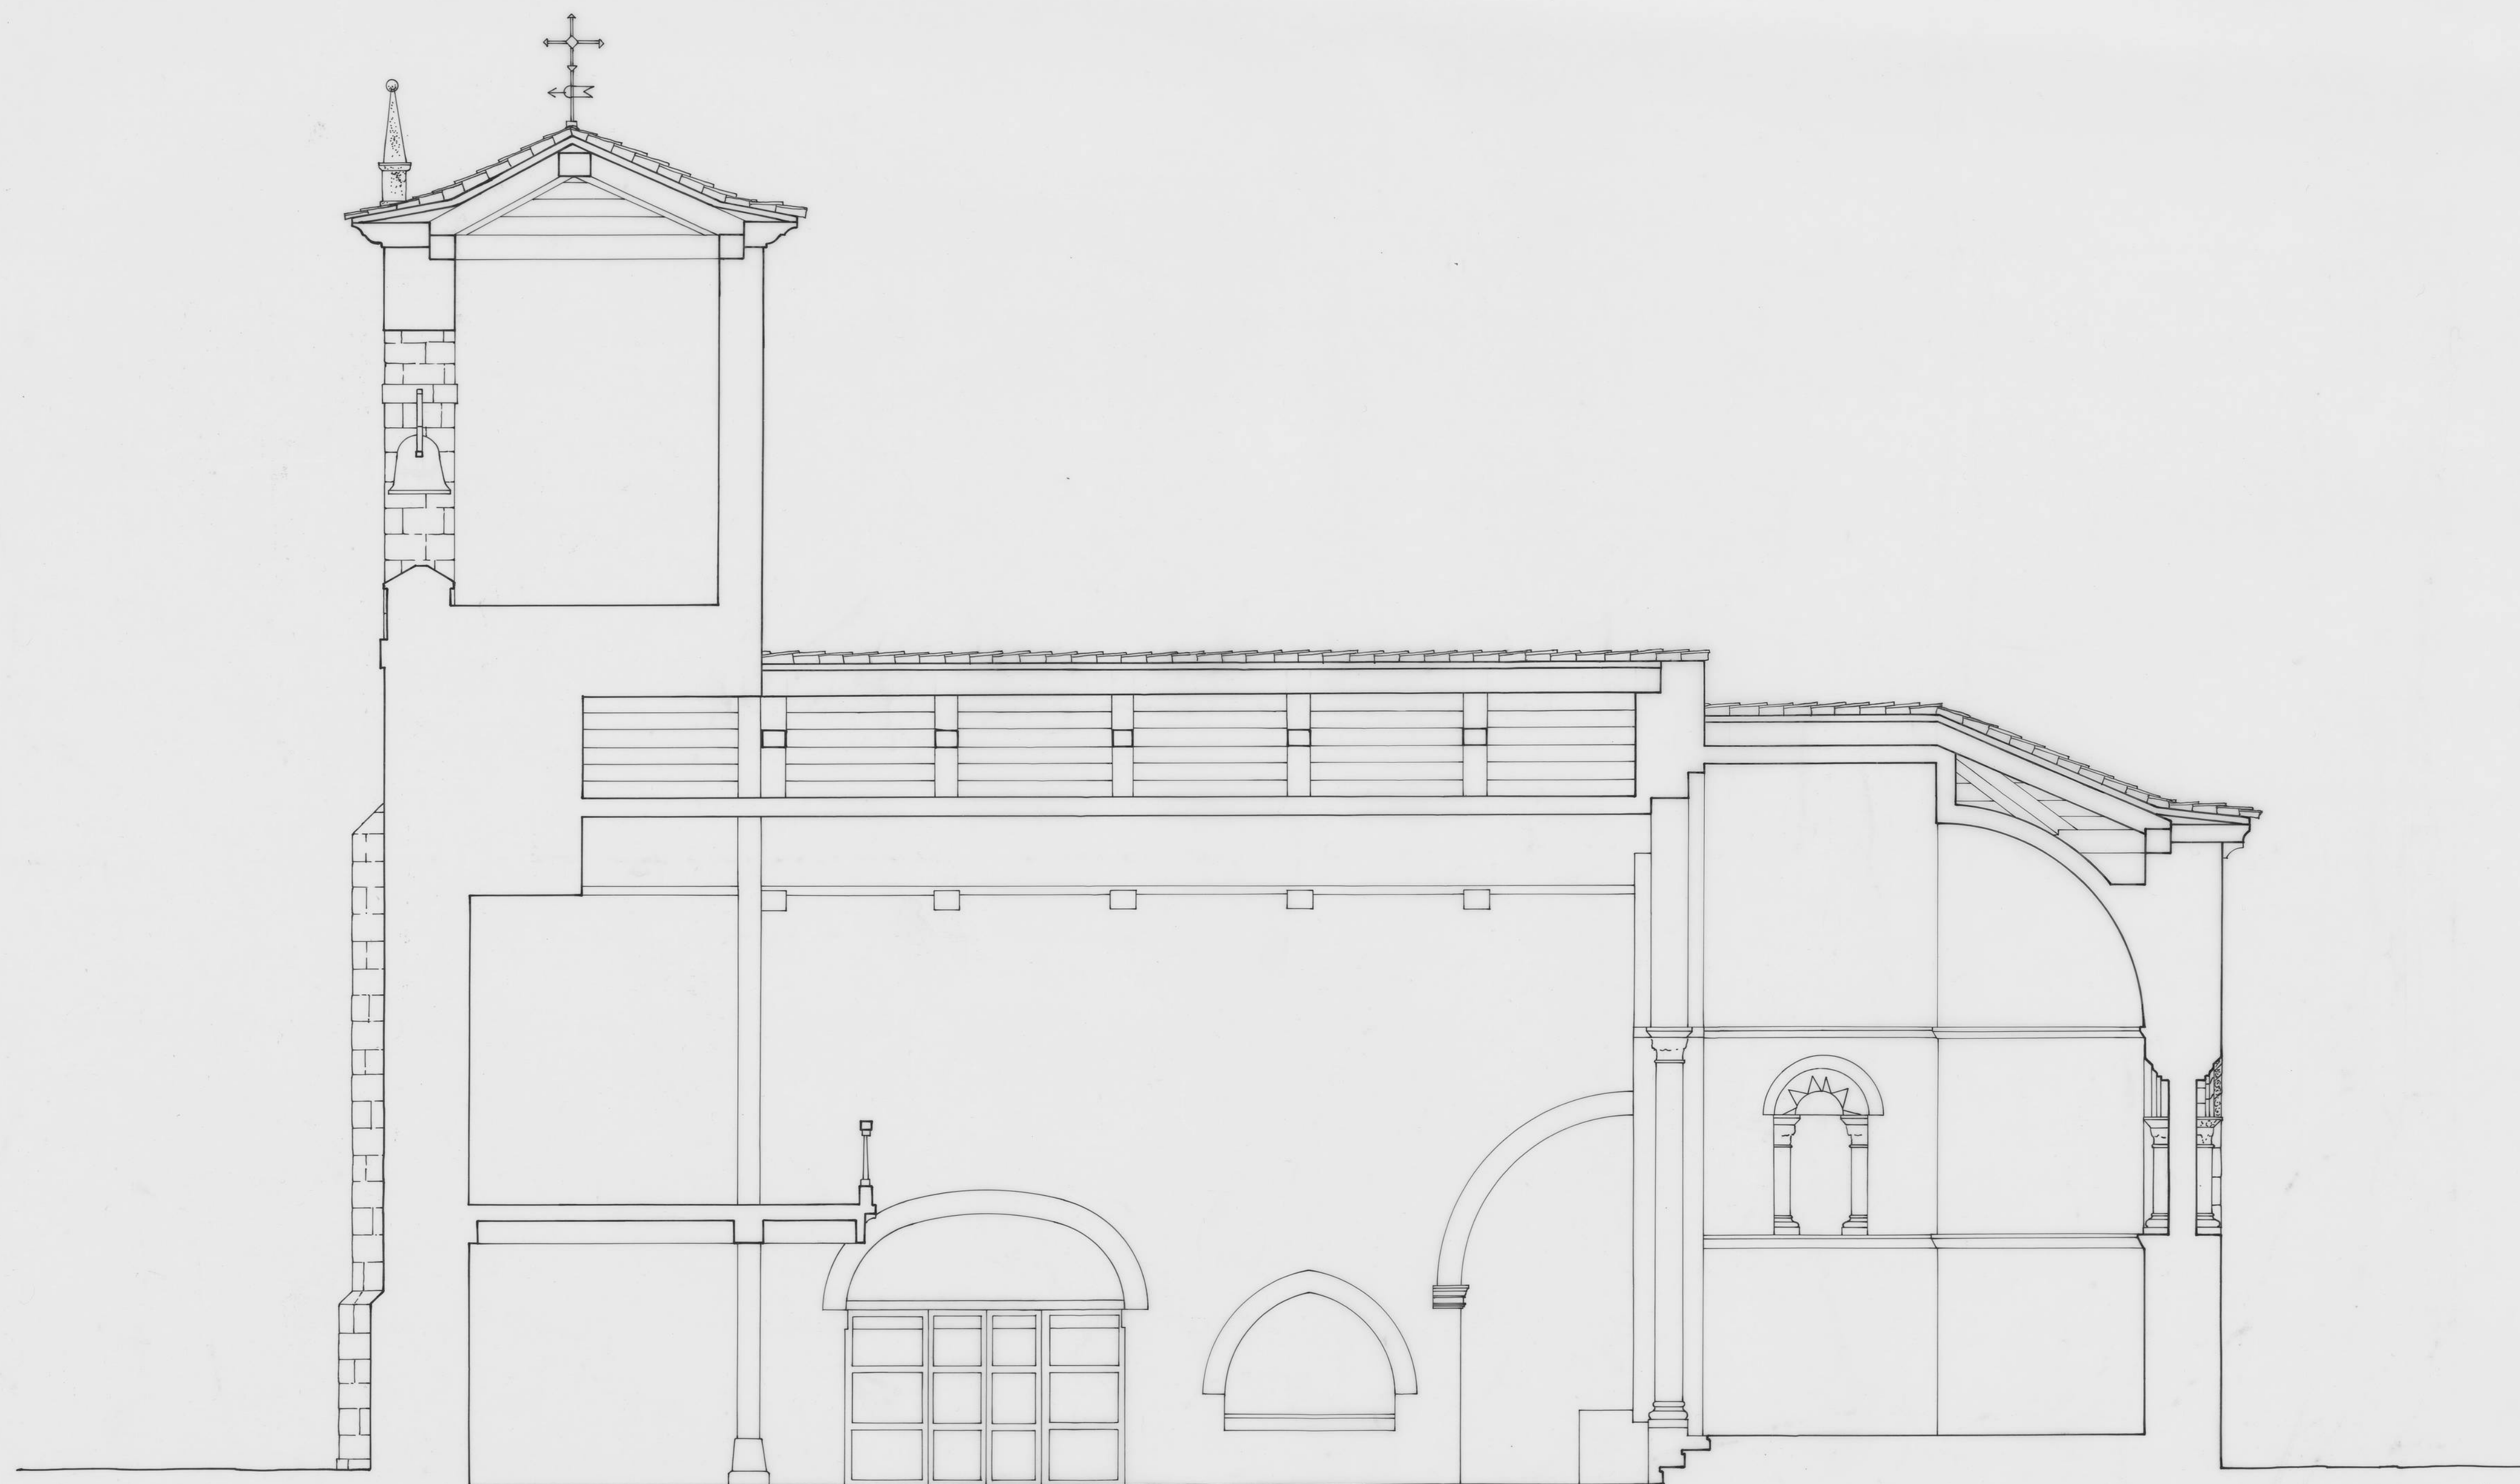

0 1 5

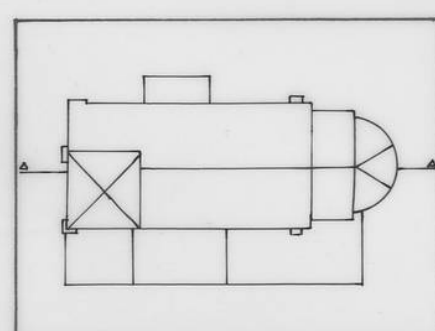

FUNDACIÓN S^{TA} MARÍA LA REAL - Centro de Estudios del Románico

TEMA IGLESIA ROMÁNICA
 ADVOCACIÓN SAN MARTÍN DE PORRES
 POBLACIÓN ARENILLAS DE VILLADIEGO, BURGOS
 PLANO SECCIÓN LONGITUDINAL
 FECHA MARZO 97 ESCALA 1/50
 AUTOR BEATRIZ MARTÍNEZ FERNÁNDEZ