


ALZADO ESTE

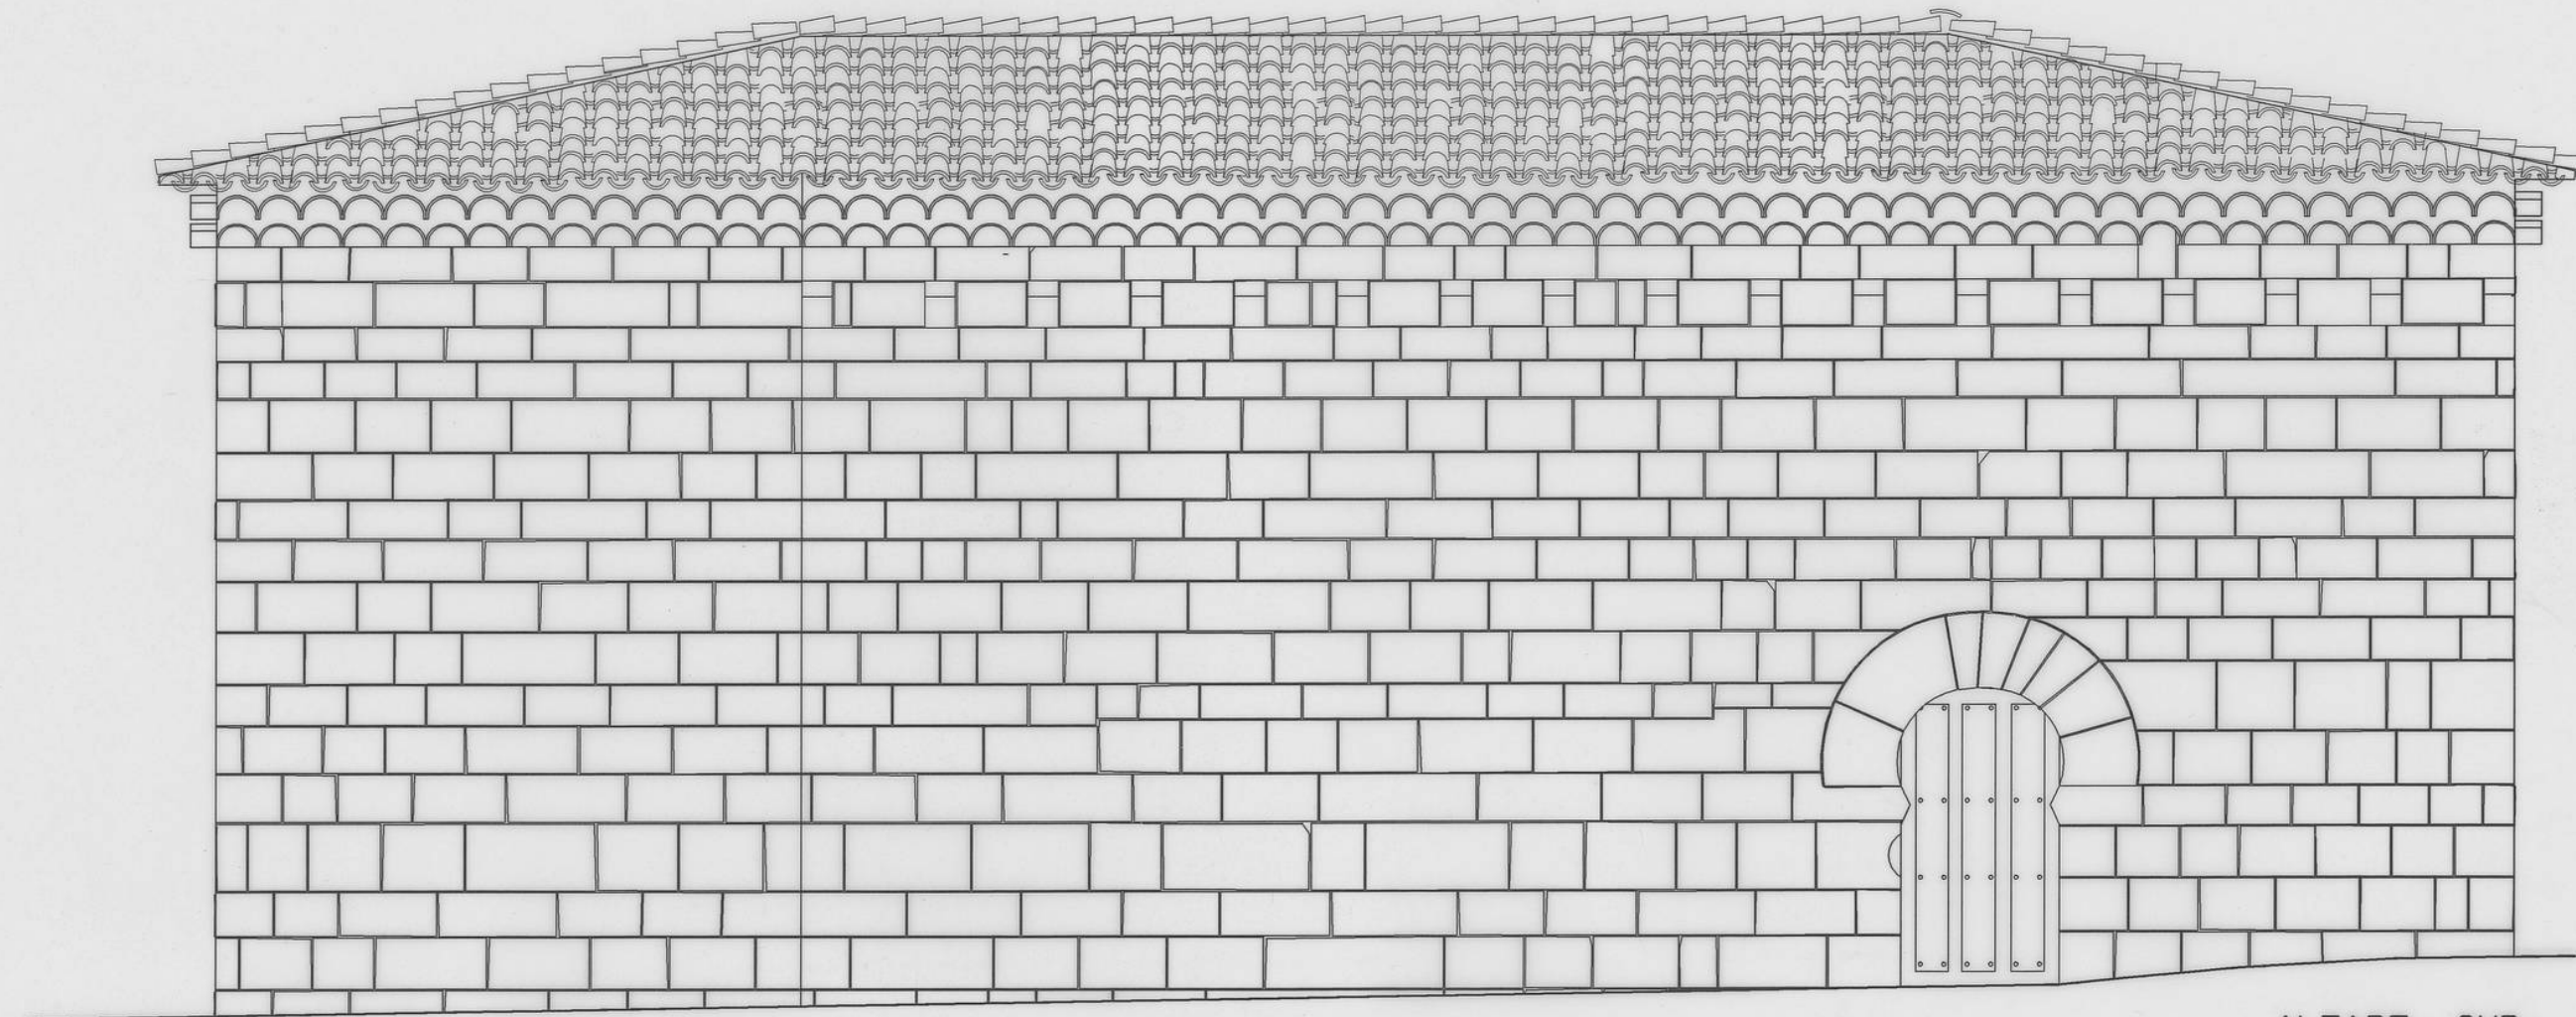

ALZADO SUR LONGITUDINAL

0 5

