

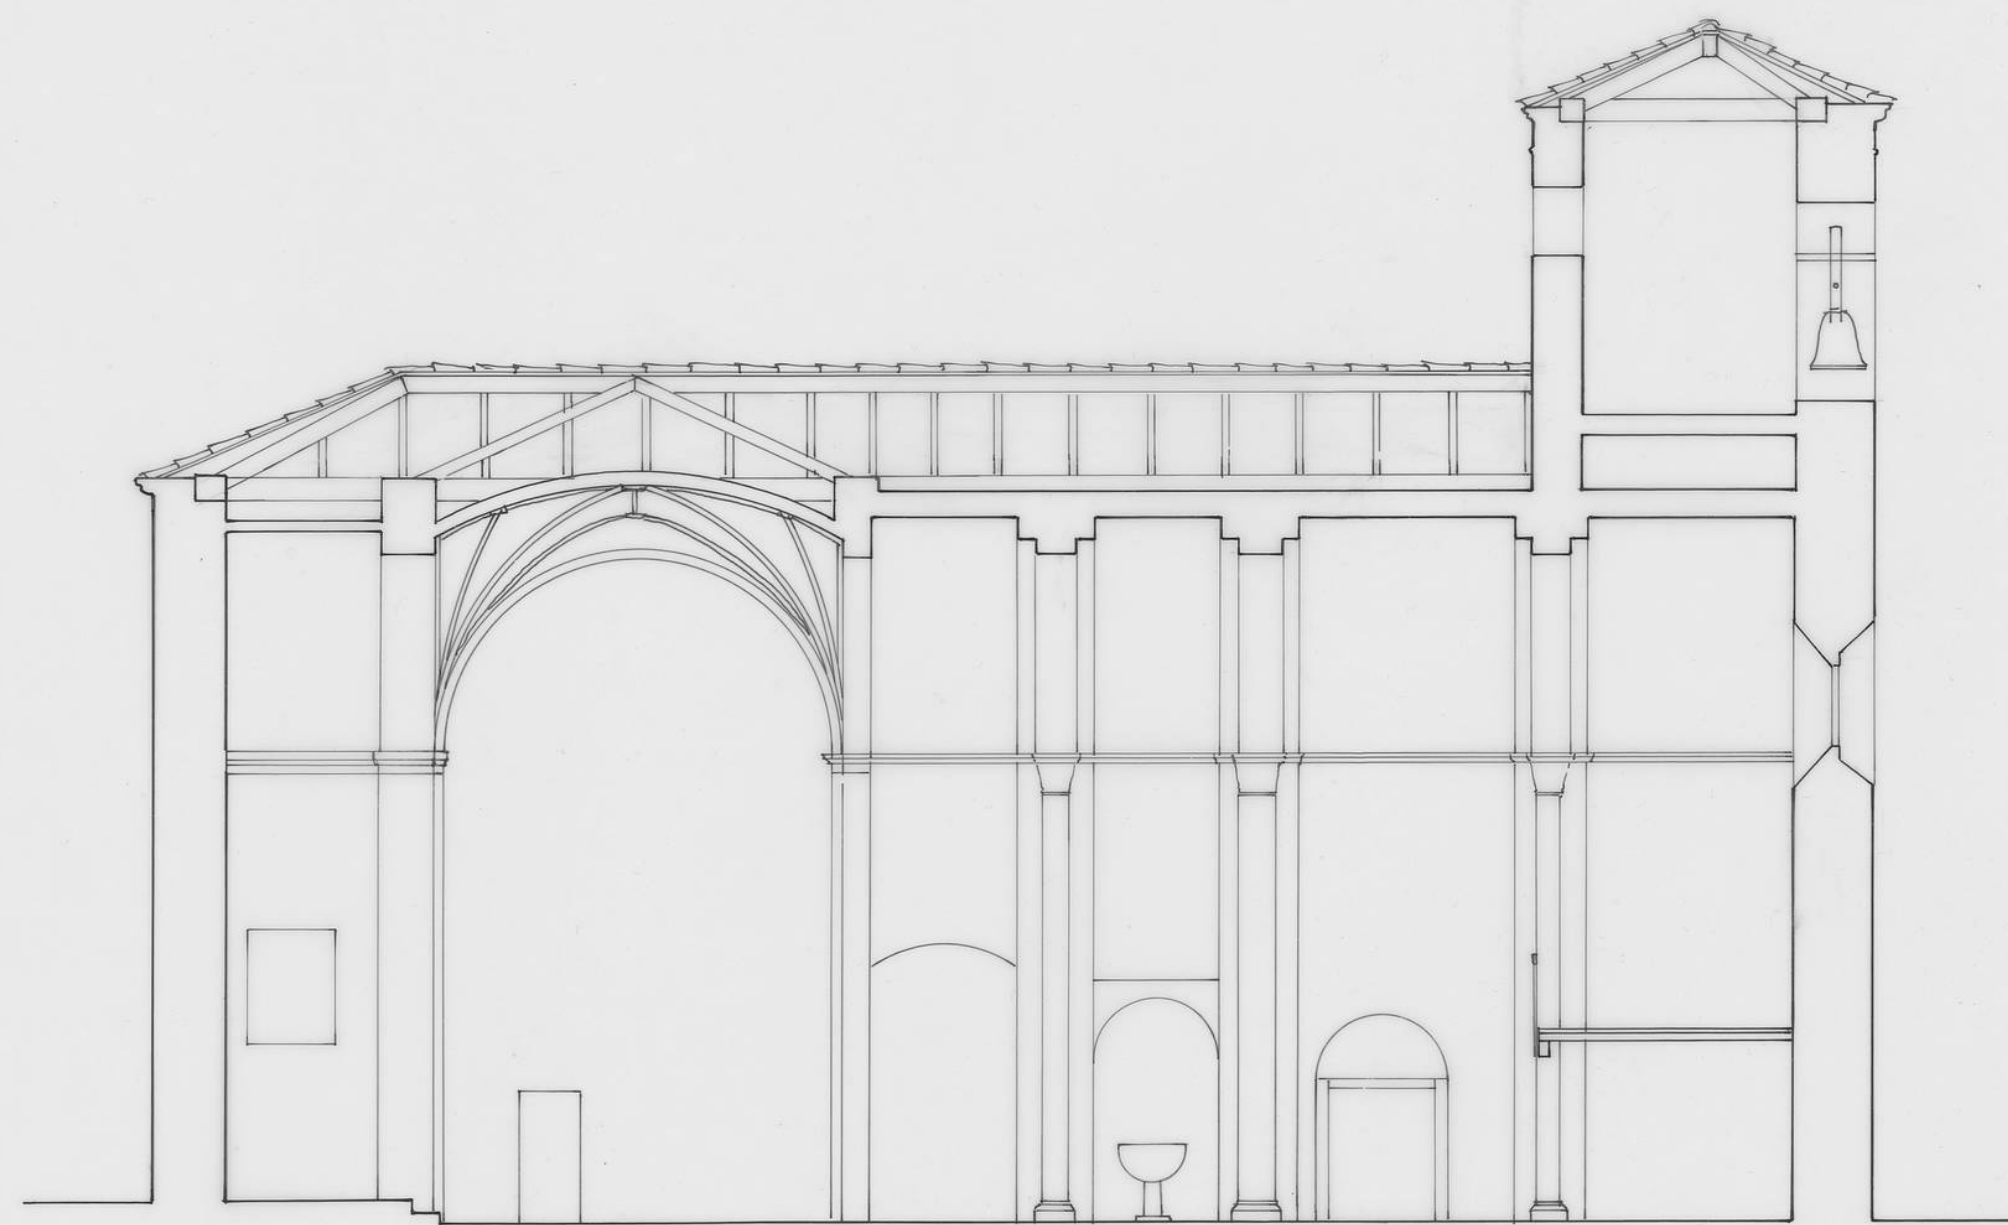


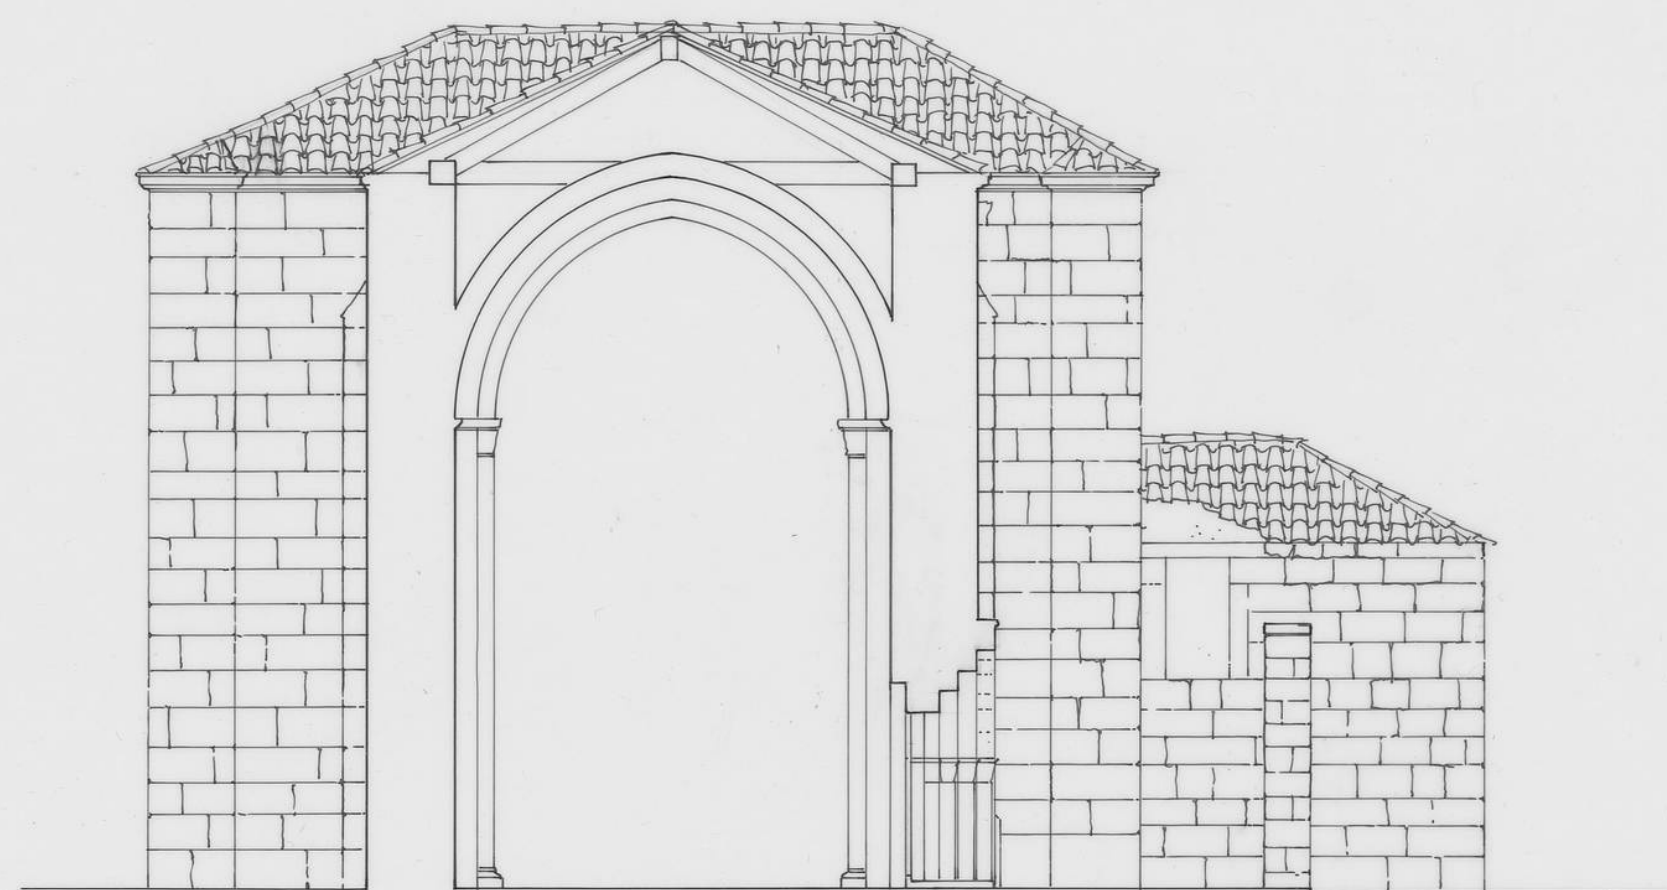

0 1 2 10

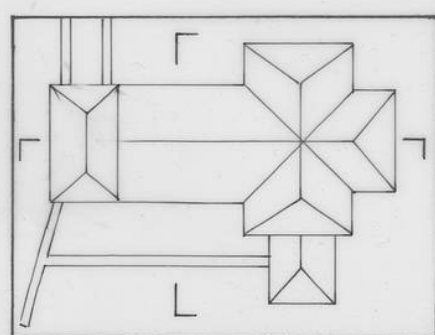

FUNDACIÓN S^{TA} MARÍA LA REAL - Centro de Estudios del Románico

TEMA	IGLESIA ROMANICA	
ADVOCACIÓN		
POBLACIÓN	CASTELLANOS DE CASTRO (BURGOS)	
PLANO	SECCIONES	
FECHA	20-4-98	ESCALA 1:100
AUTOR	CAROLINA GARCIA LEAL	