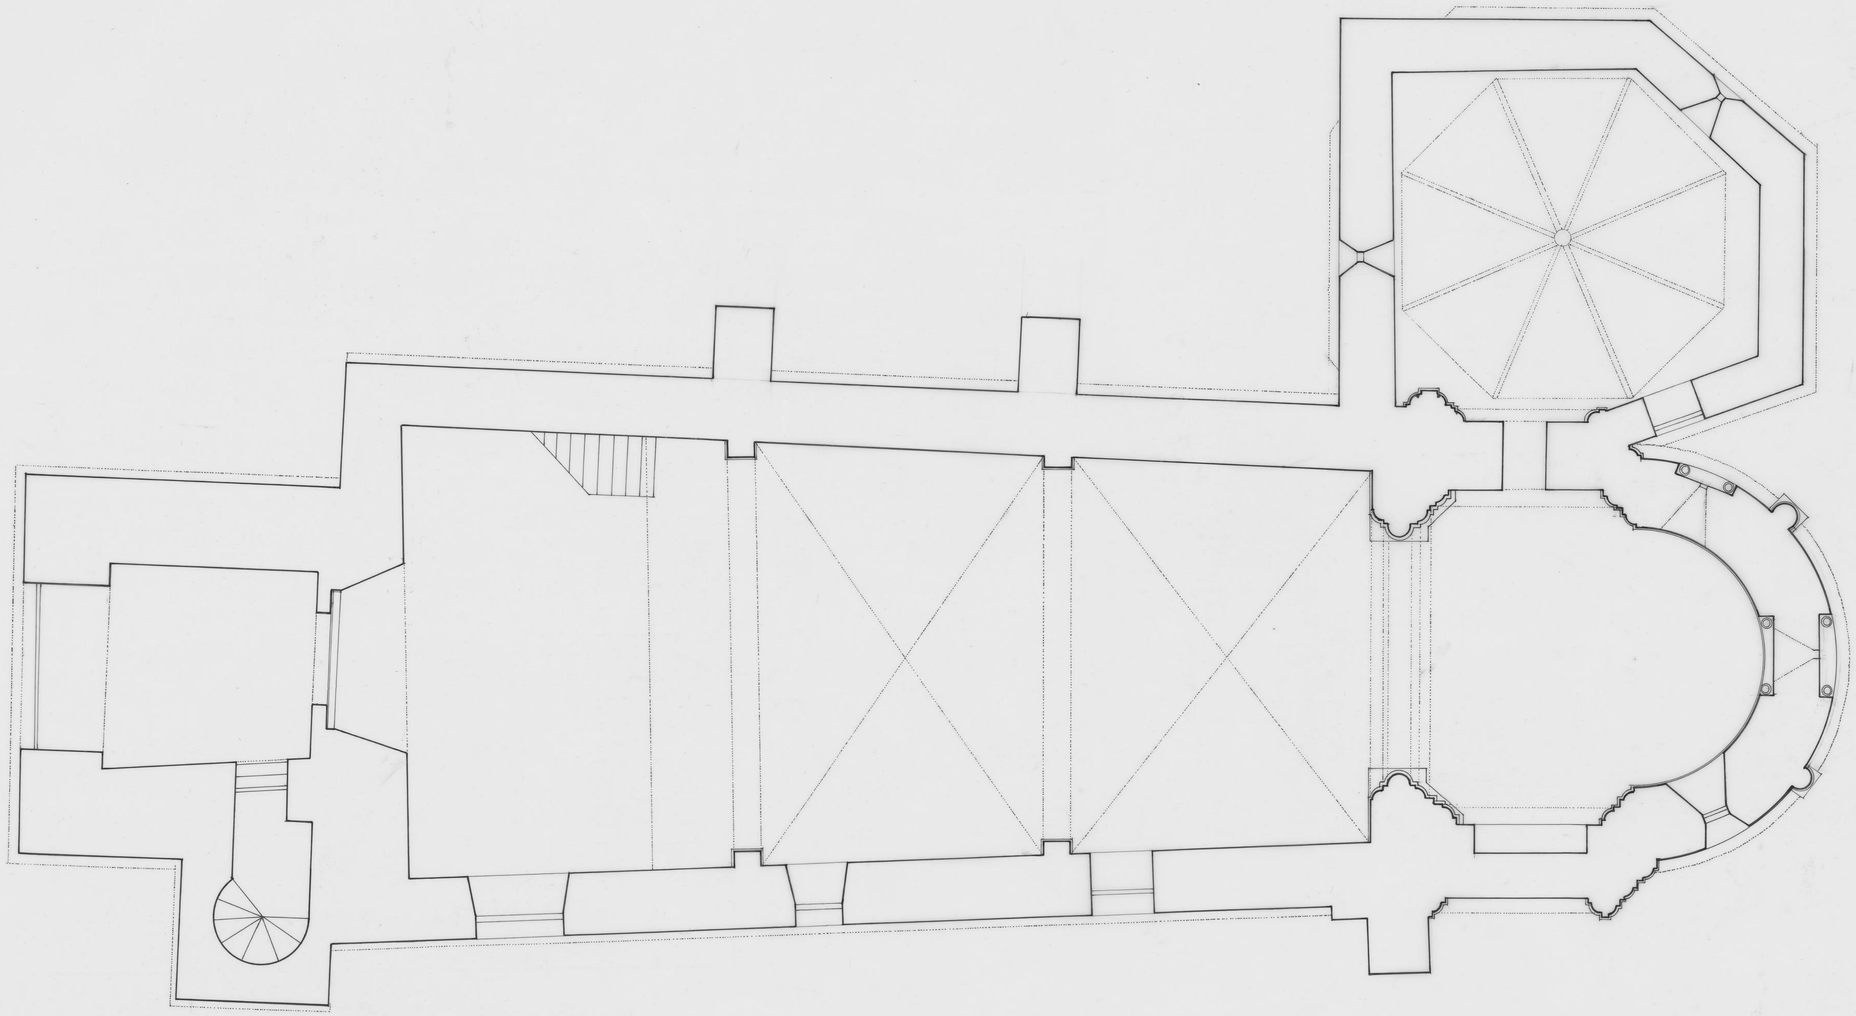

0 1 5

FUNDACIÓN STA MARÍA LA REAL - Centro de Estudios del Románico

TEMA IGLESIA
ADVOCACIÓN LA ASUNCIÓN
POBLACIÓN LA CERCA (BURGOS)
PLANO PLANTA
FECHA 11-9-97 ESCALA 1:50
AUTOR JUAN A. HUIDOBRO PÍRIZ