



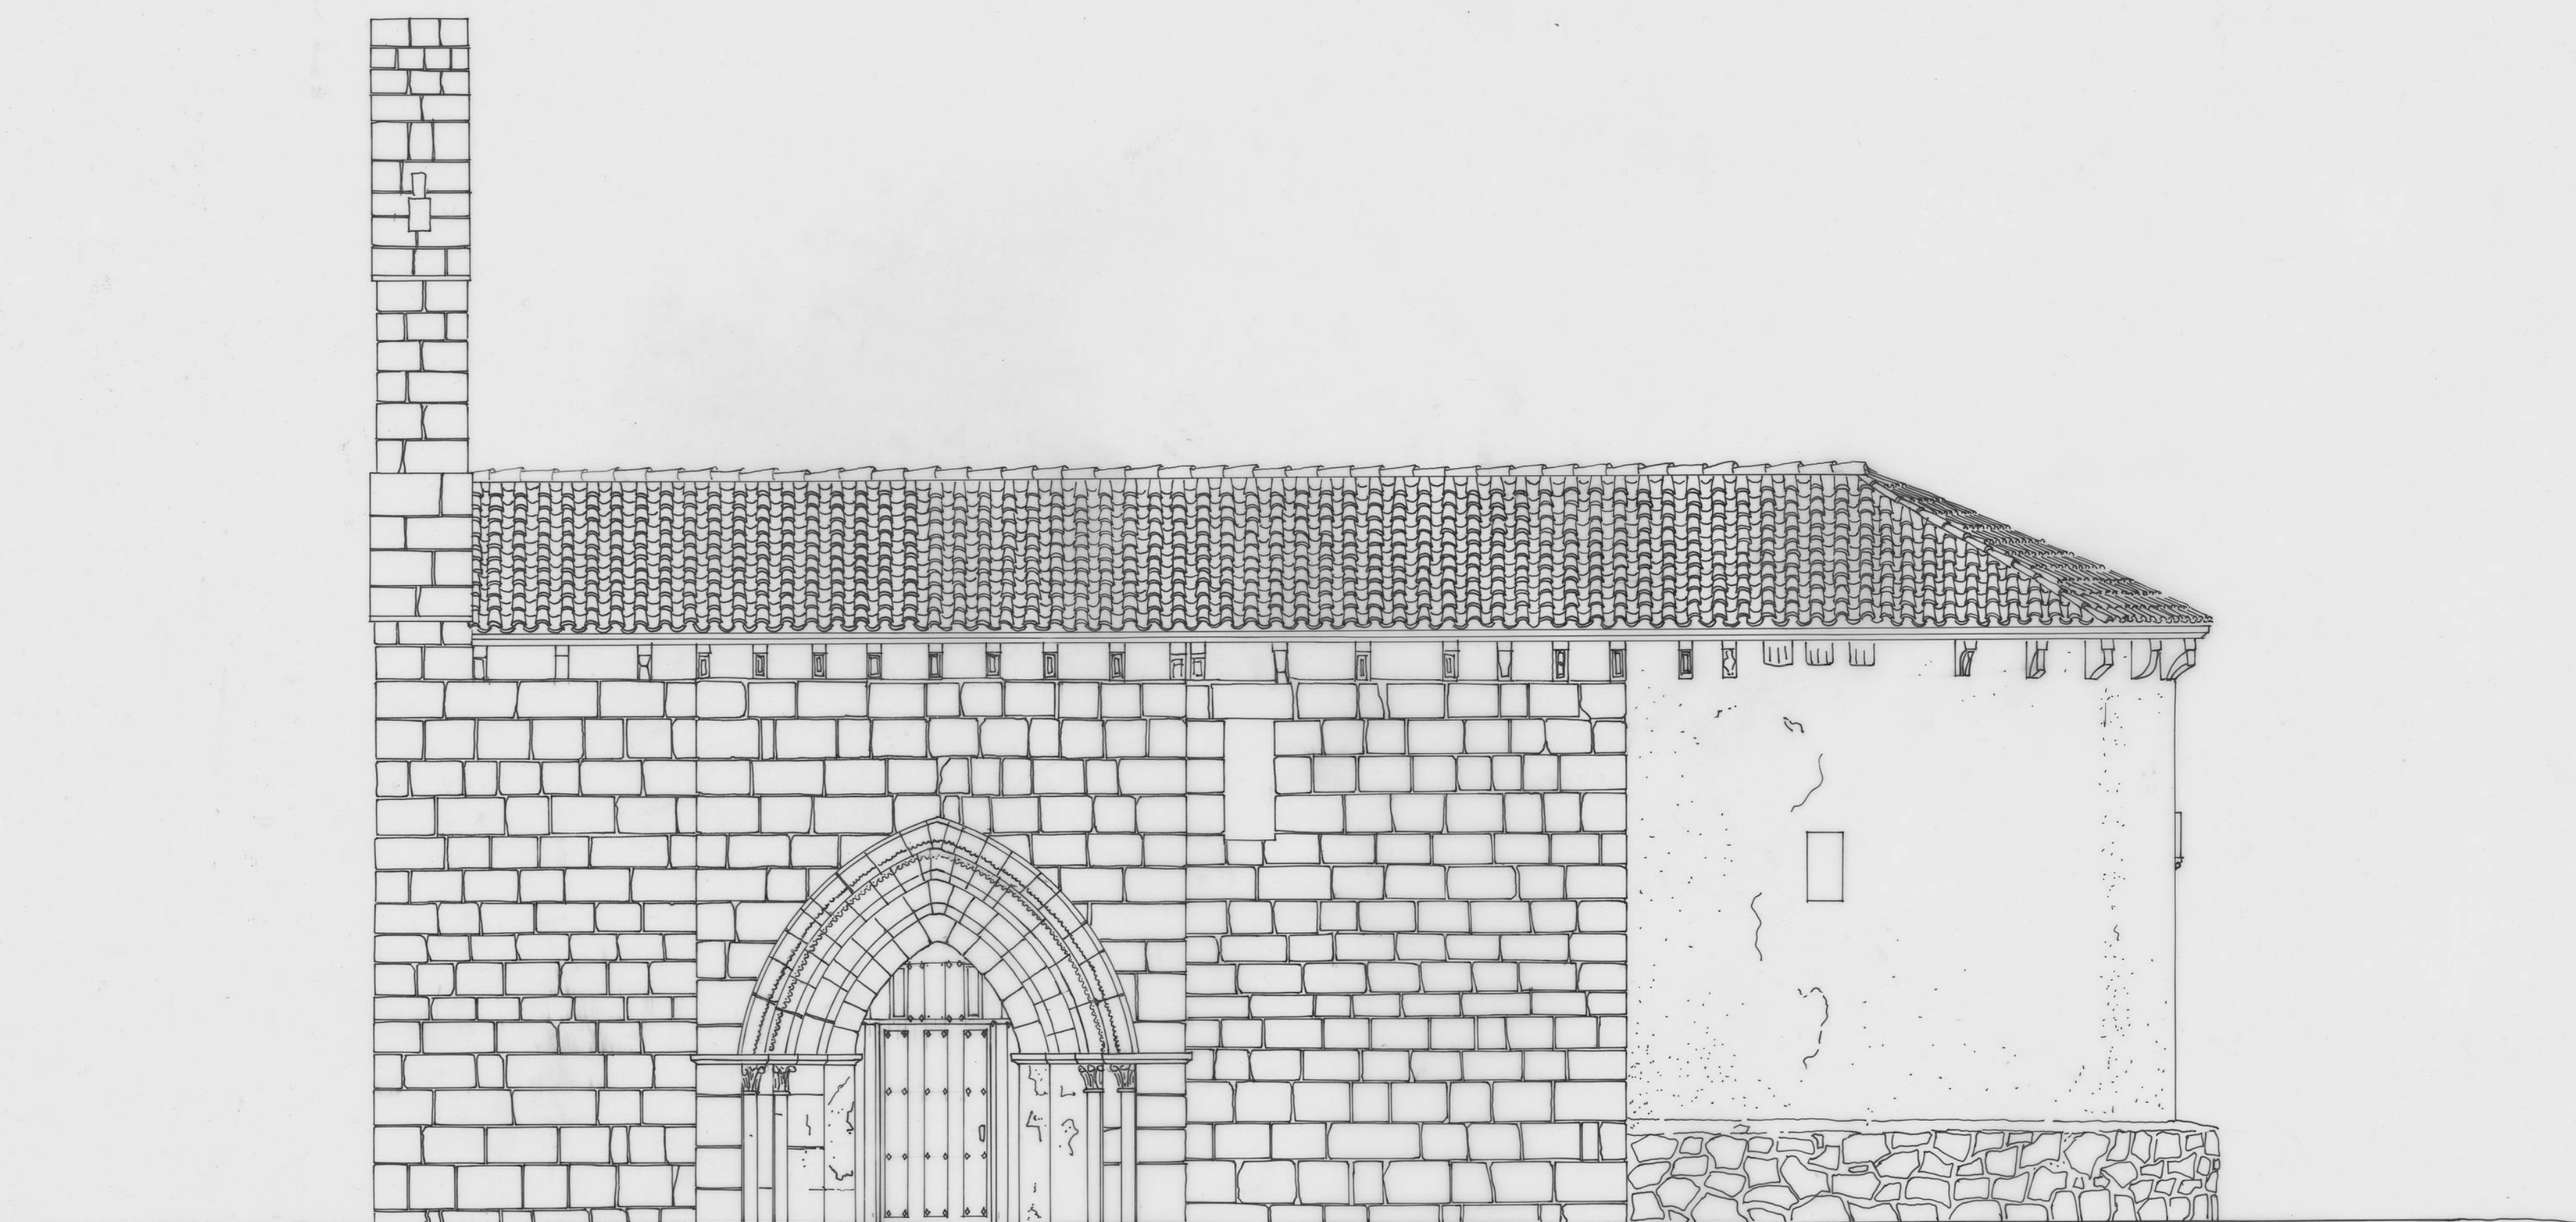

0 1 5

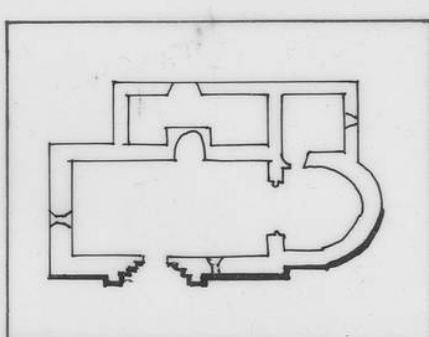

FUNDACIÓN S^{TA} MARÍA LA REAL - Centro de Estudios del Románico

TEMA	IGLESIA ROMÁNICA		
ADVOCACIÓN	SAN CRISTÓBAL		
POBLACIÓN	COJÓBAR		
PLANO	ALZADO SUR		
FECHA	SEPTIEMBRE 1997	ESCALA	1/50
AUTOR	ALBERTO ARCONES	PASCUAL	