
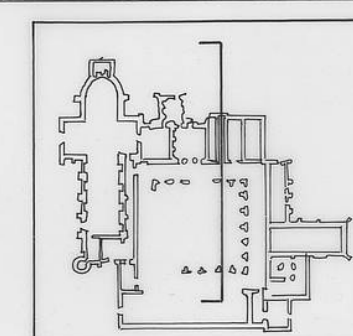


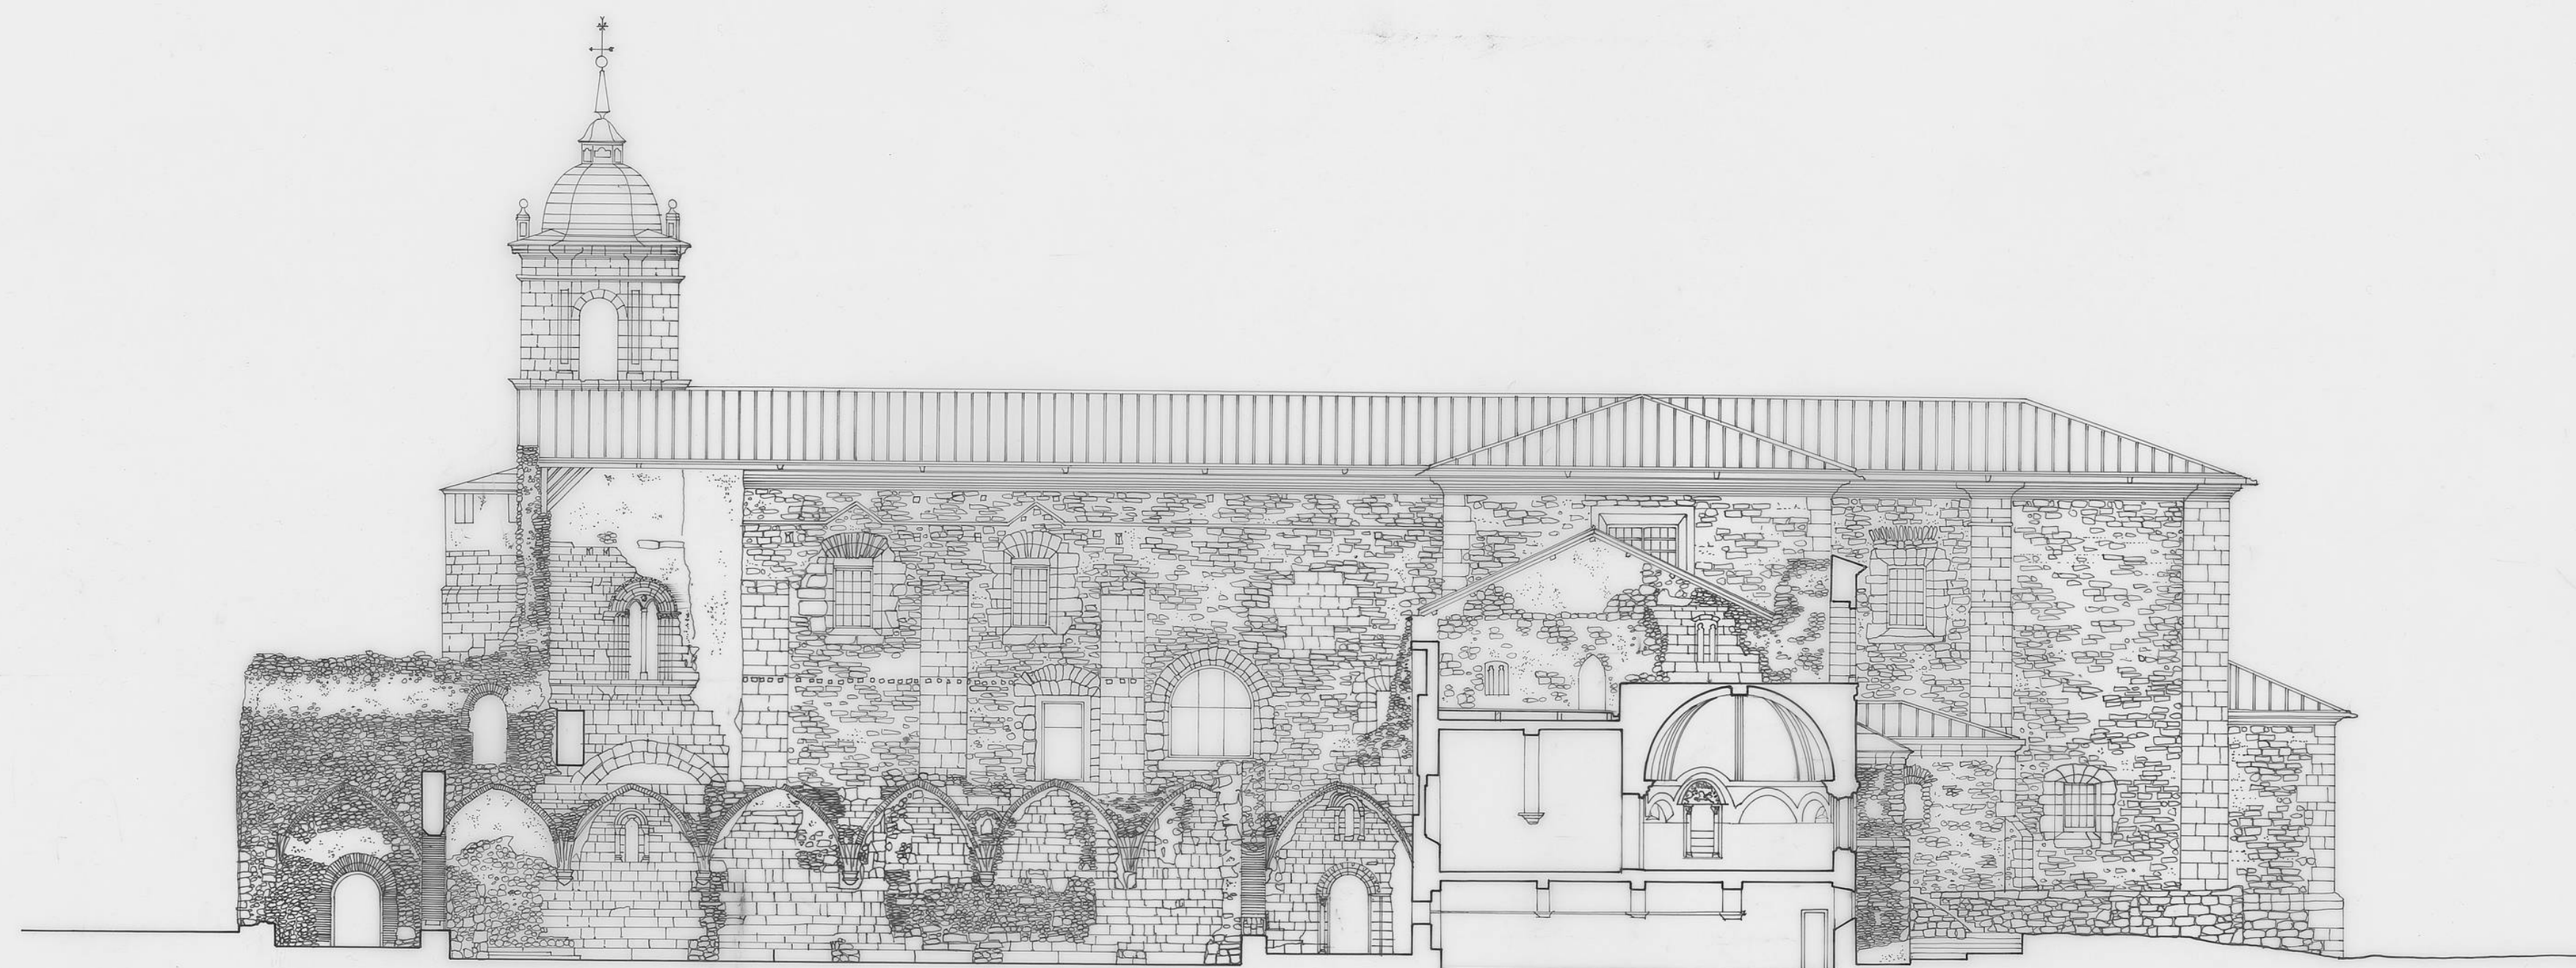

MTO.DE CARRACEDO

DOCUMENTACION GRAFICA

SECCION
ESCALA 1:200

CARRACEDO
LEON



OCTUBRE/94