
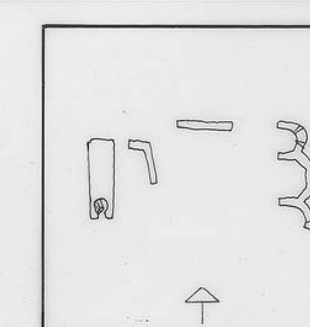


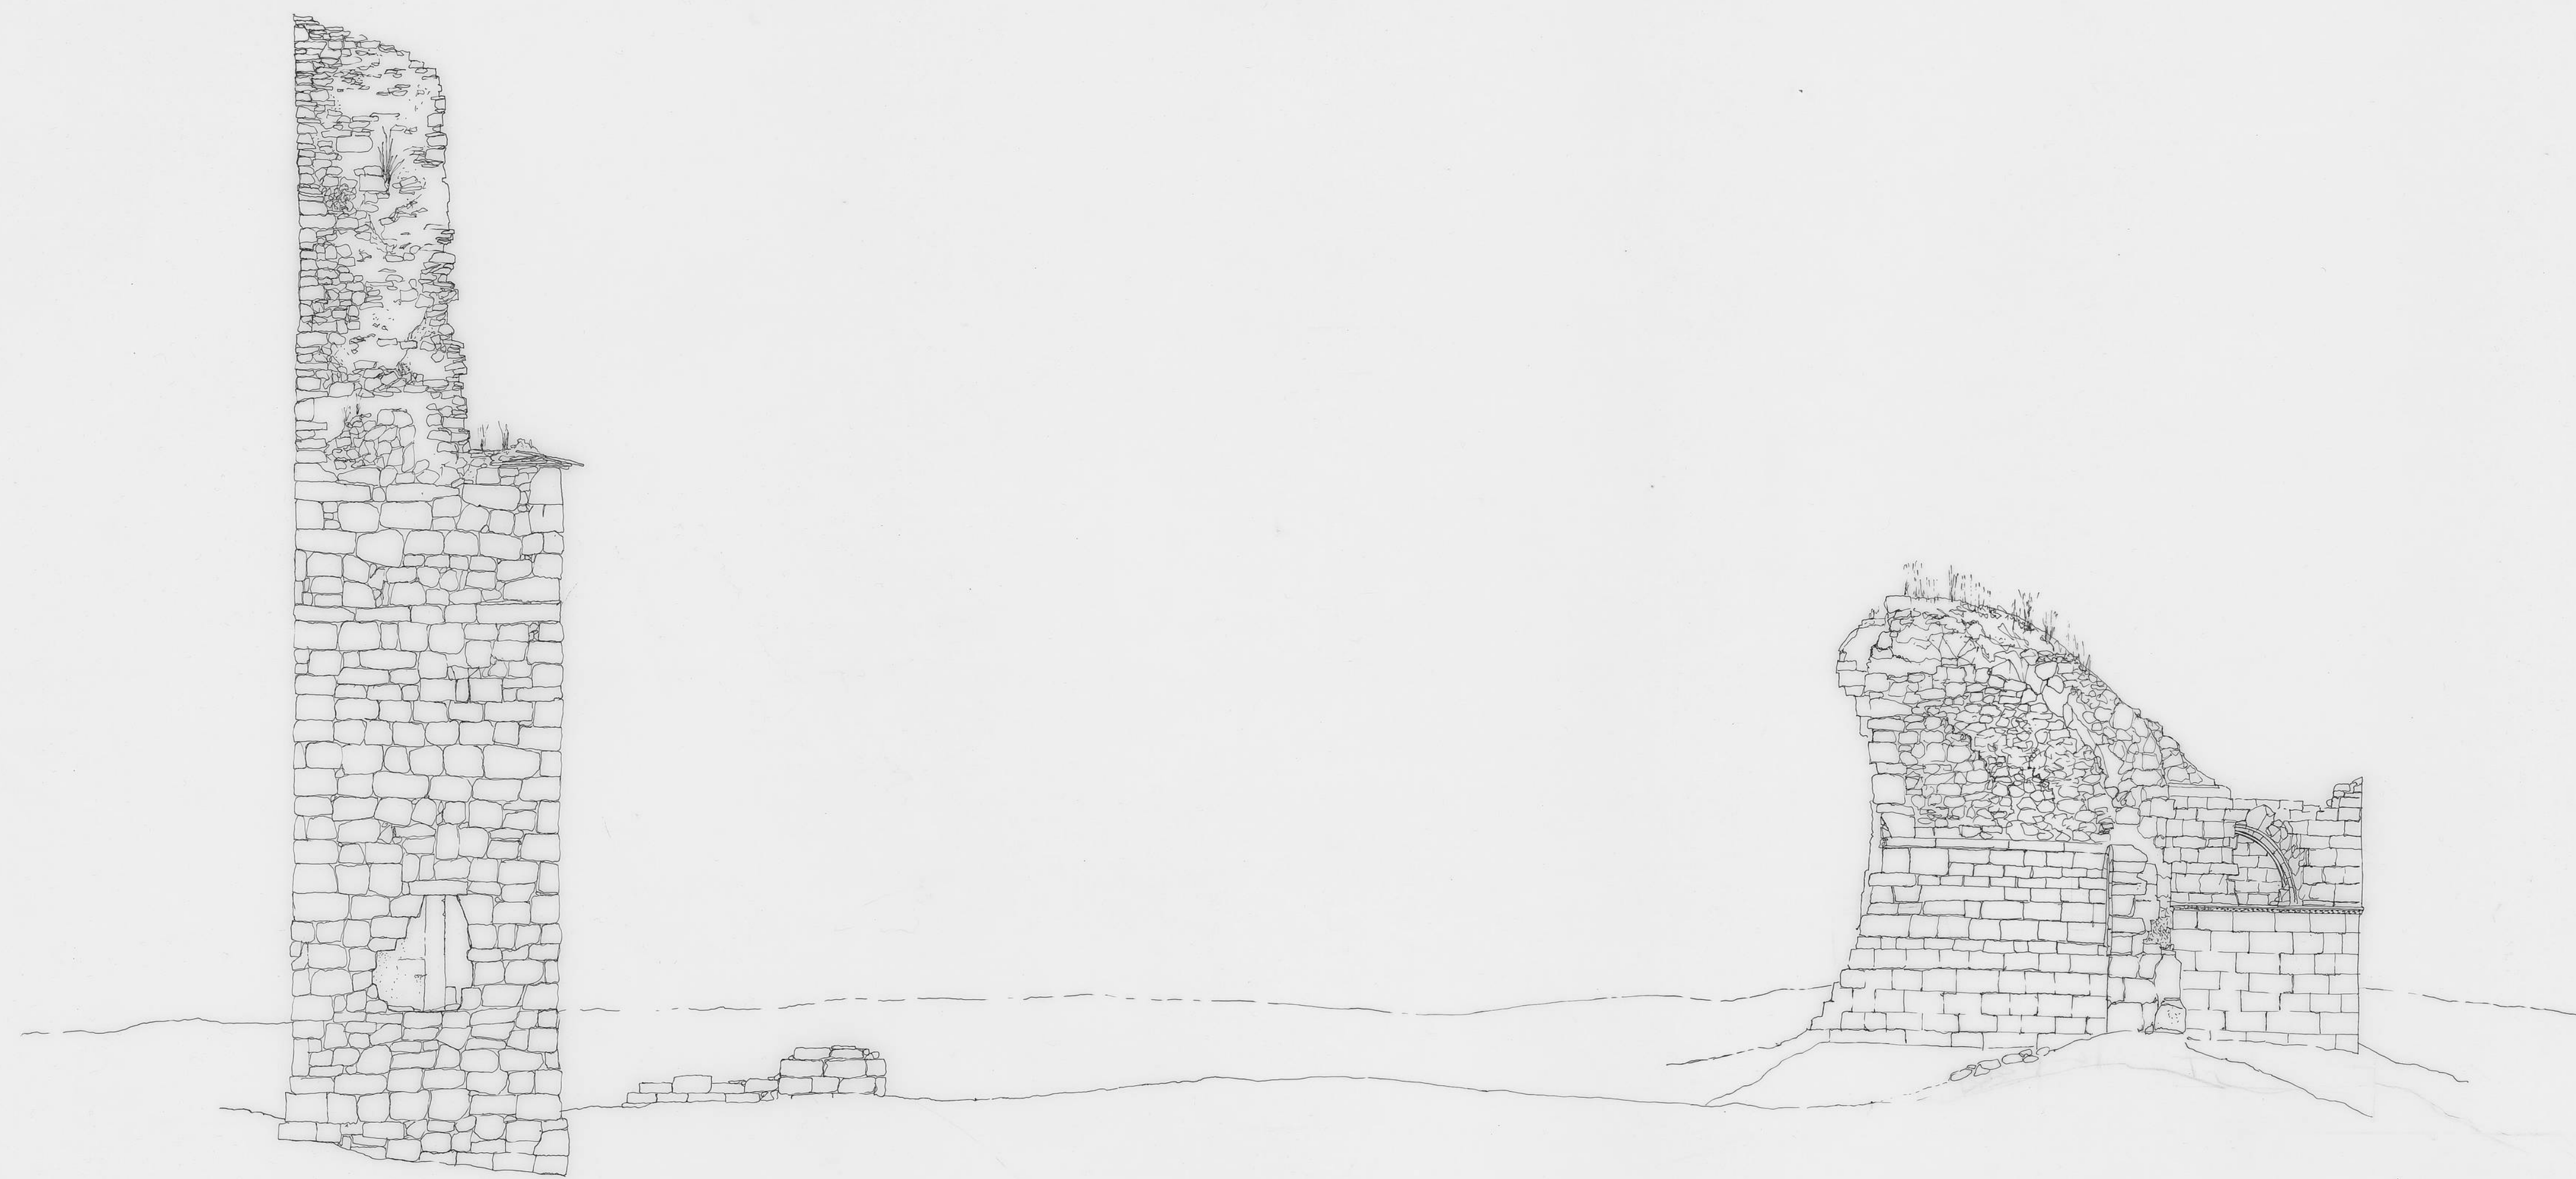

S. JUAN

MONTEALEGRE

LEON

ALZADO SUR

ESCALA 1:50

OCTUBRE/94

