



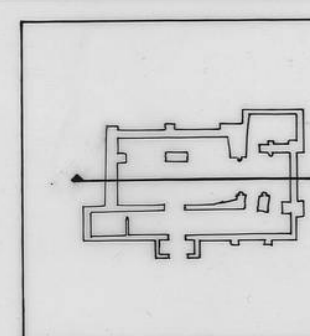

SAN MIGUEL HONTORIA DE CERRATO
 DOCUMENTACION GRAFICA PALENCIA
 SECCION LONGITUDINAL
 ESCALA 1:100 ENERO / 93

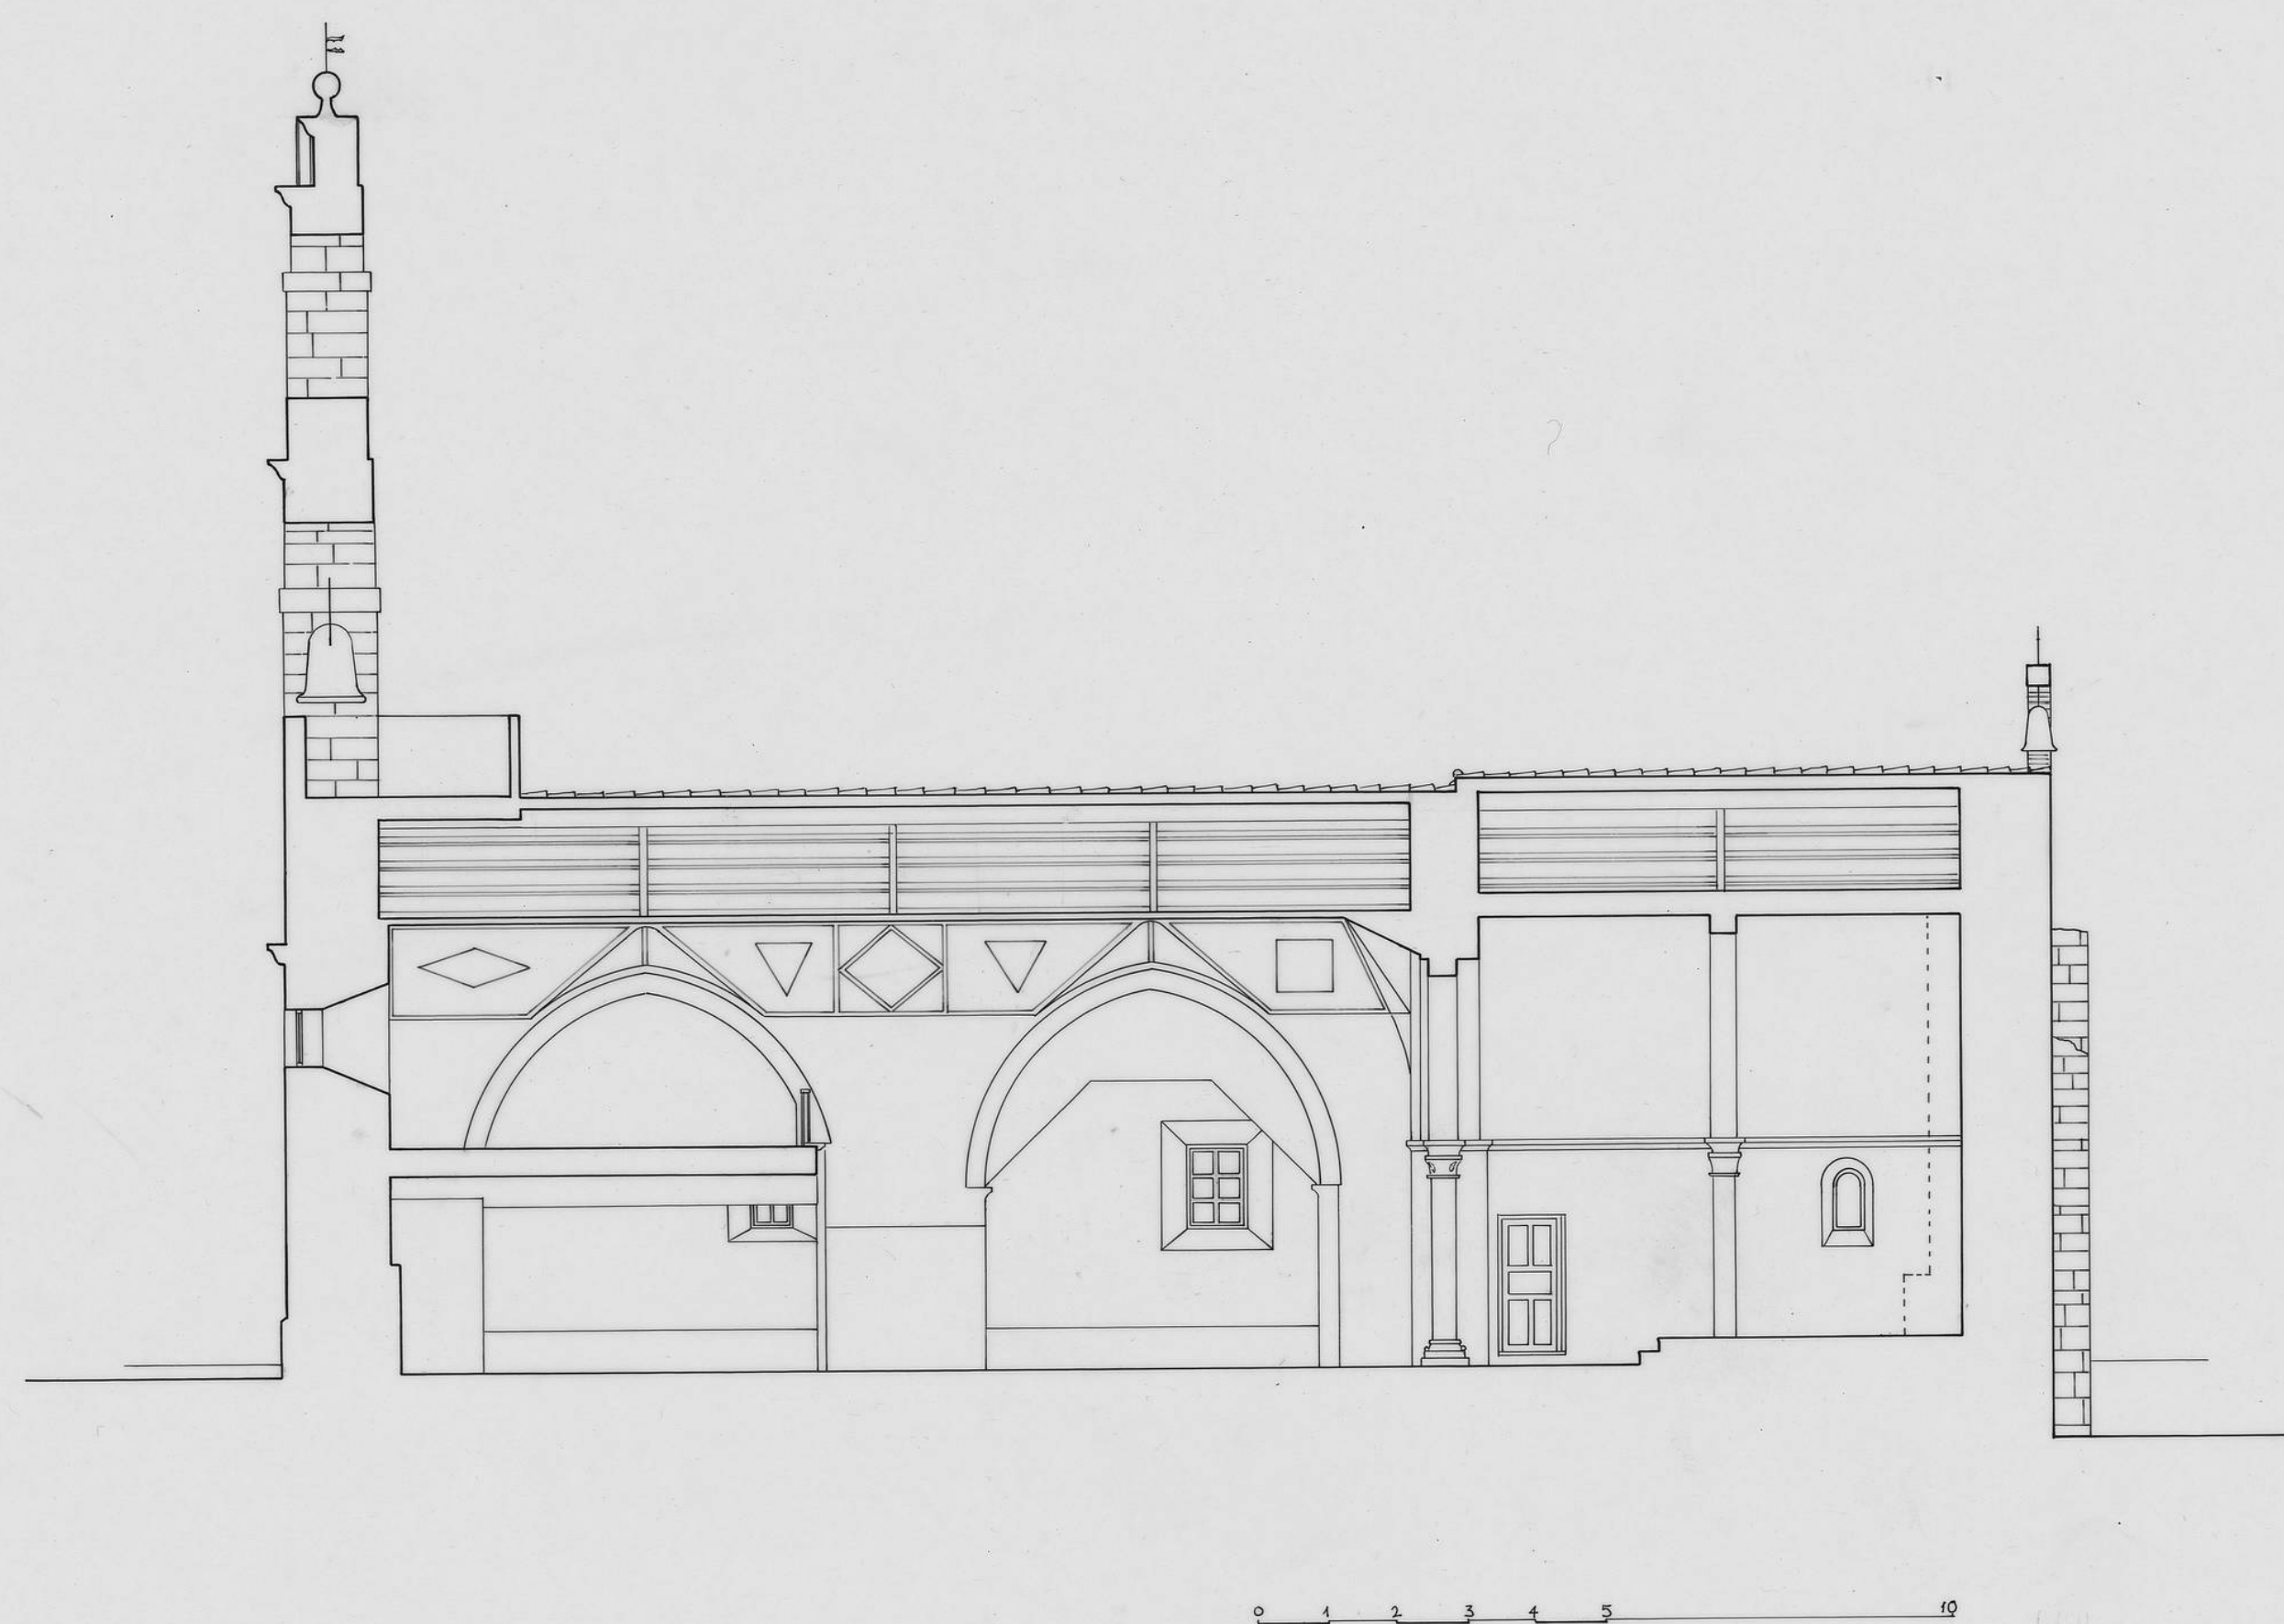