



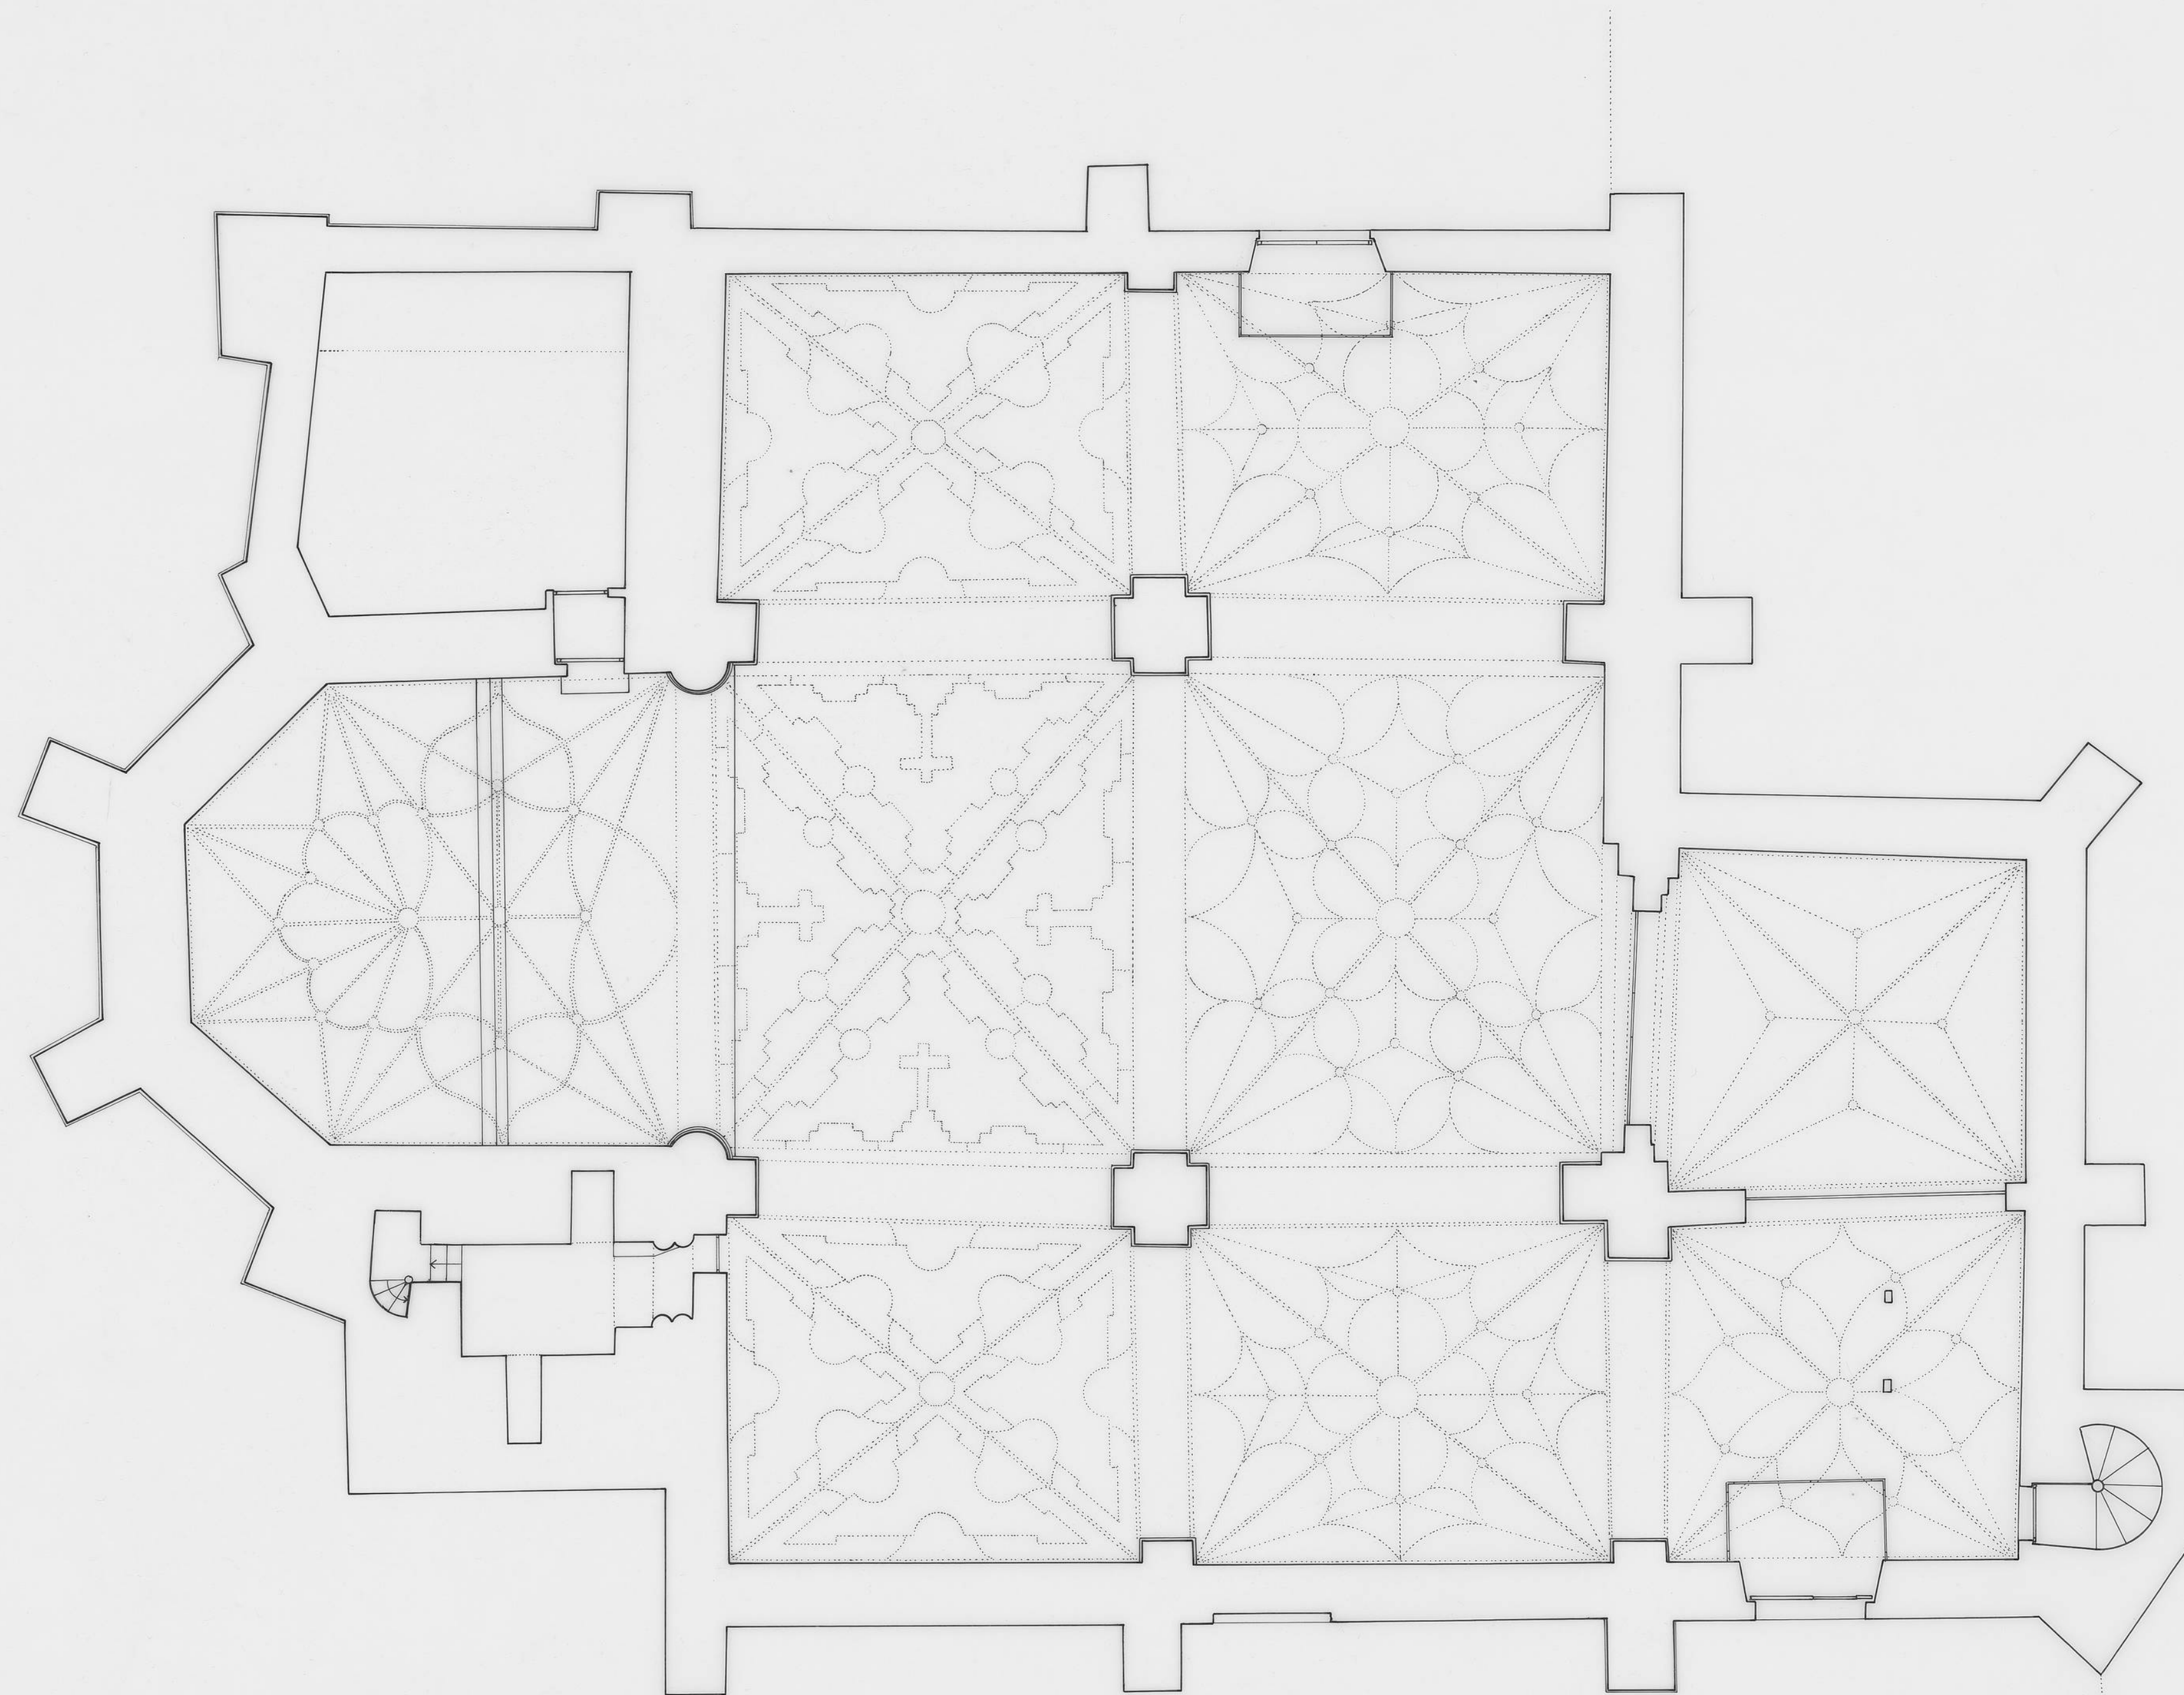

0 1 2 3 4 5

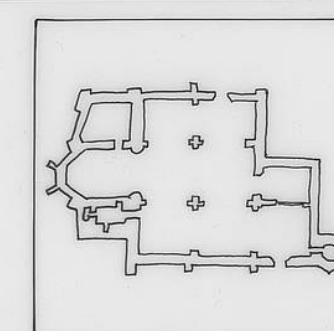

STA. MARIA

DOCUMENTACION GRAFICA

PLANTA
ESCALA 1:100

BOADILLA DEL CAMINO

PALENCIA



ABRIL /93