



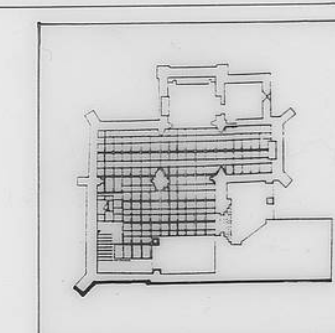

BARRIO DE SAN PEDRO
PALENCIA
DOCUMENTACION GRAFICA
ALZADO OESTE
ESCALA 1:100
FEBRERO/93

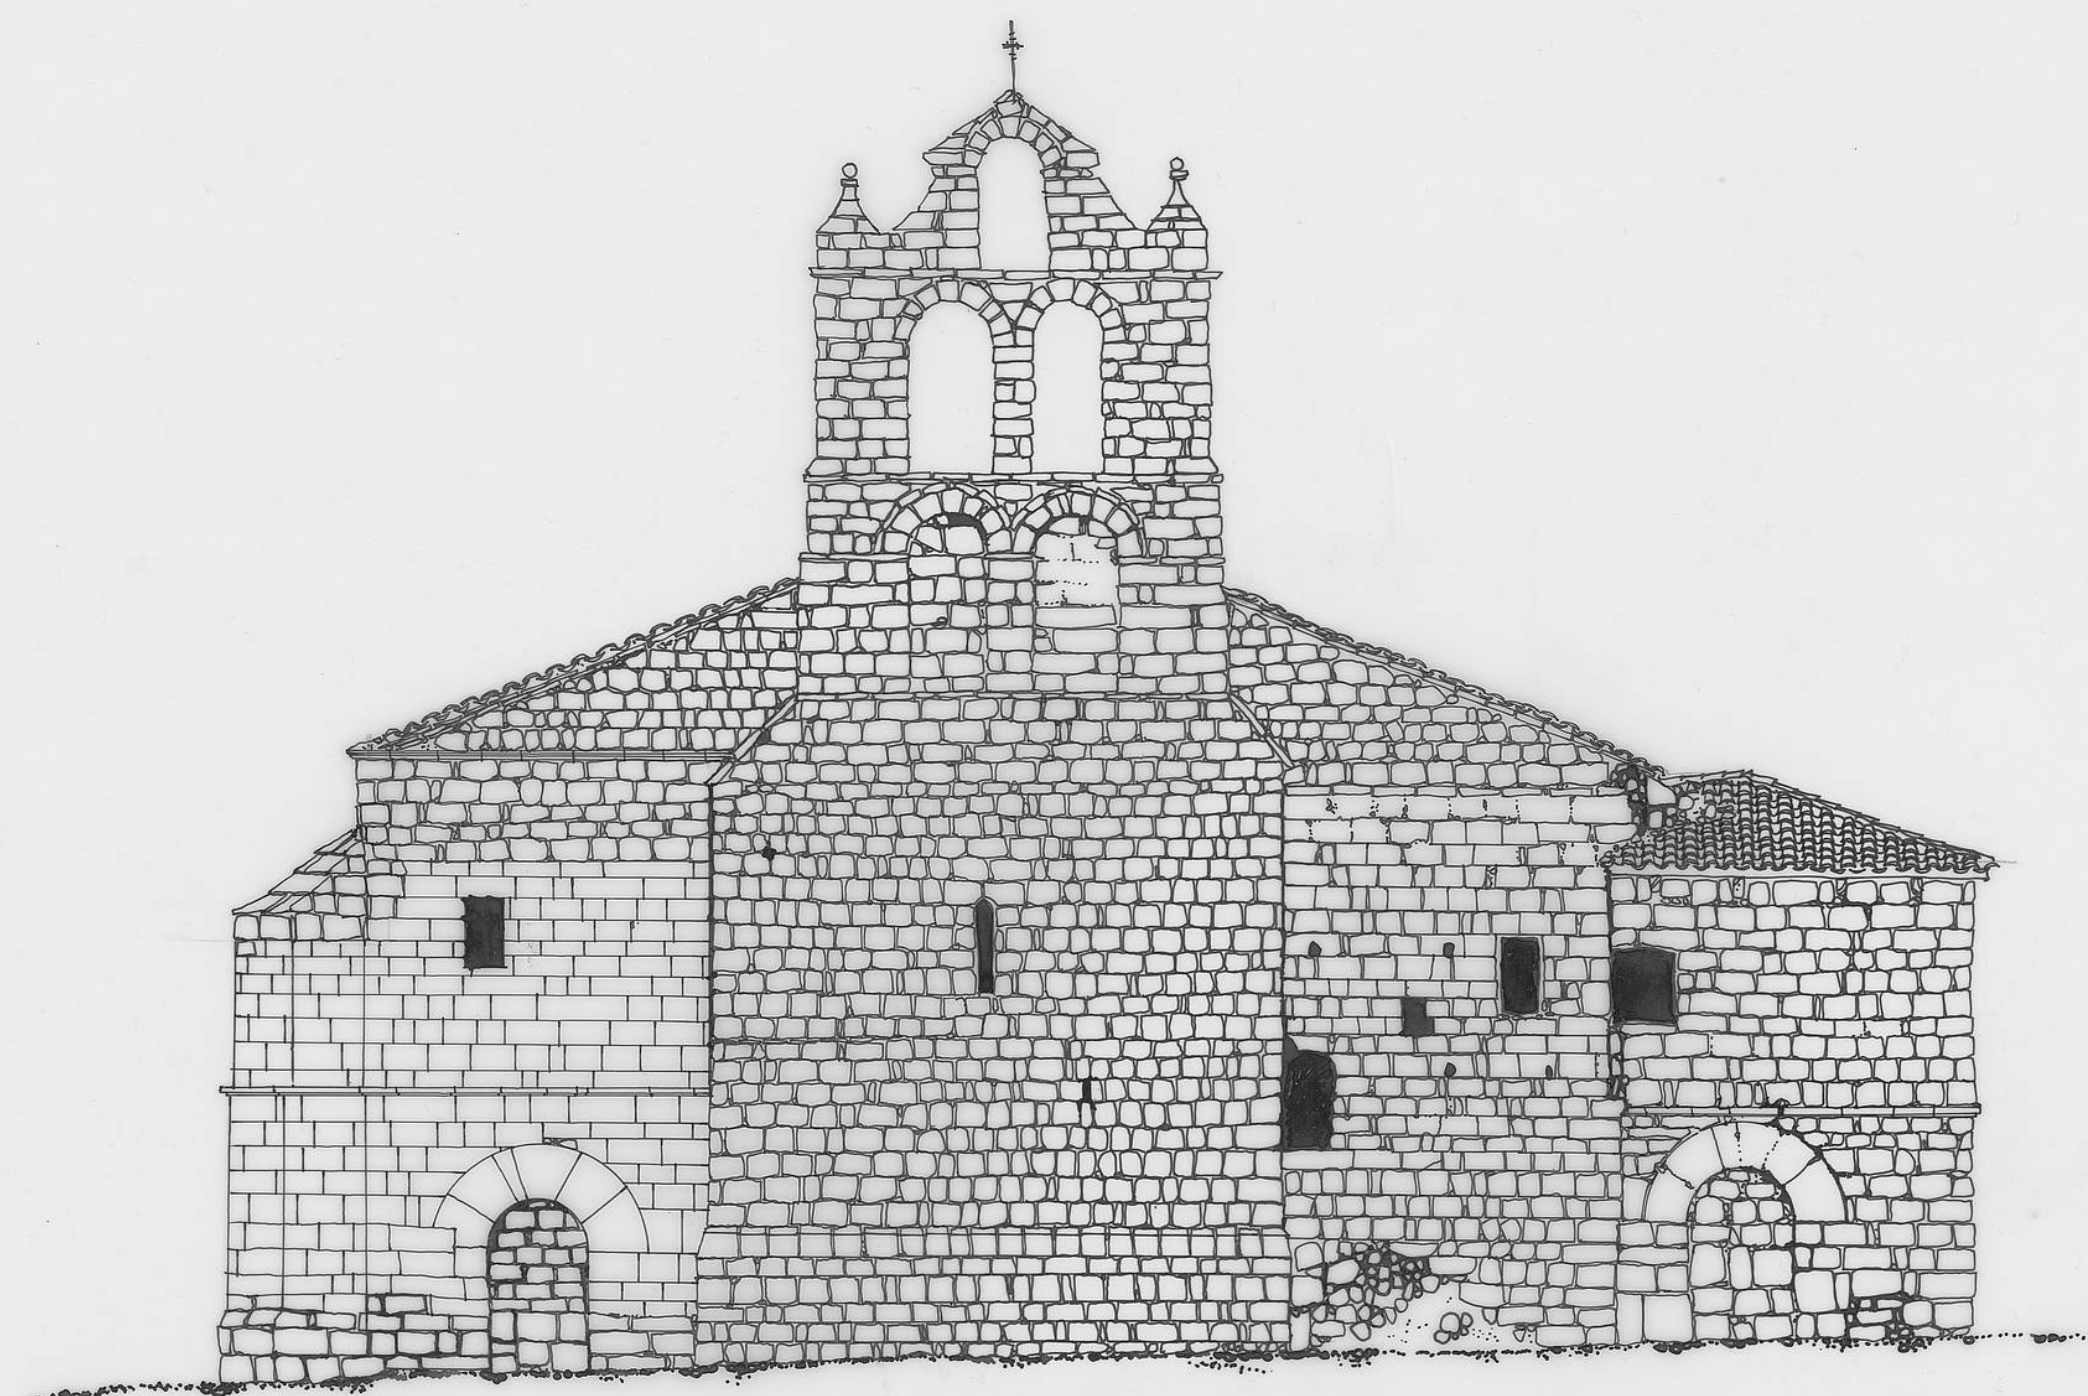