
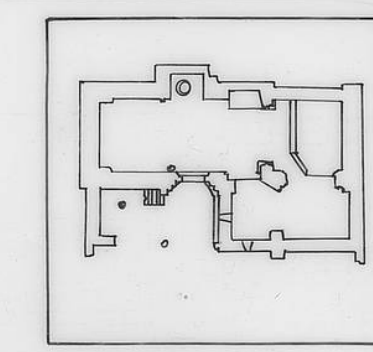


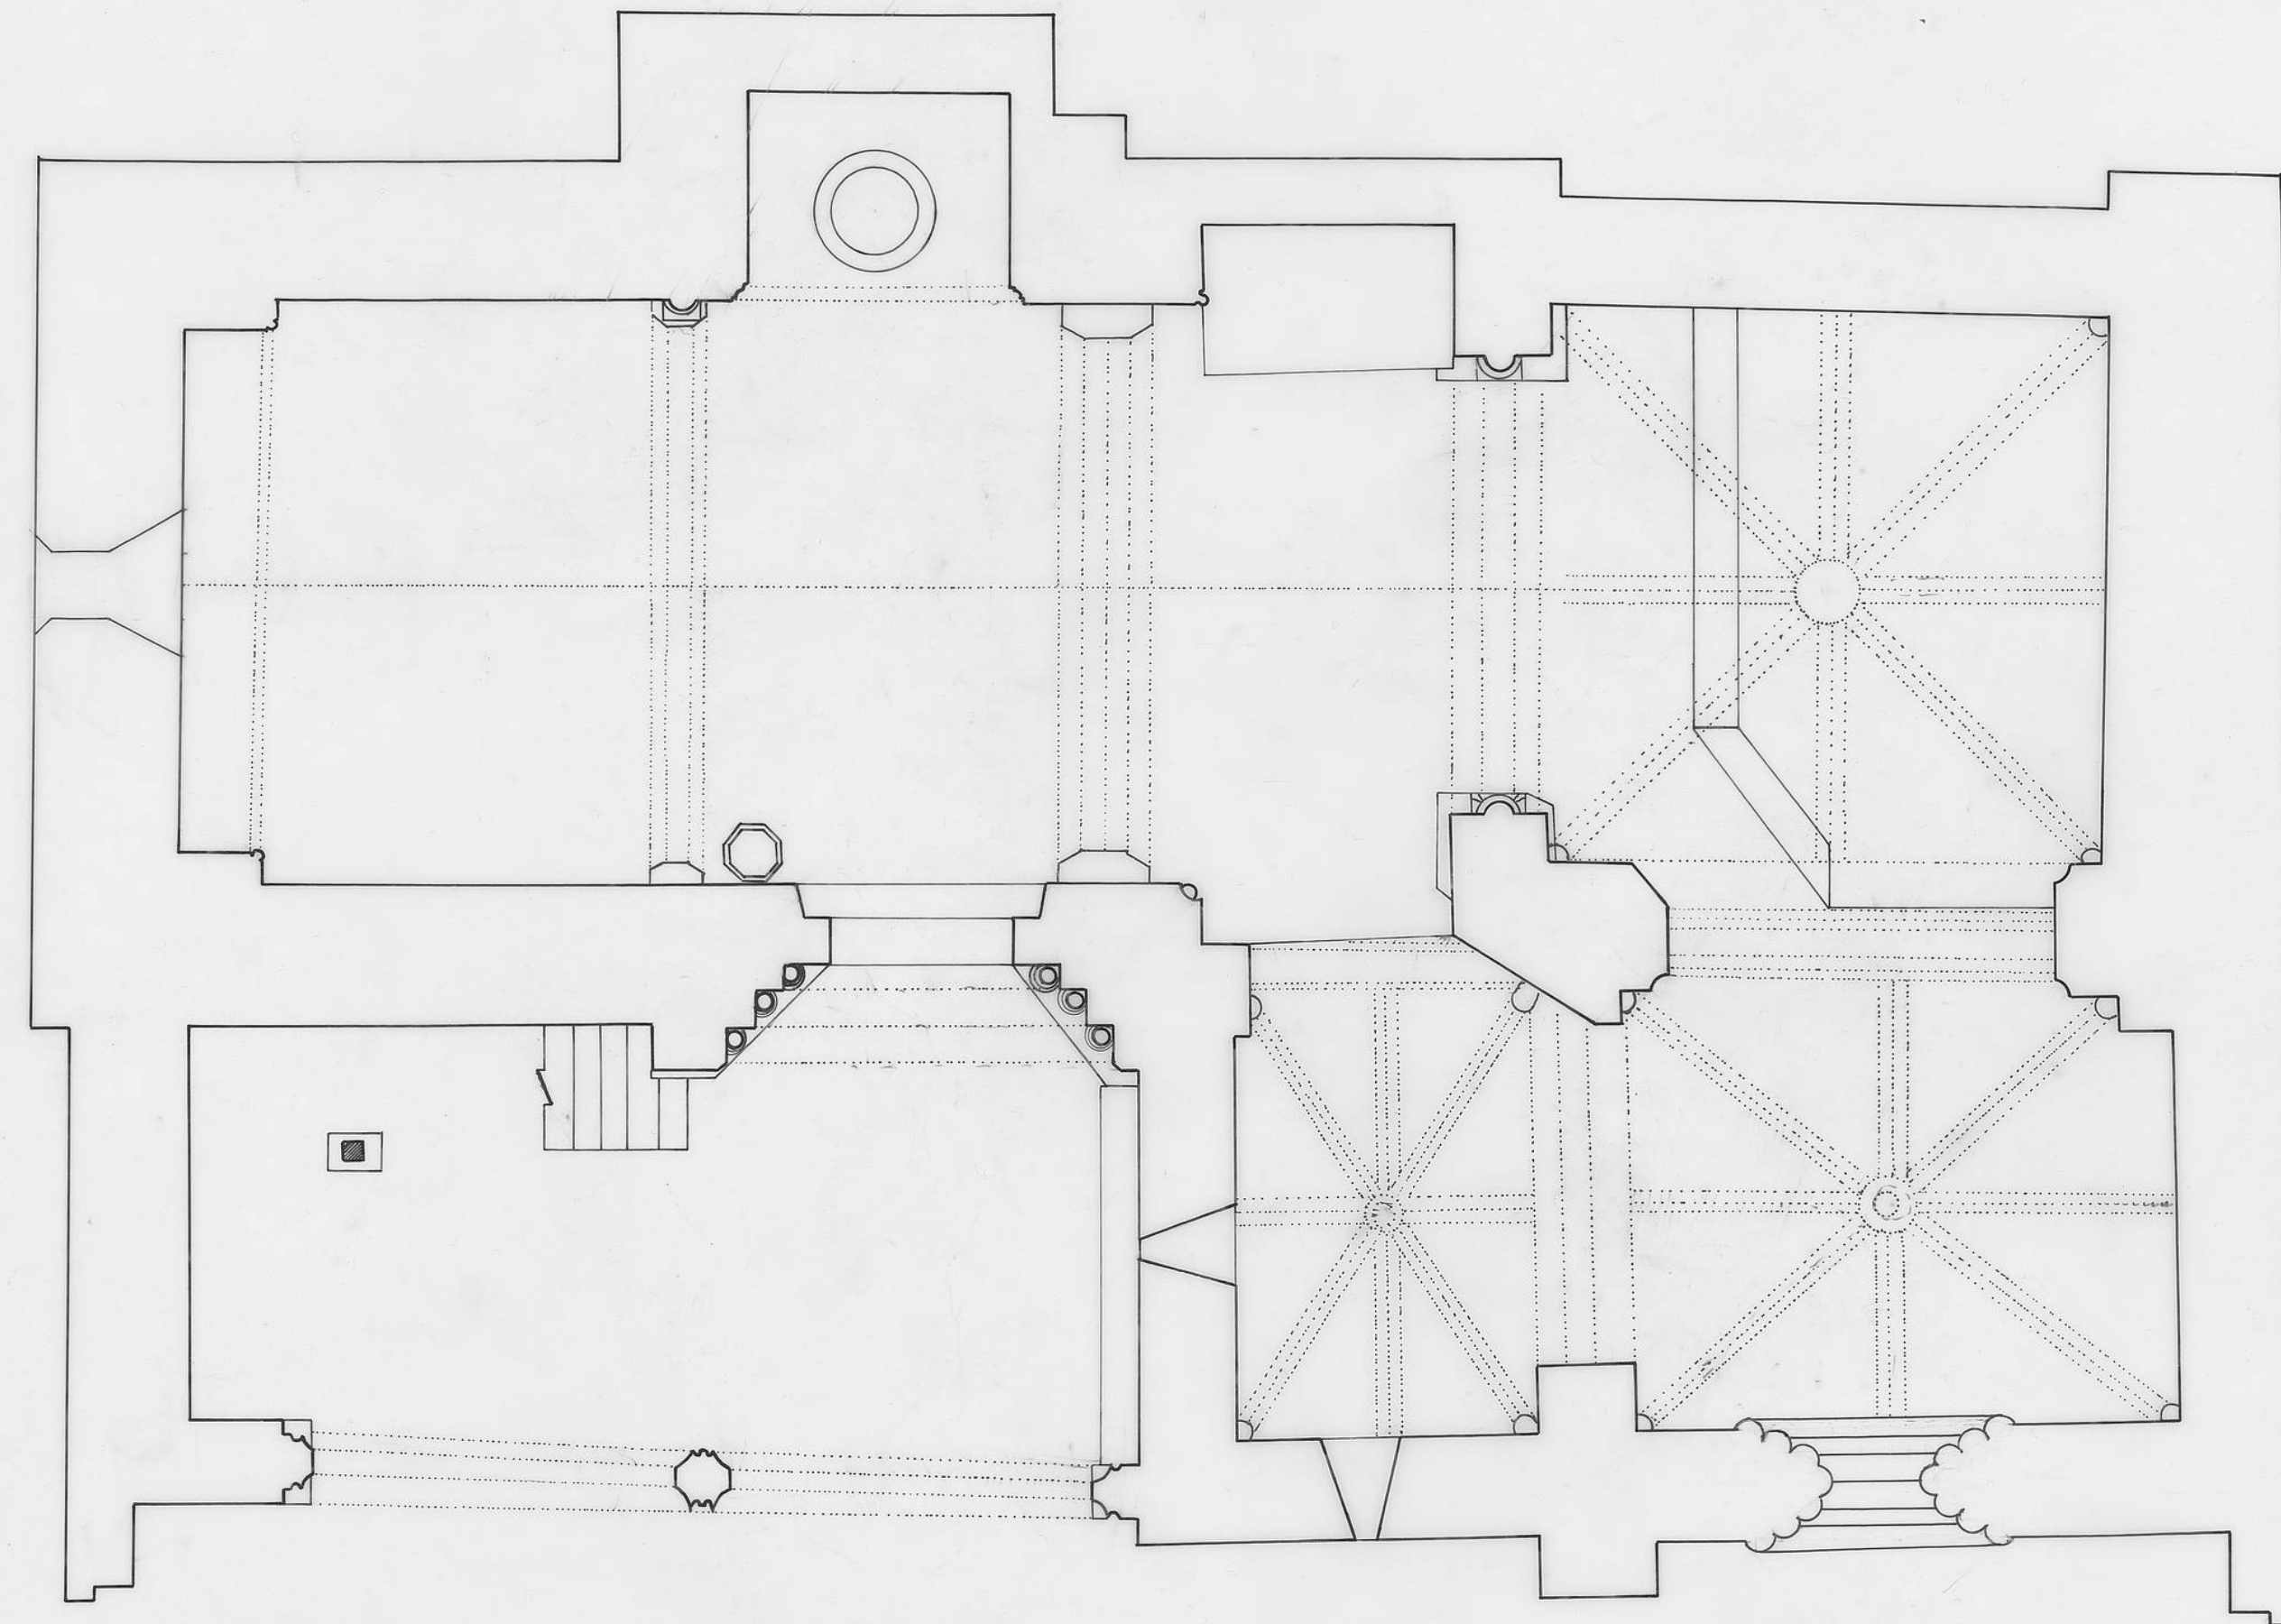

S. JUAN

DOCUMENTACION GRAFICA

PLANTA

ESCALA 1:50

LOMA DE CASTREJON

PALENCIA



MARZO/ 91