
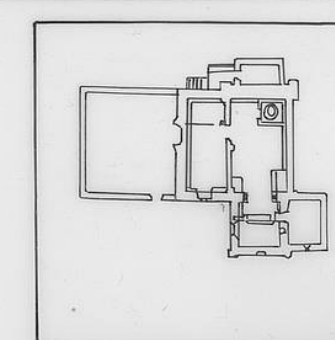
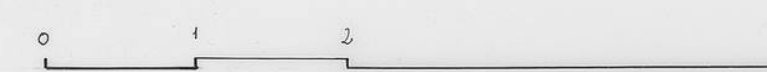


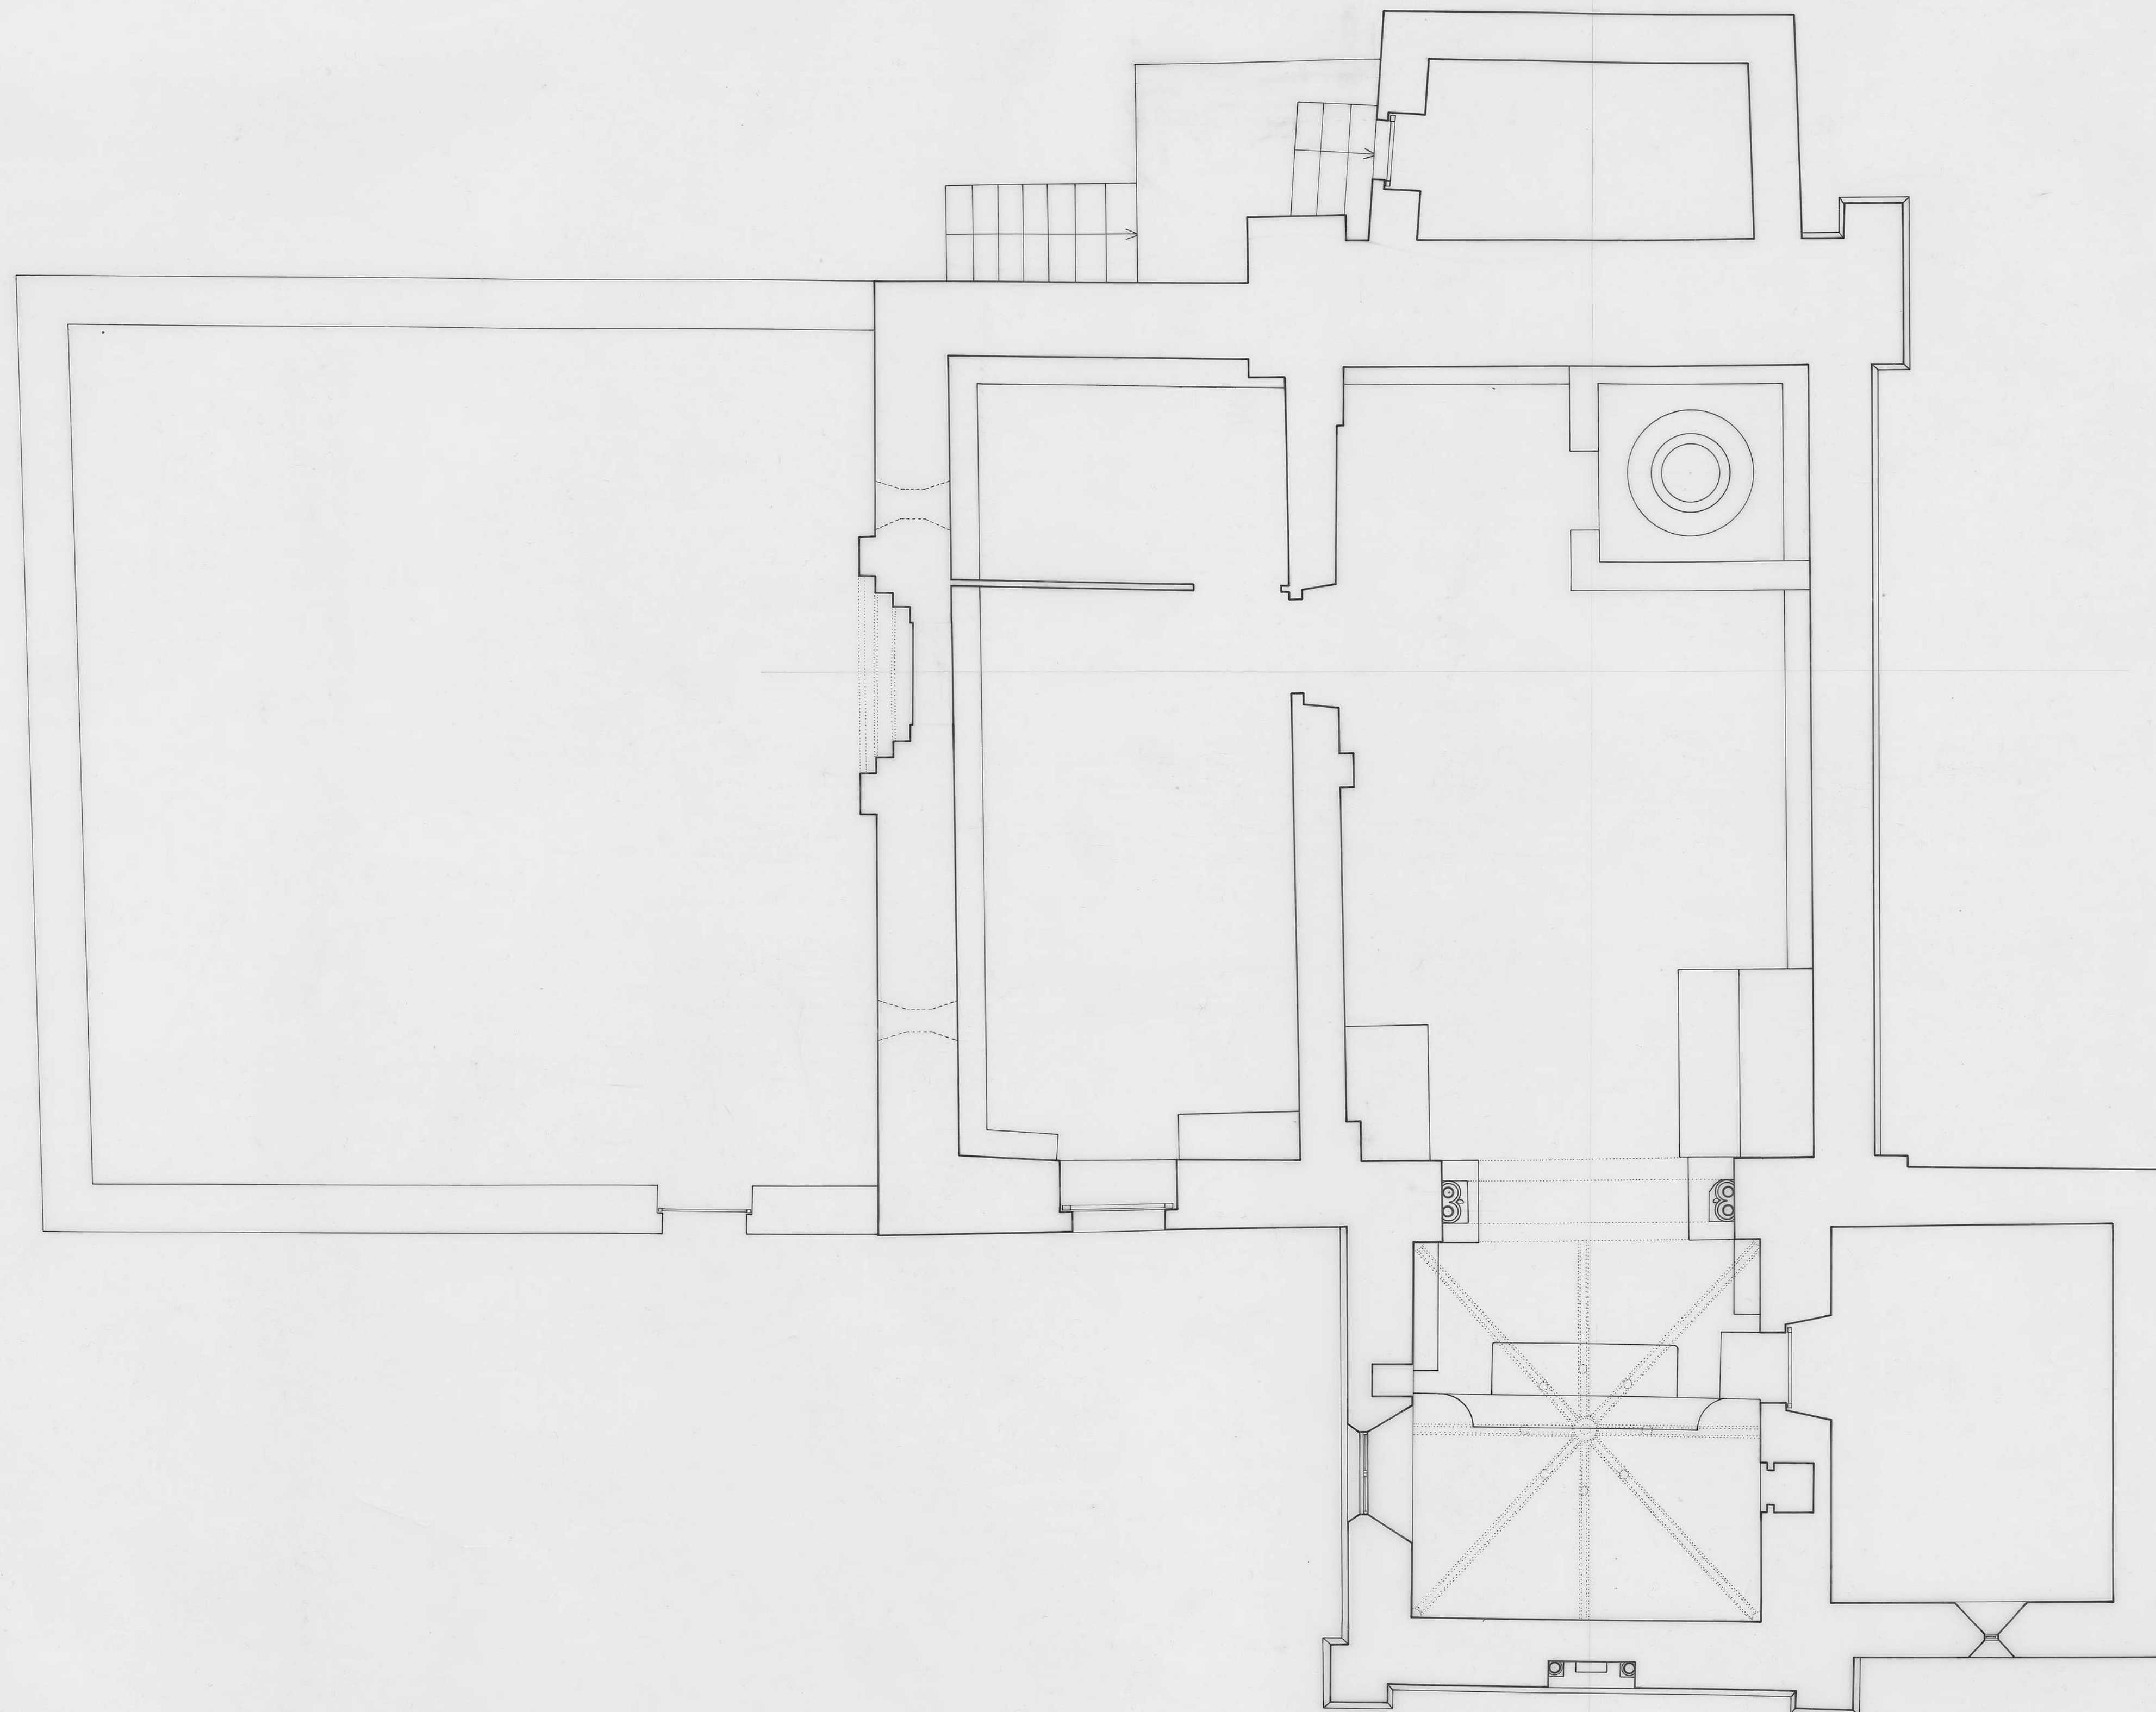

S. ANDRÉS

DOCUMENTACIÓN GRÁFICA
PLANTA

ESCALA: 1:50

MATABUENA

PALENCIA



JUL / 89