
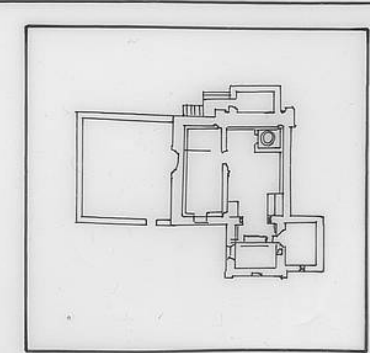


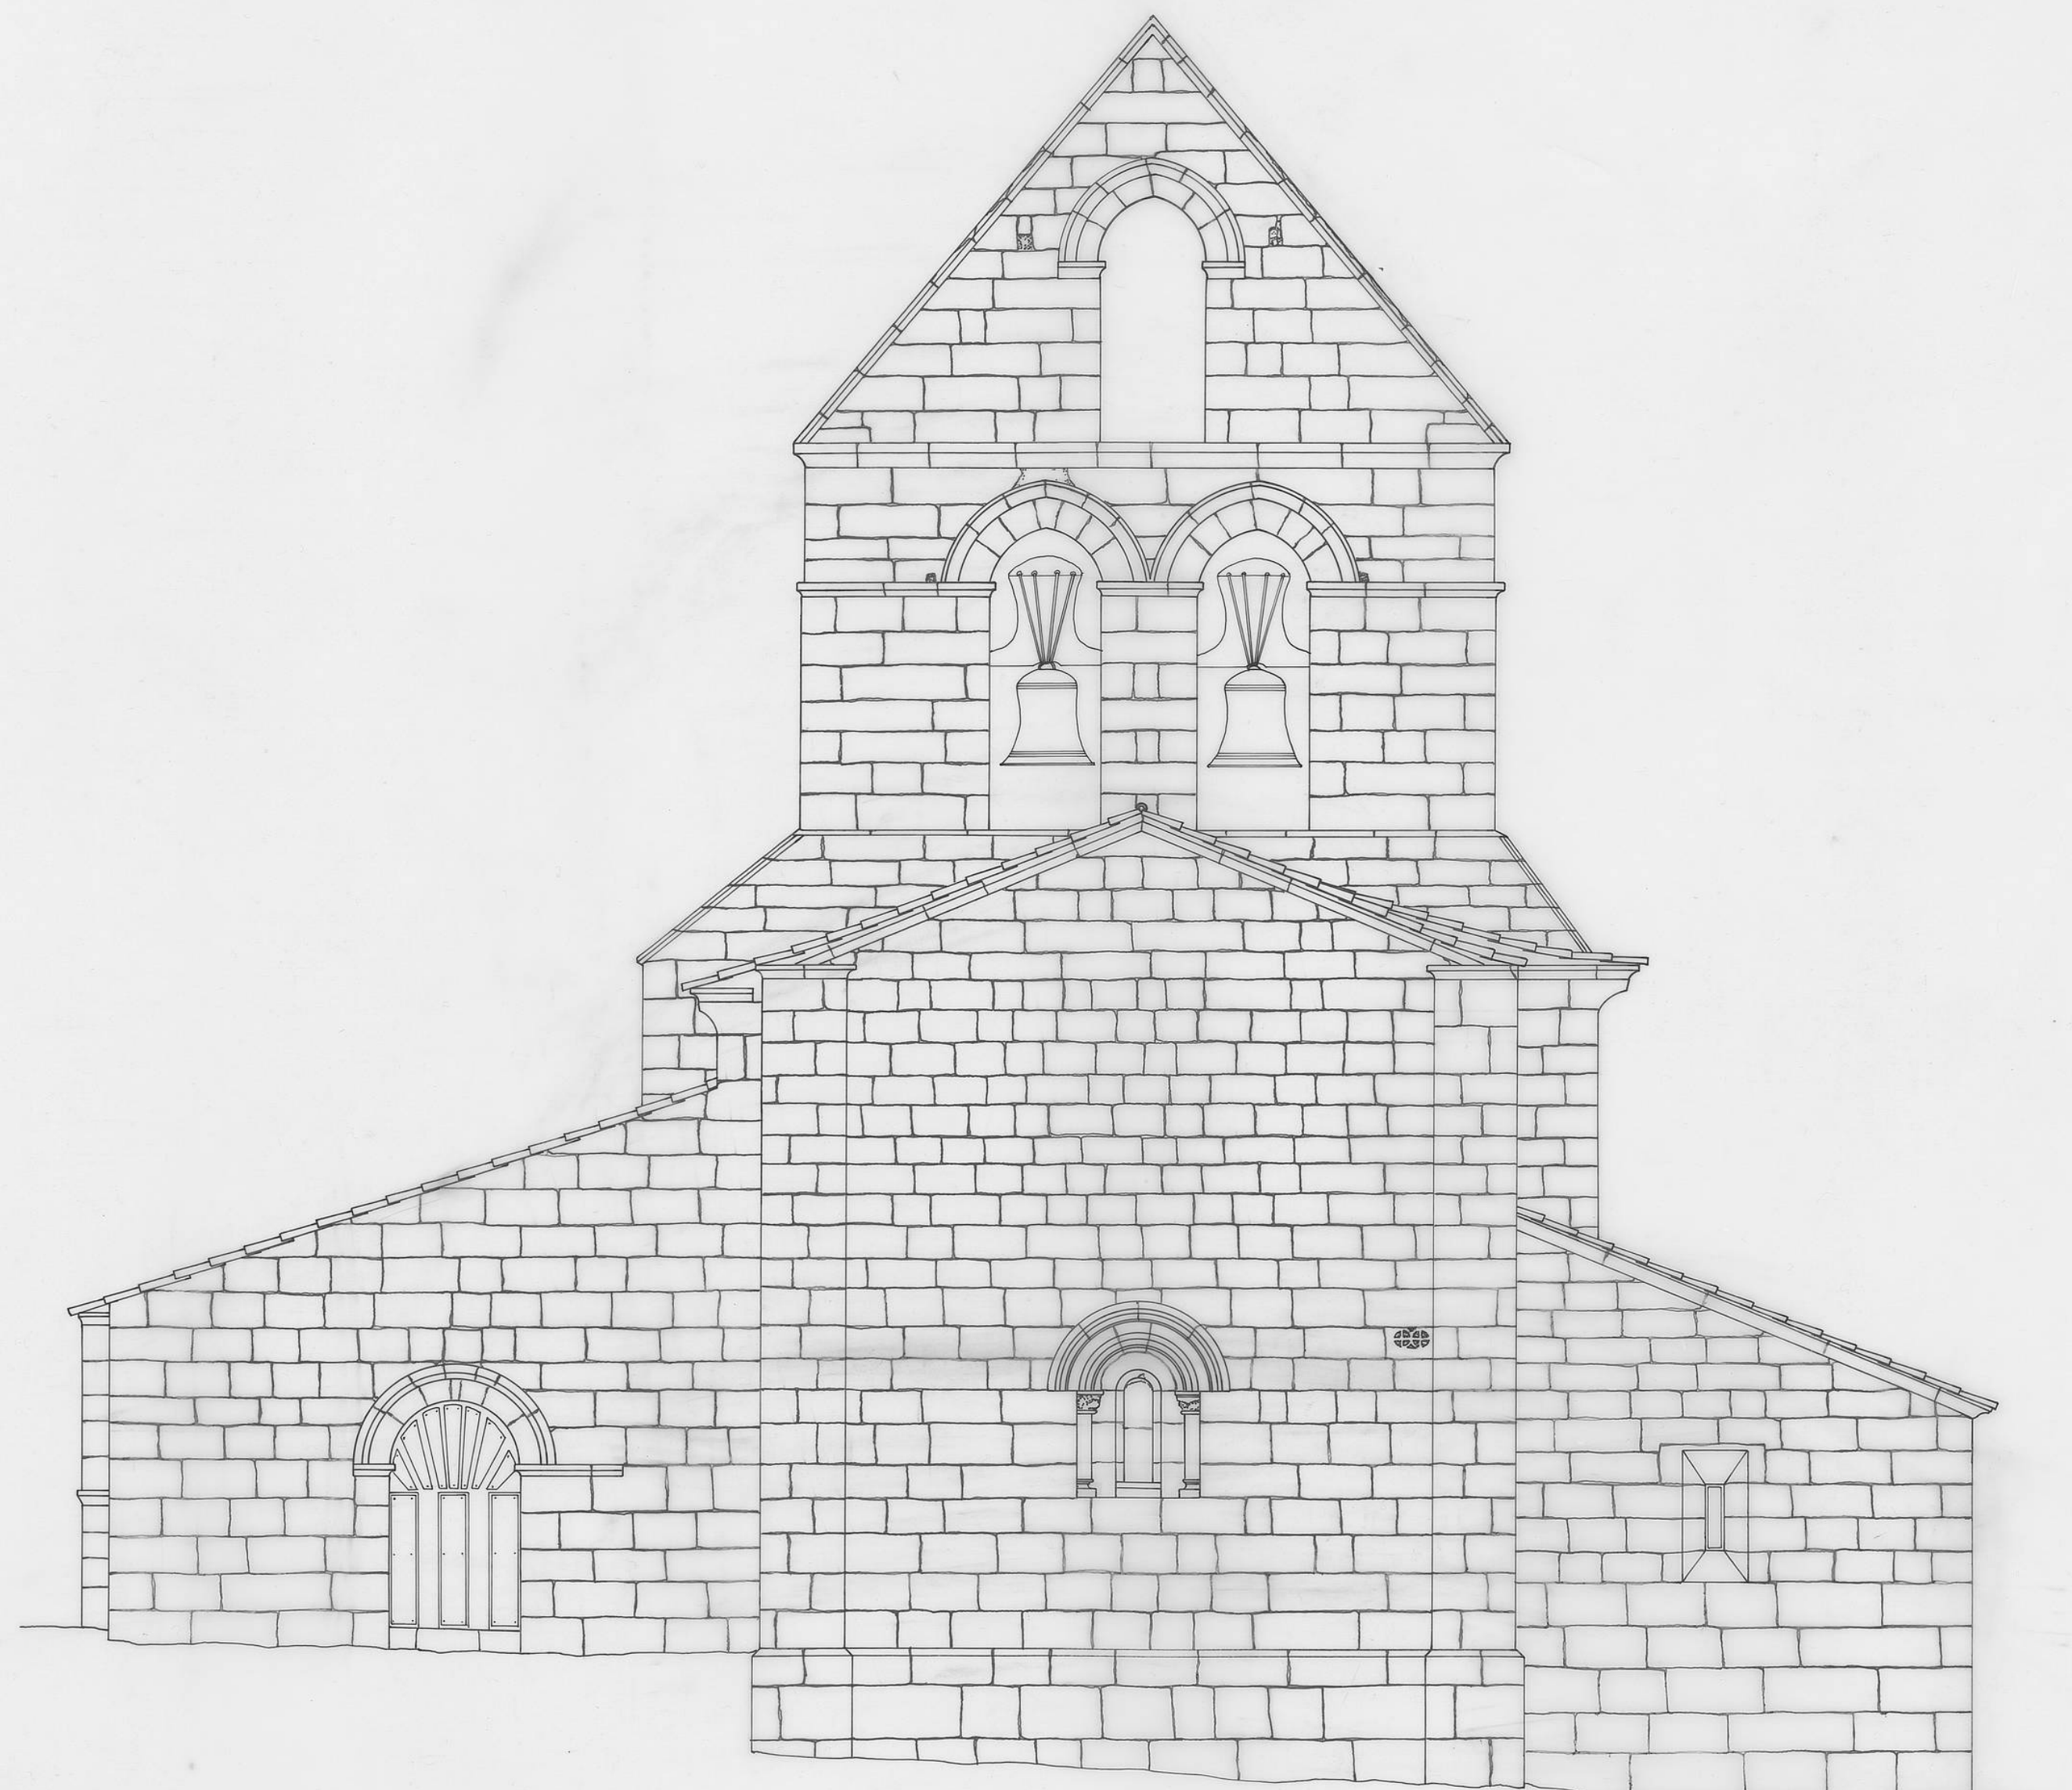

S. ANDRÉS

DOCUMENTACIÓN GRÁFICA
ALZADO ESTE

ESCALA: 1:50

JUL / 89

MATABUENA

PALENCIA

