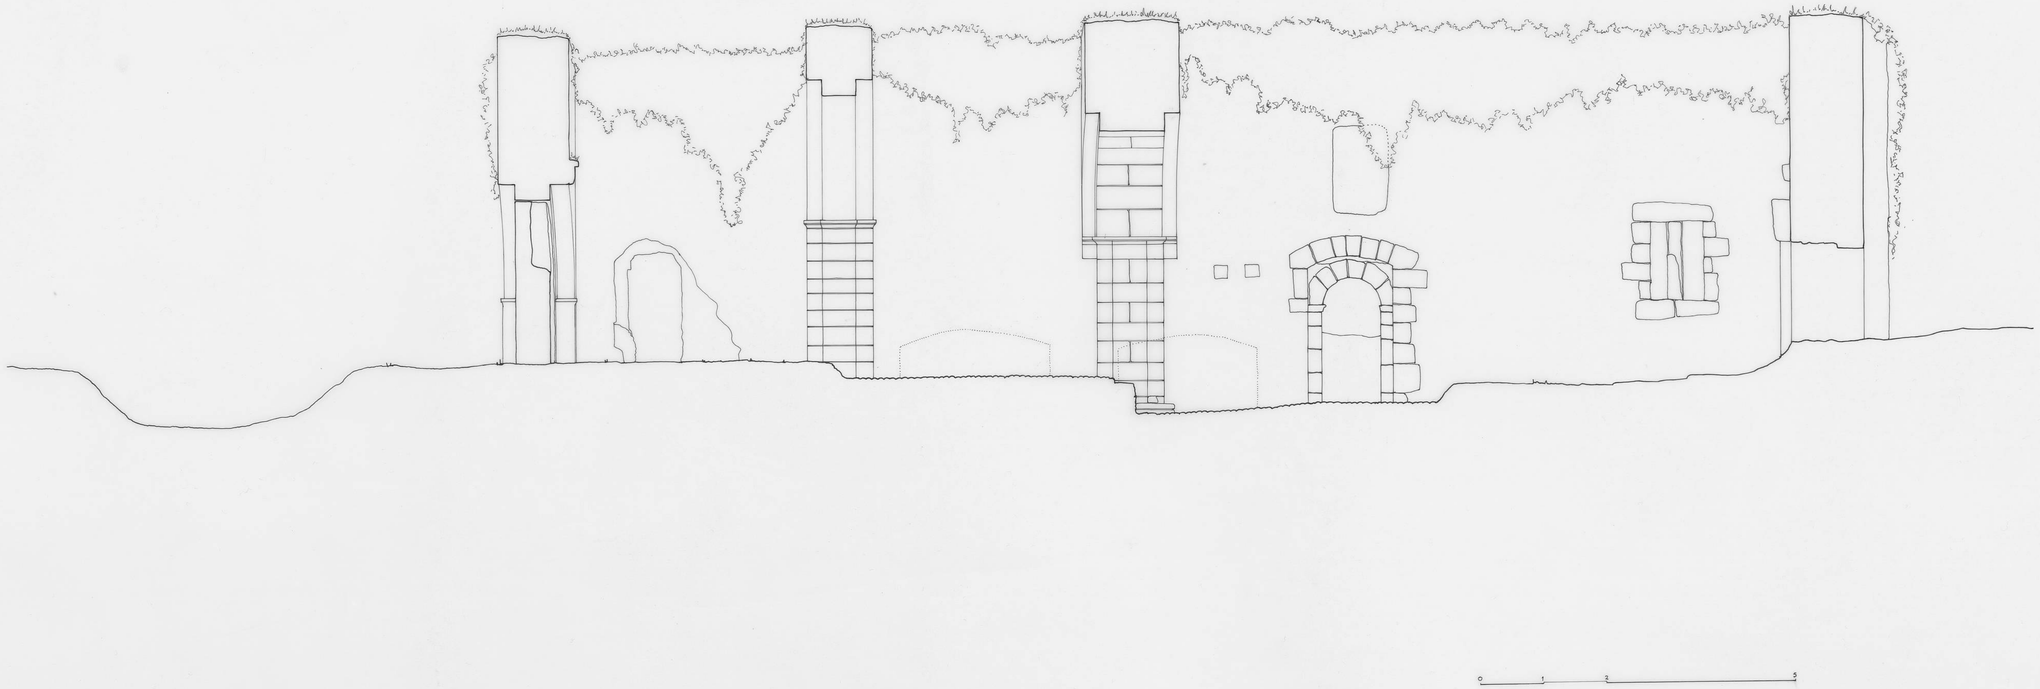

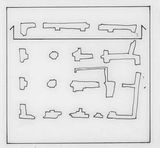

SAN SALVADOR NOGAL DE LAS HUERTAS

PALENCIA

DOCUMENTACION GRAFICA

SECCION LONGITUDINAL

ESCALA 1 50 NOVIEMBRE/92