
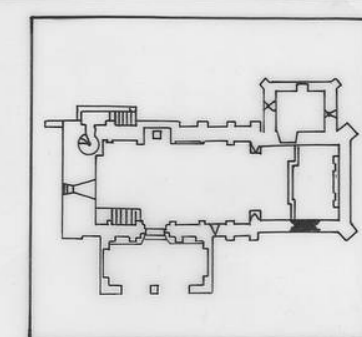


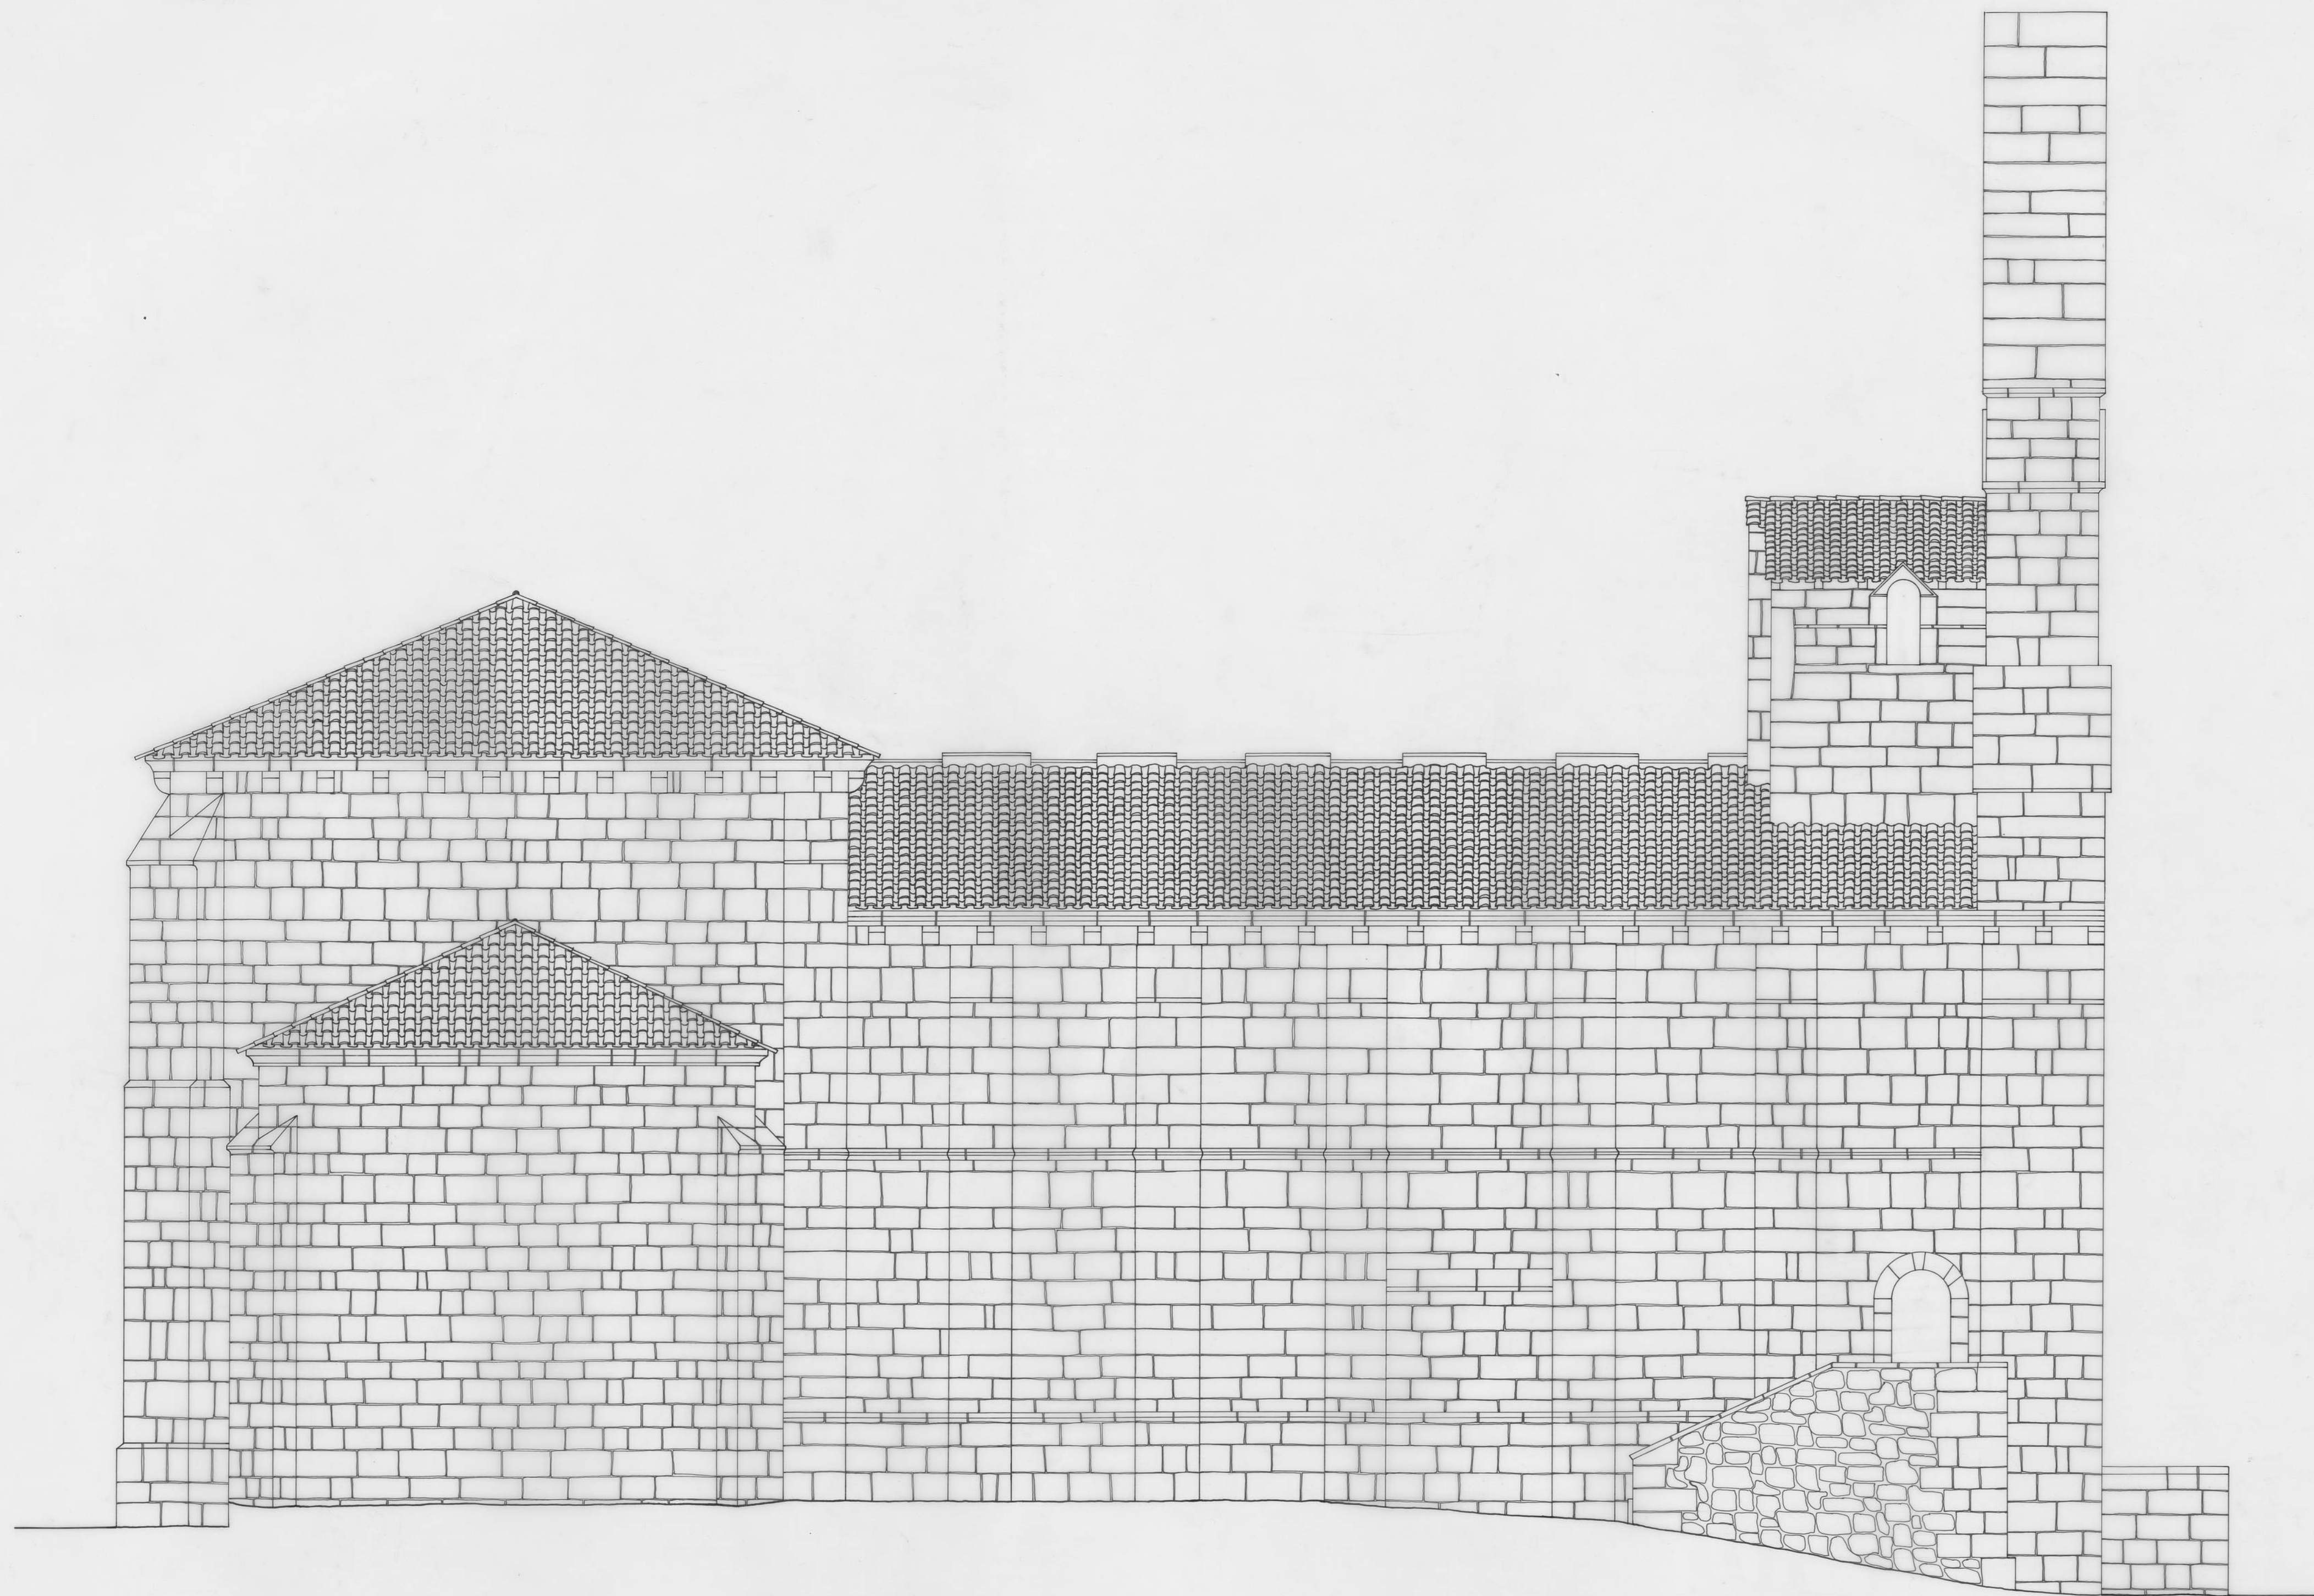

S. CORNELIO Y
S. CIPRIANO

S. CEBRIAN DE MUDA
PALENCIA

DOCUMENTACION
ALZADO NORTE

GRAFICA

ESCALA 1:50

NOV 89

