
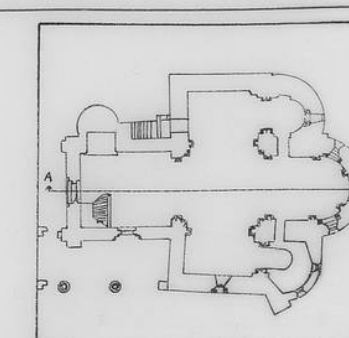


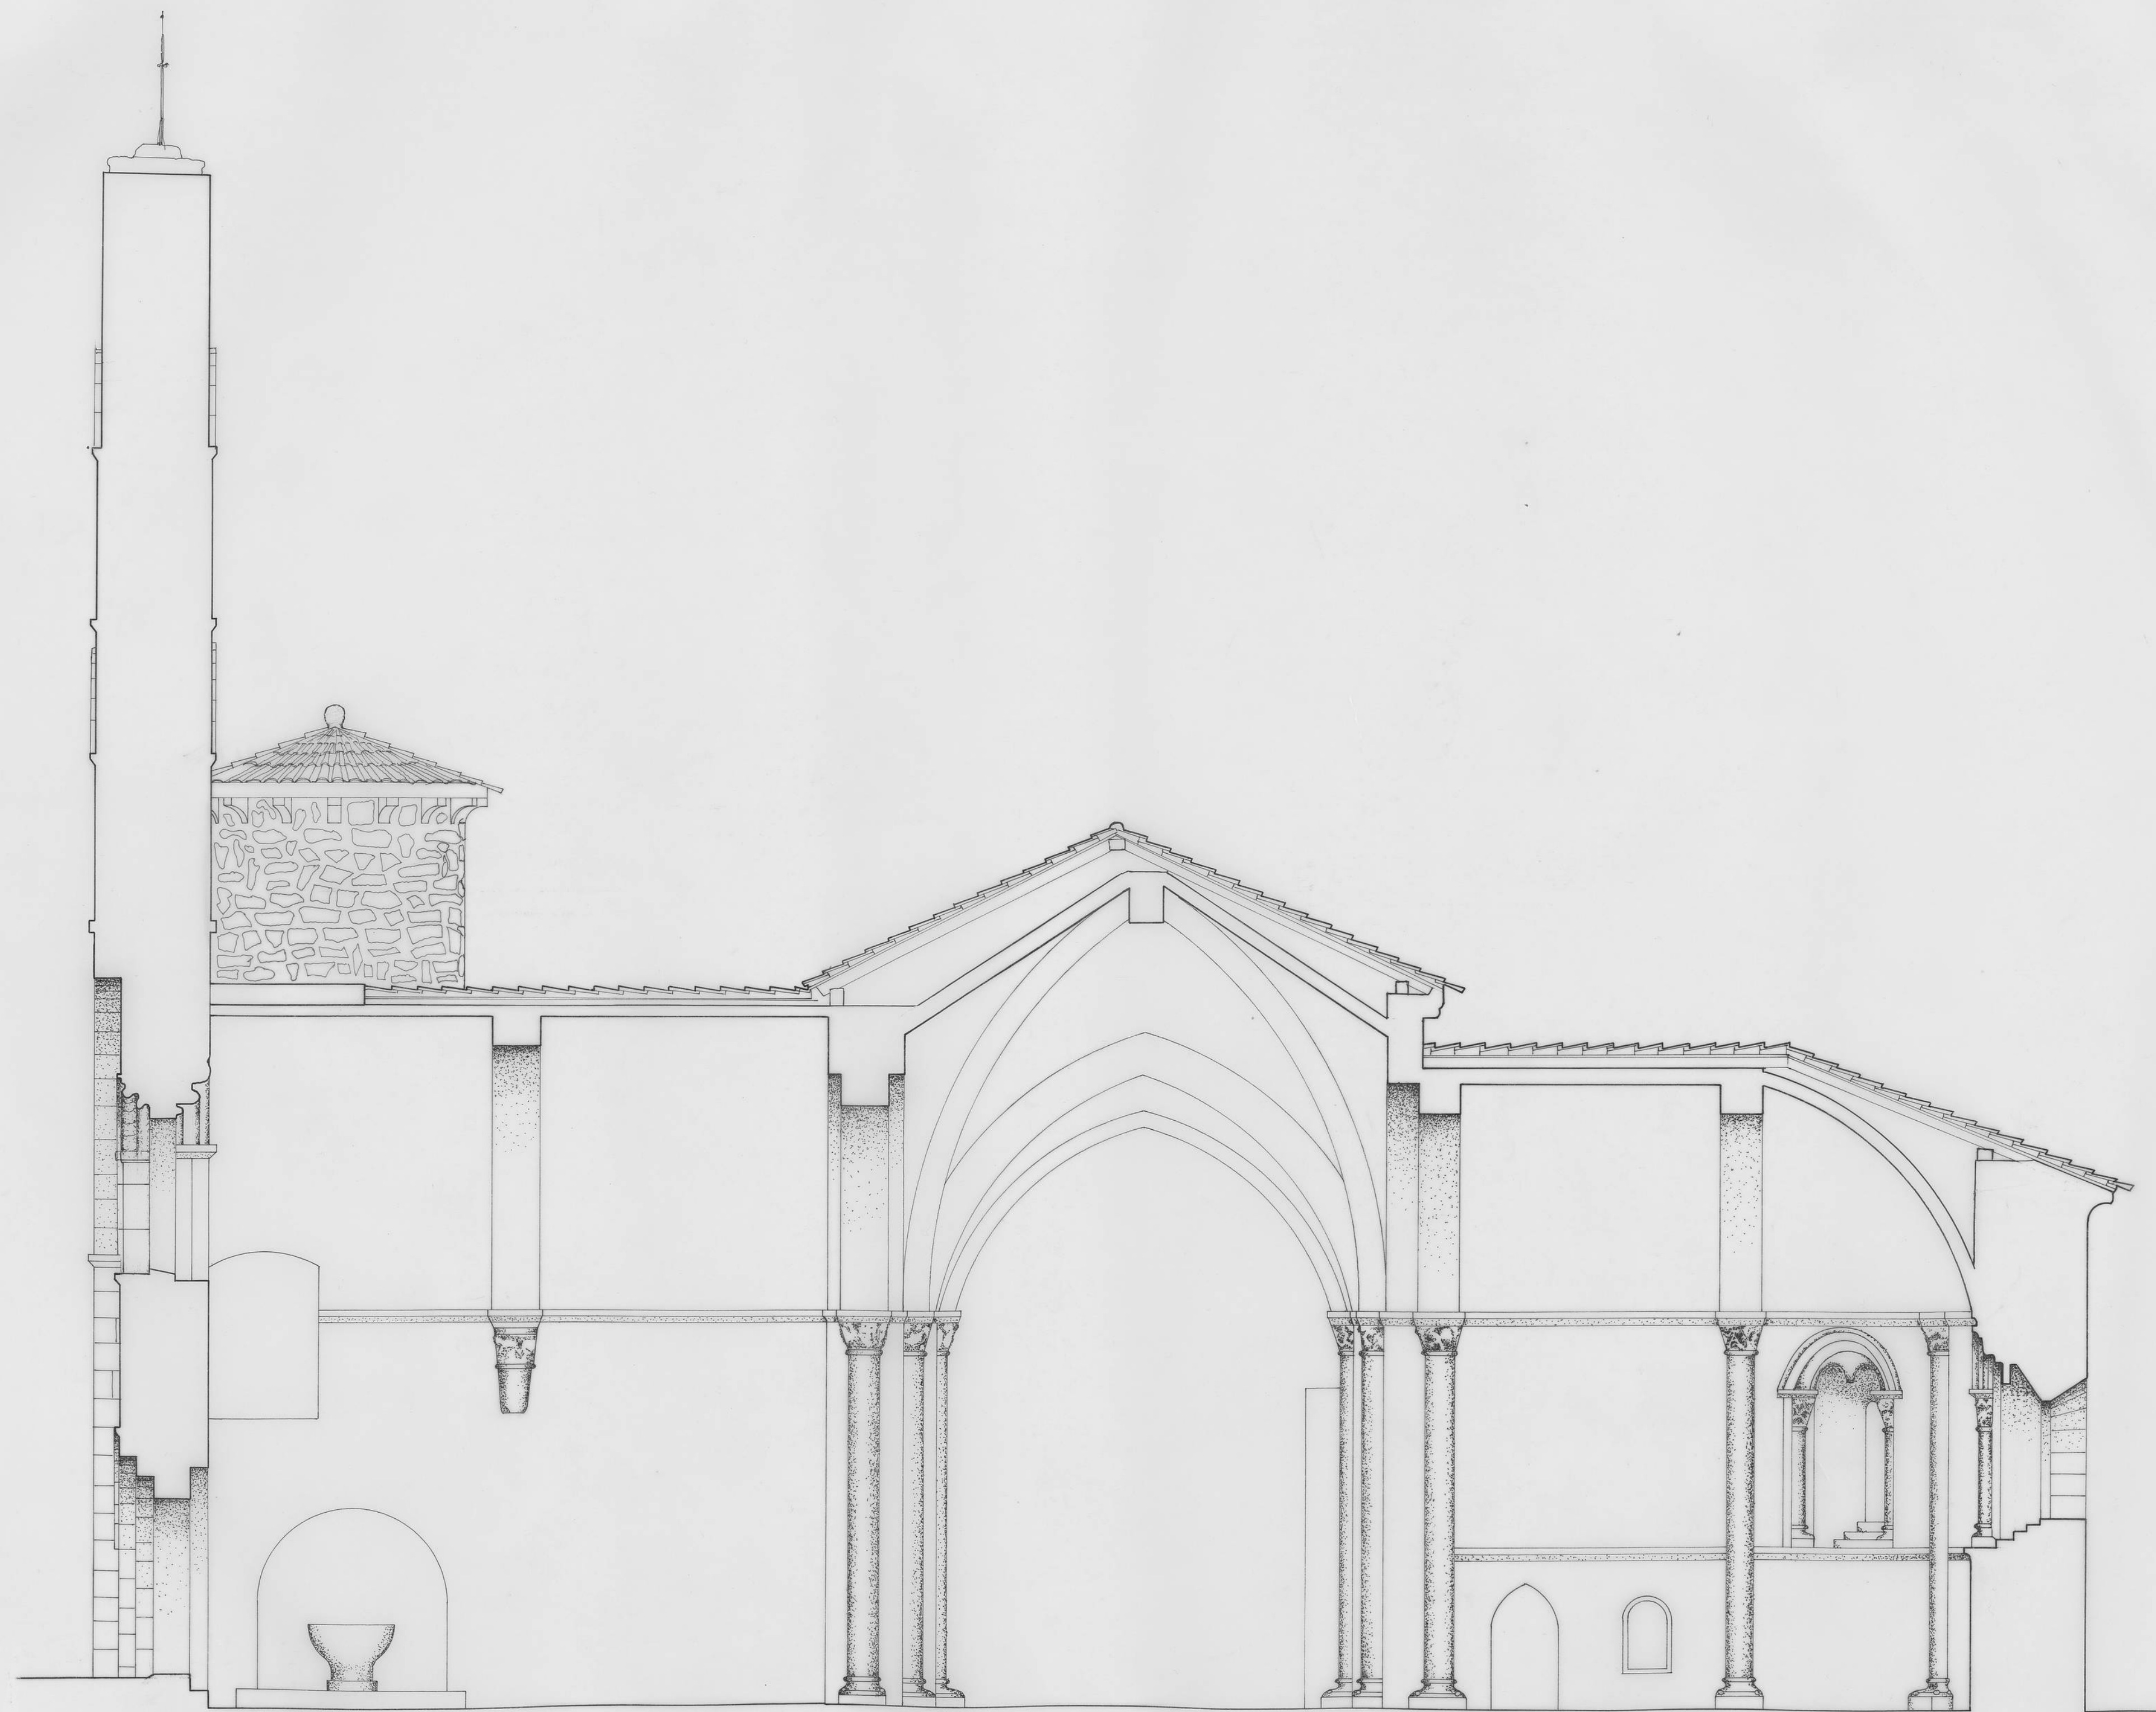

S. SALVADOR de CANTAMUDA
PALENCIA

DOCUMENTACION GRAFICA

SECCION : A - A'

ESCALA 1/50

ABRIL / 89

