
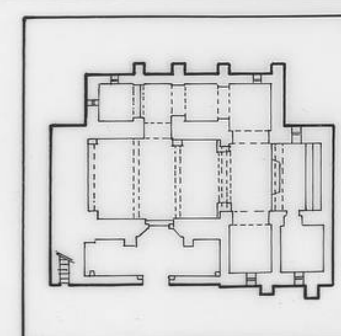


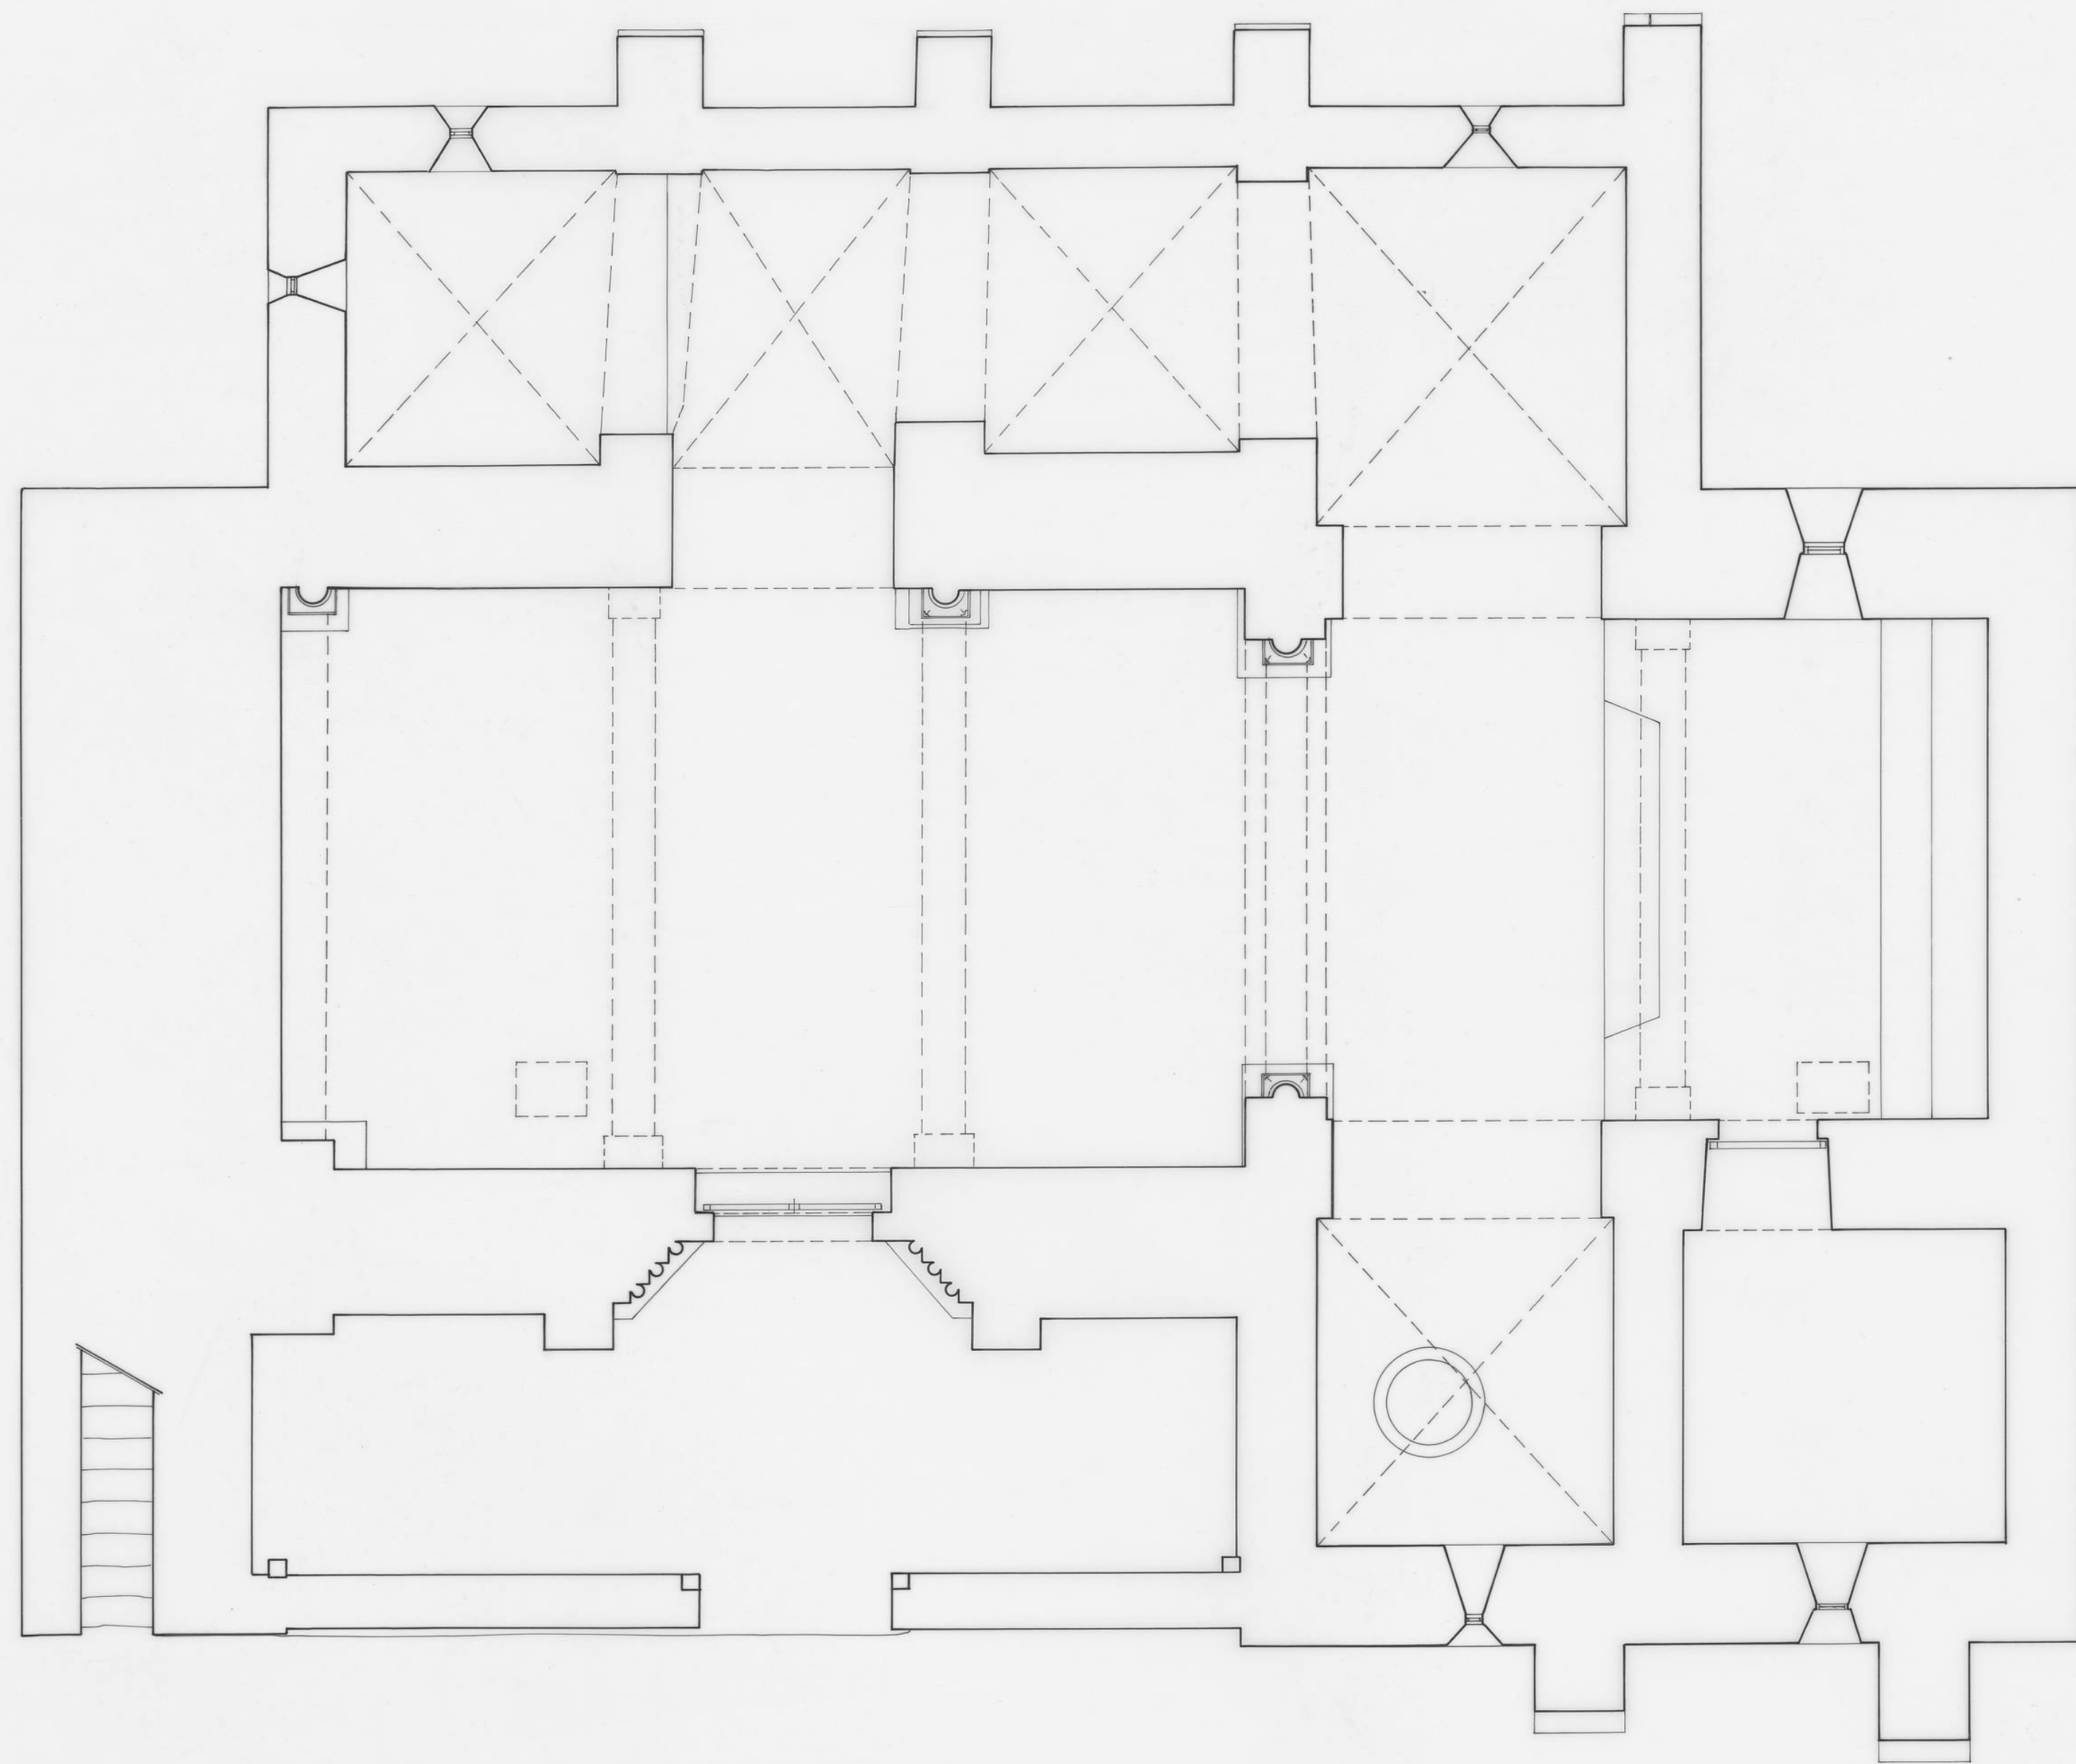

SAN SATURNINO

DOCUMENTACION GRAFICA

PLANTA GENERAL
ESCALA 1:50

SANTANA
PALENCIA



ABRIL /93