
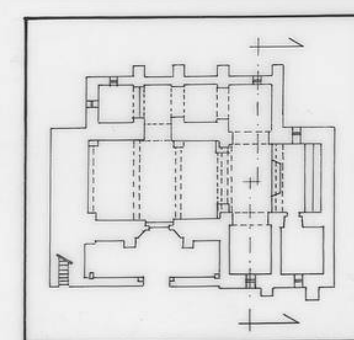


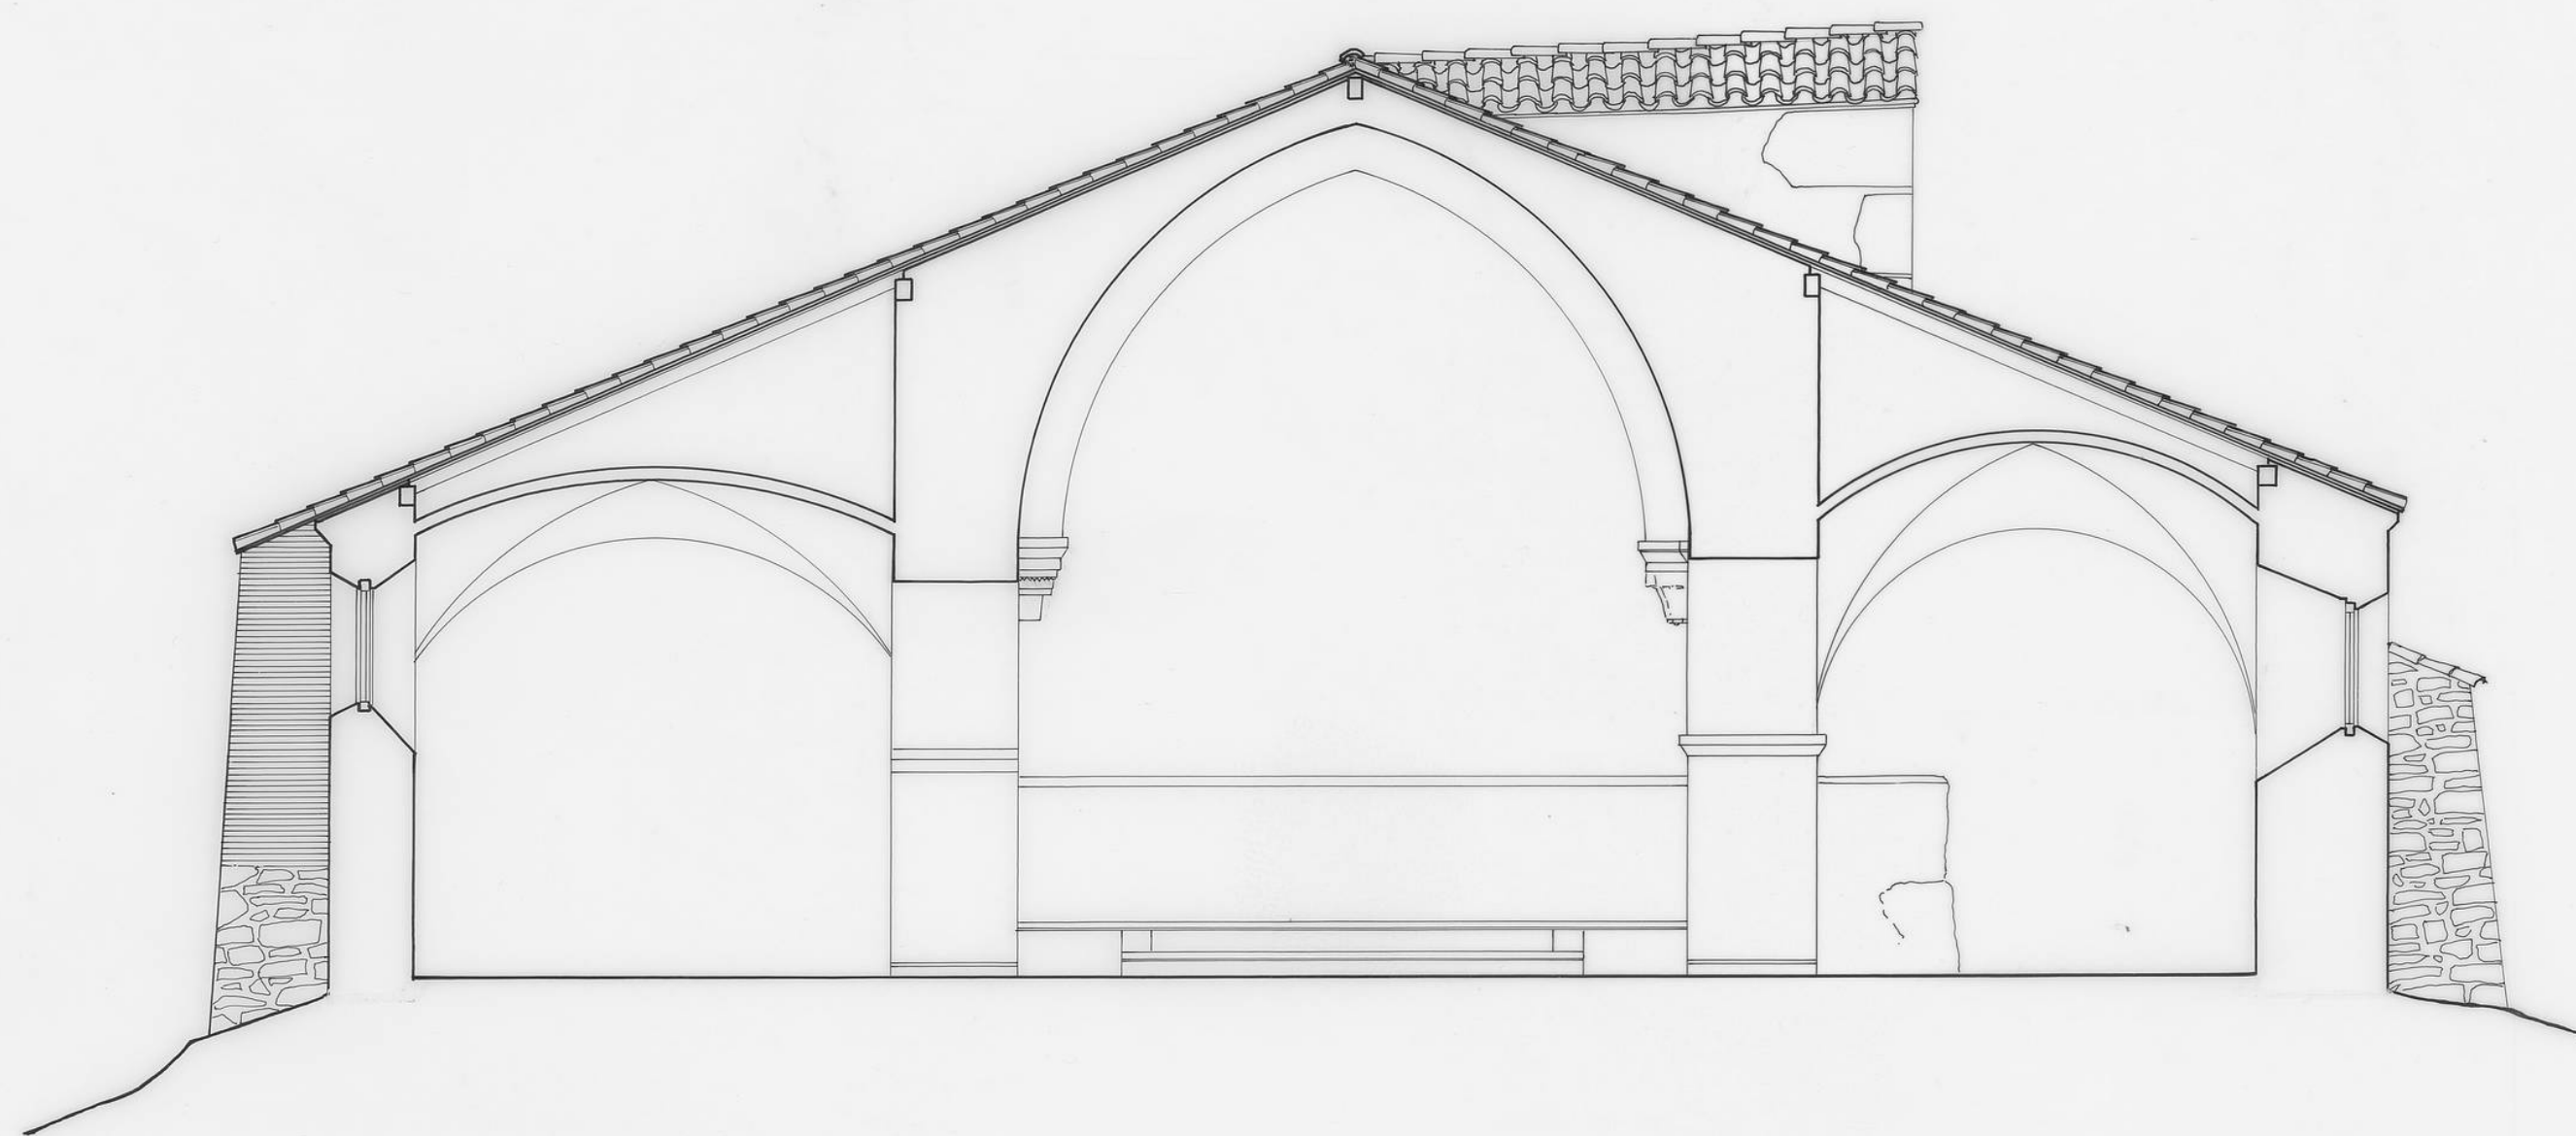

SAN SATURNINO

DOCUMENTACION GRAFICA

SECCION TRASVERSAL
ESCALA 1:50

ABRIL/93

SANTANA
PALENCIA

