
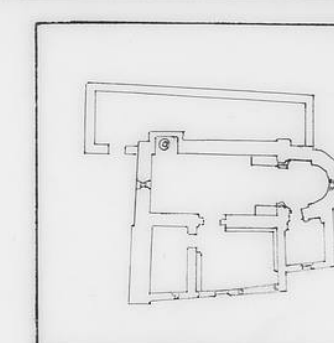


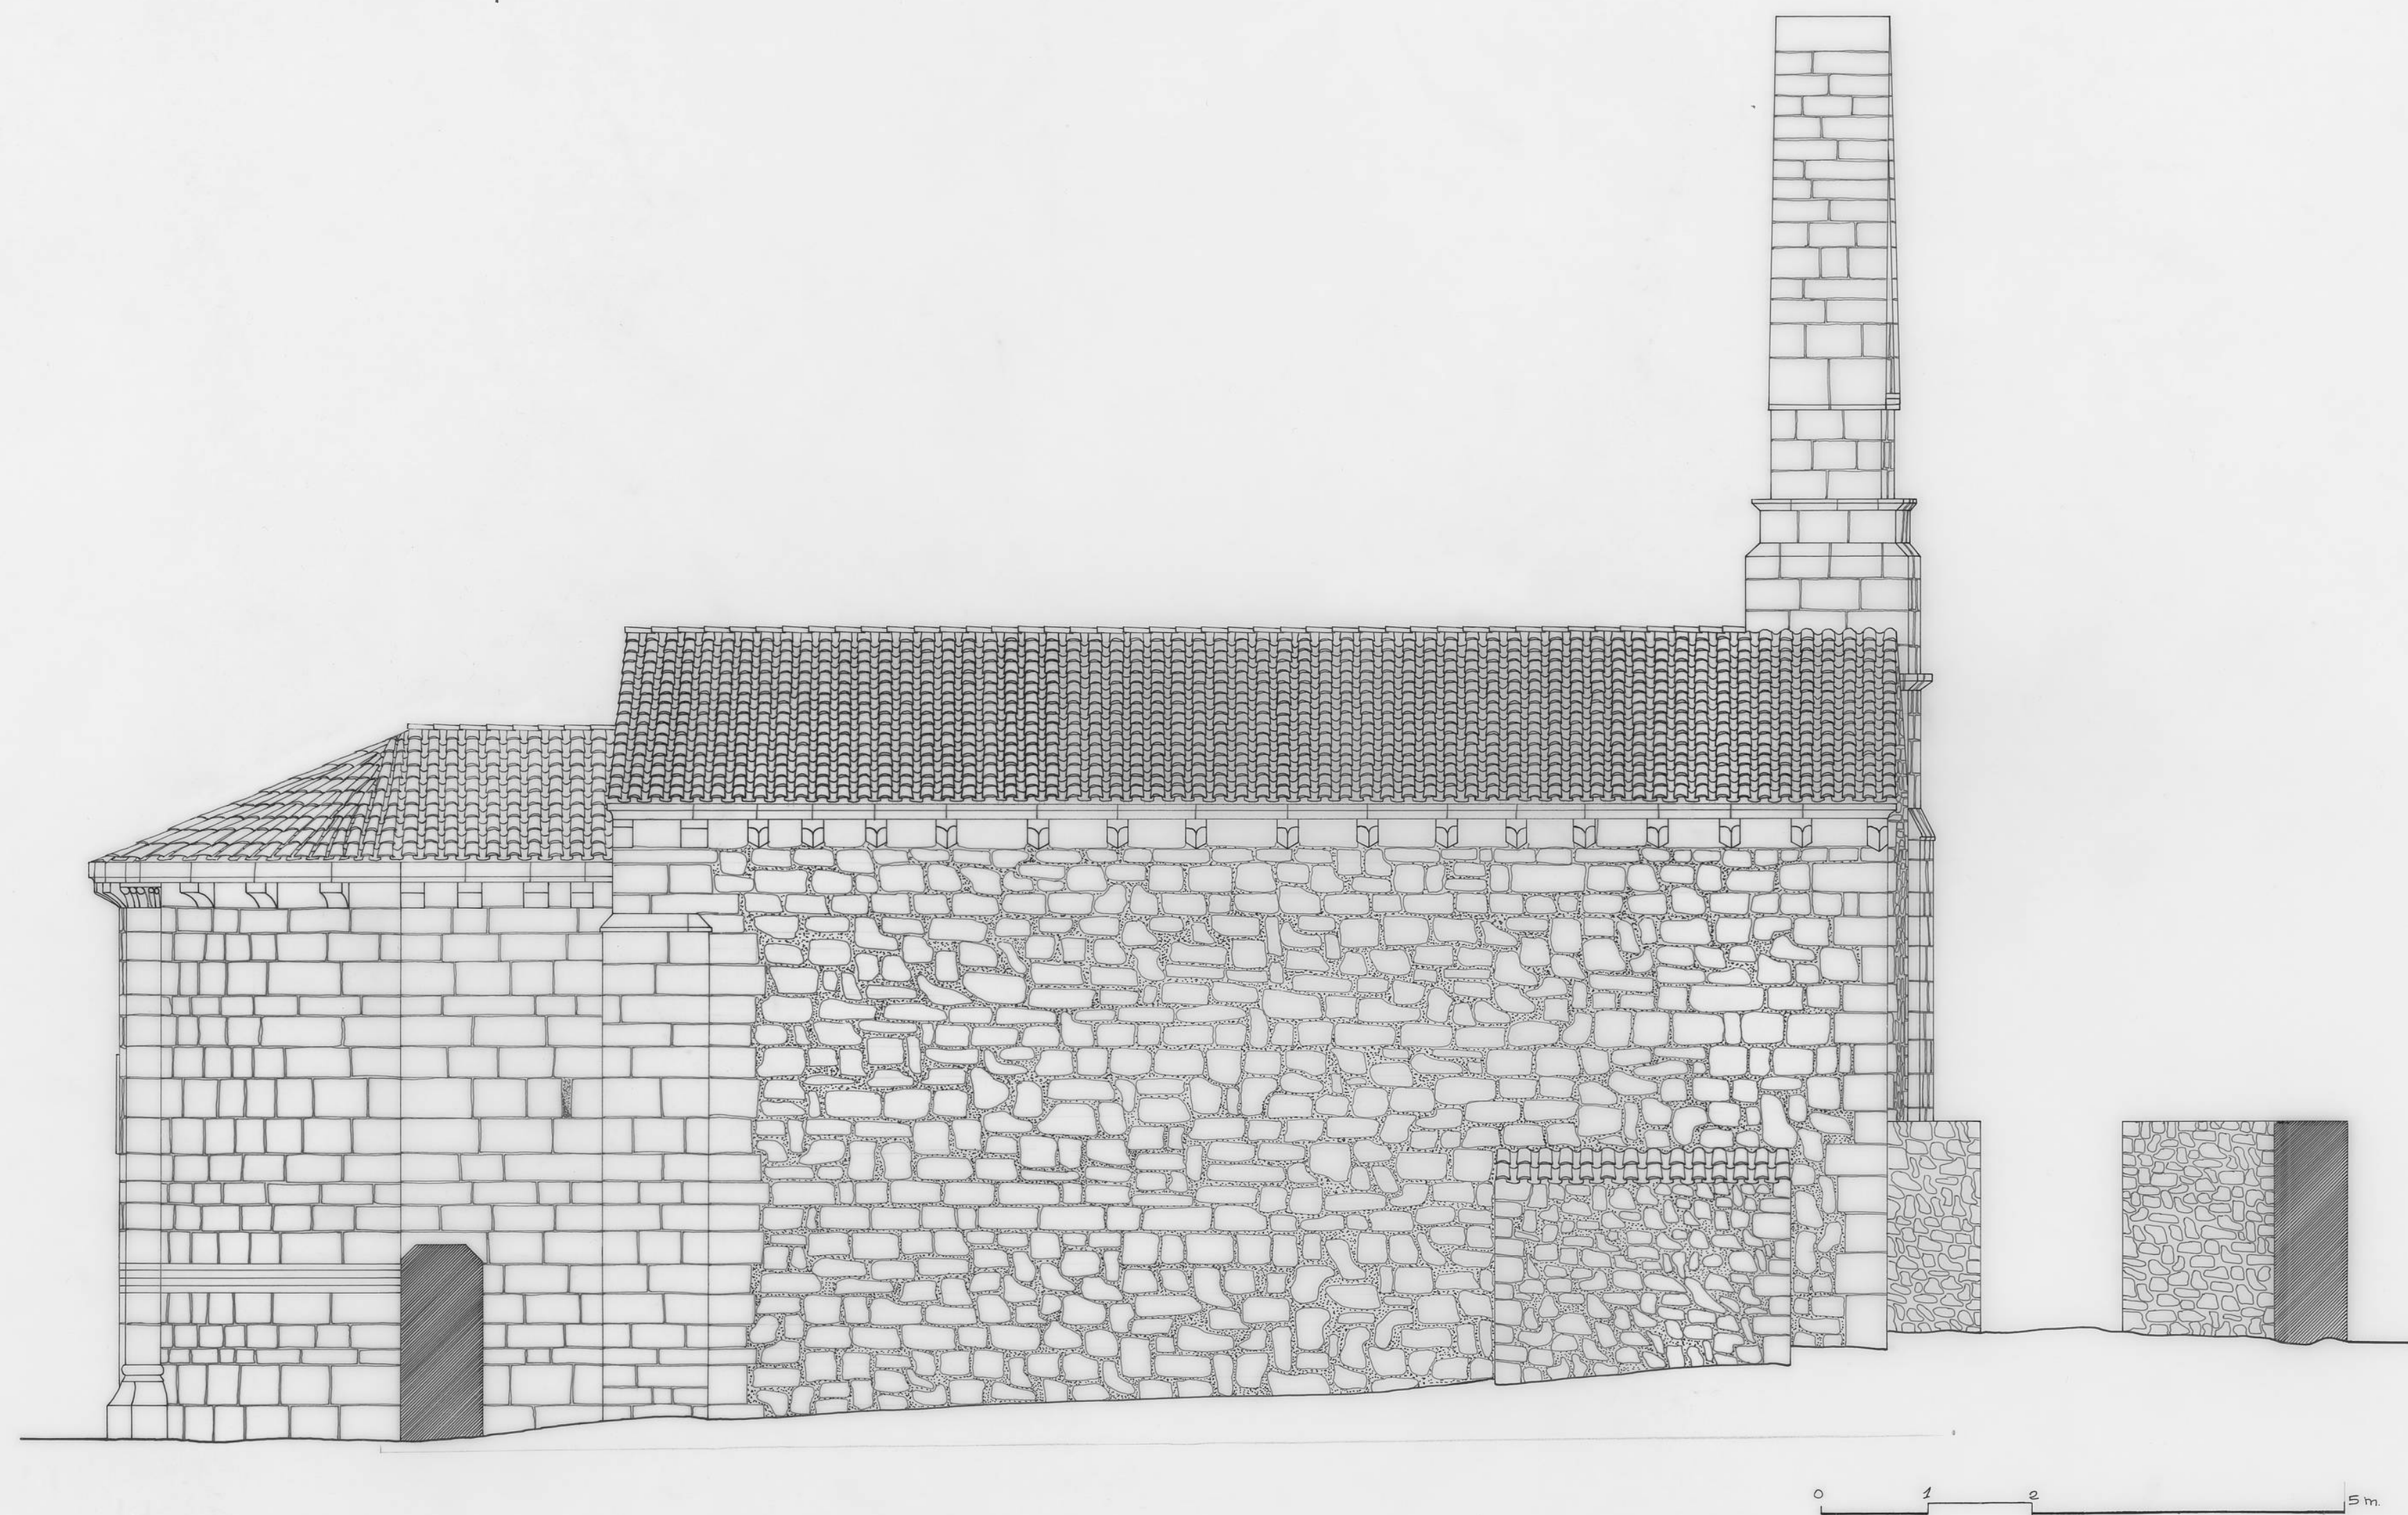

NTRA. SENORA

DOCUMENTACION GRAFICA
ALZADO NORTE

ESCALA 1:50

VALDEGAMA

PALENCIA



ABRIL/90