



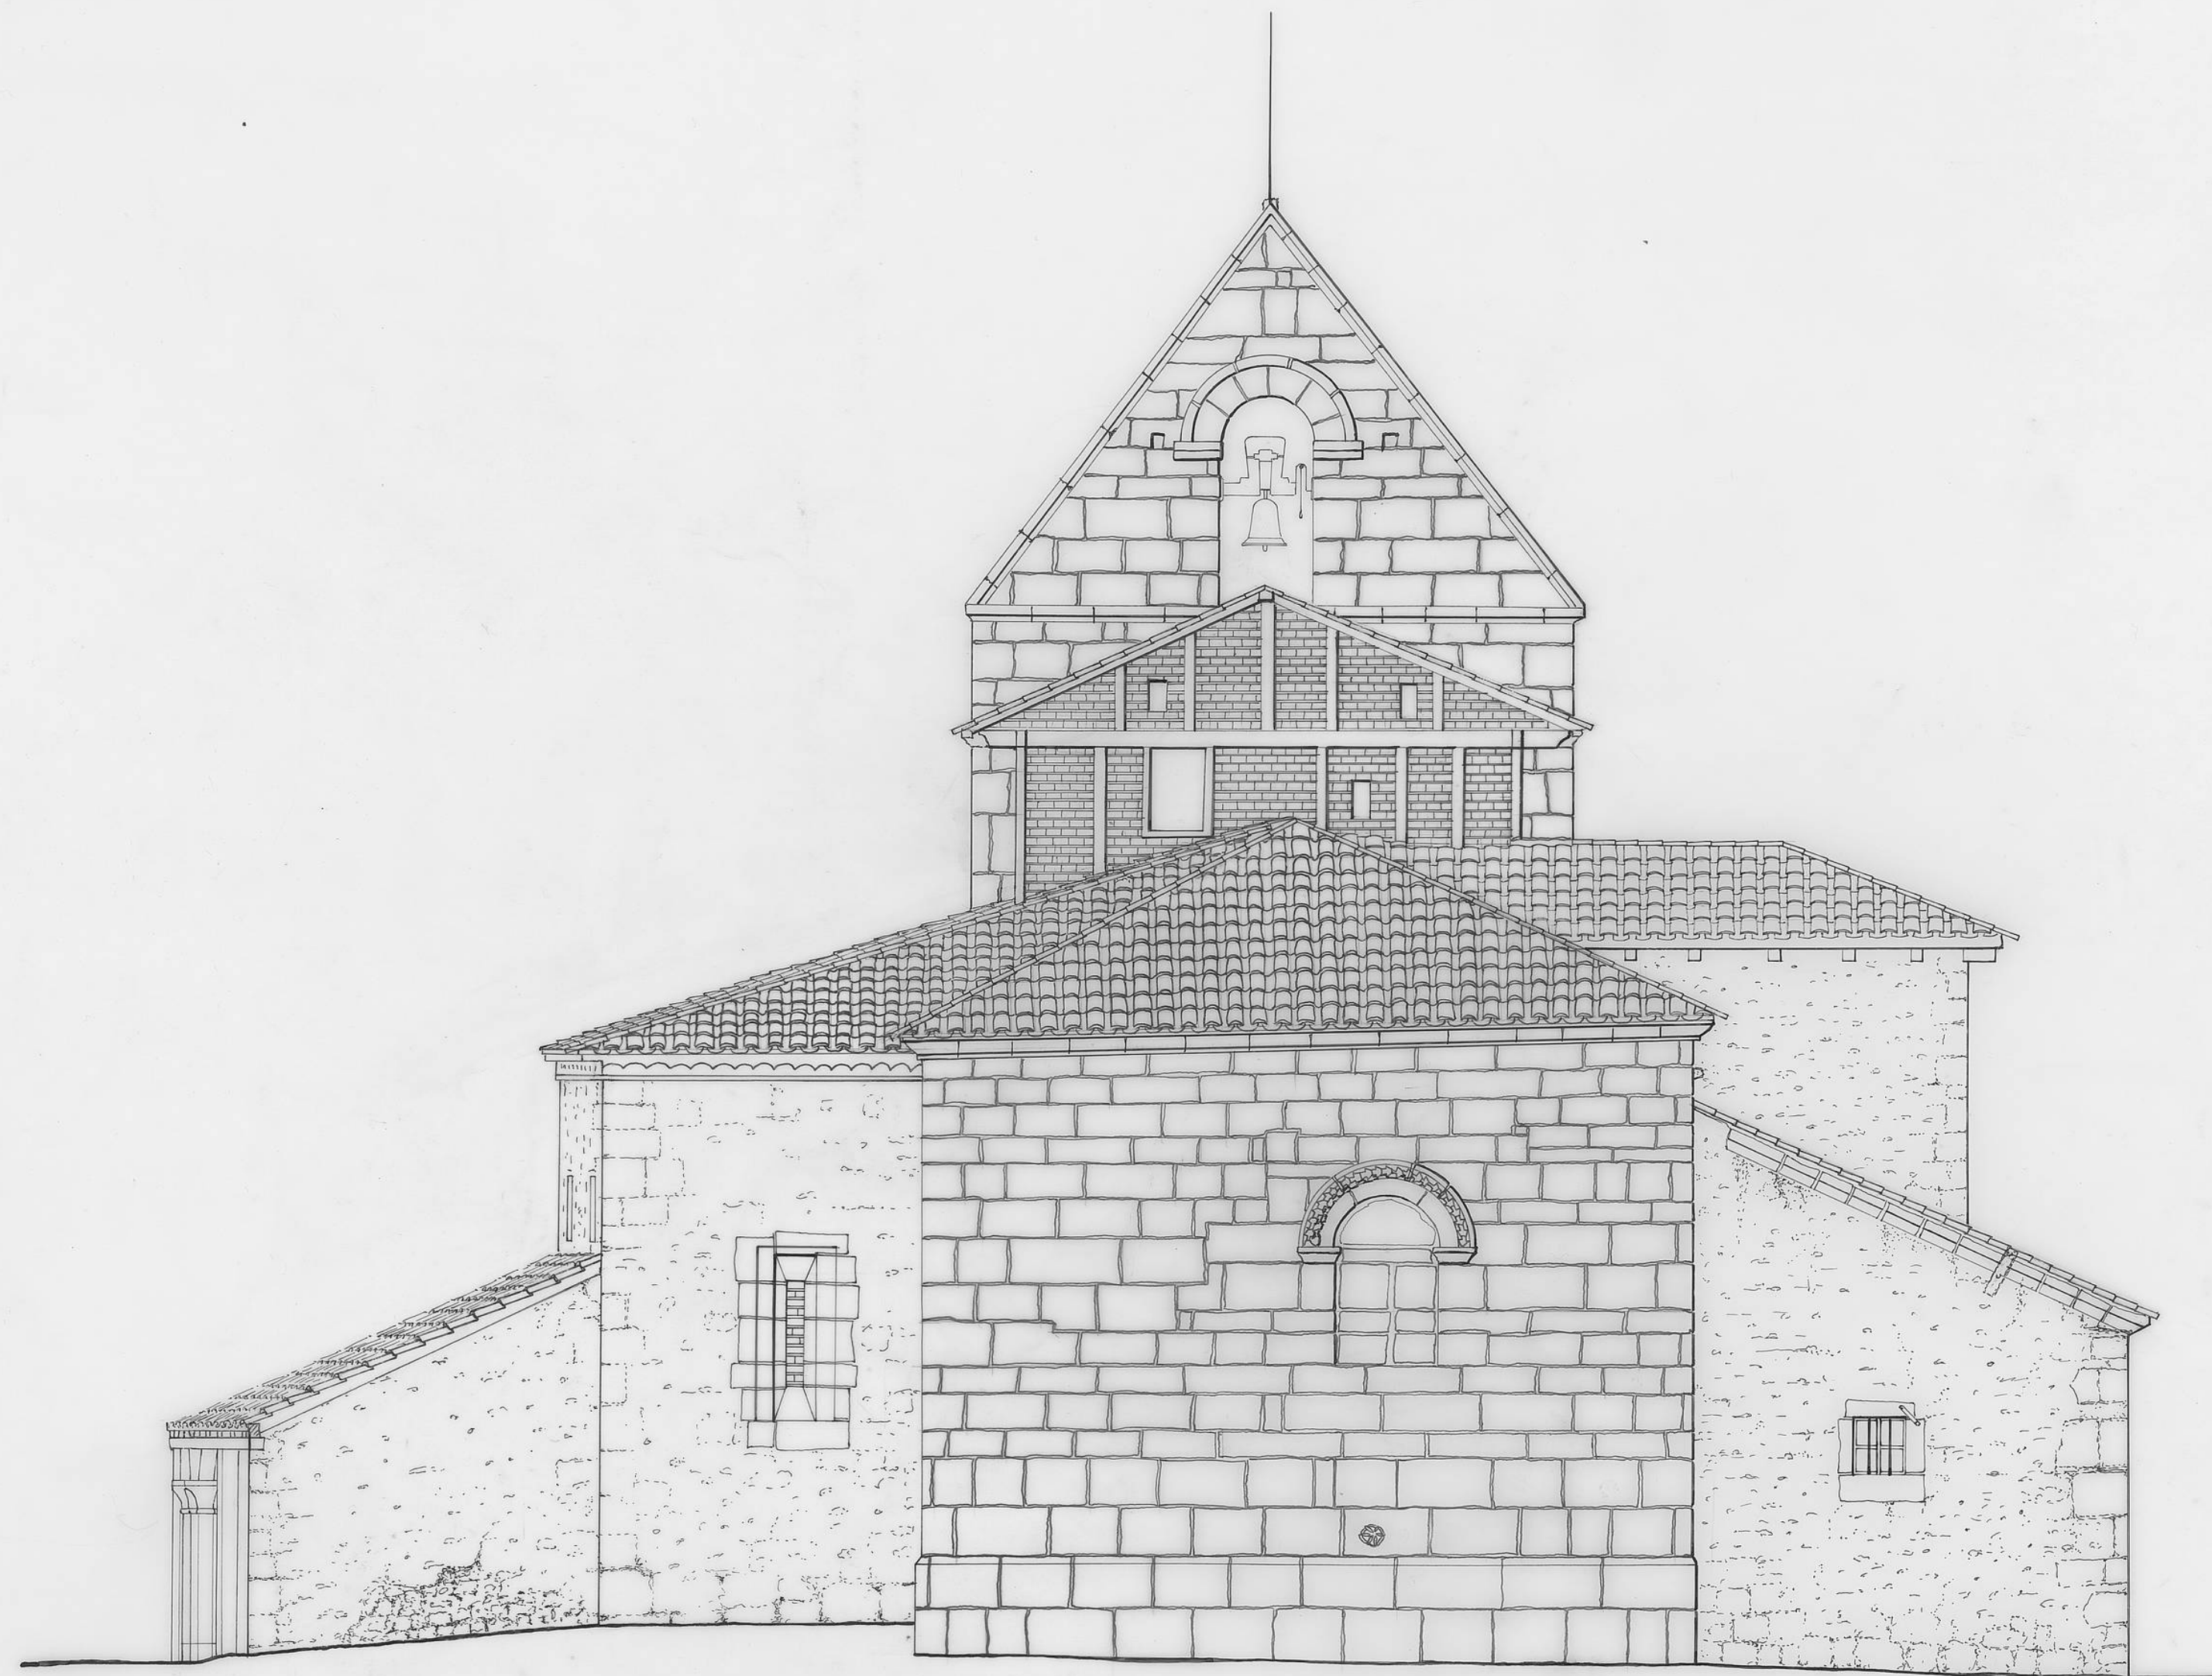

0 1 2 5 m.

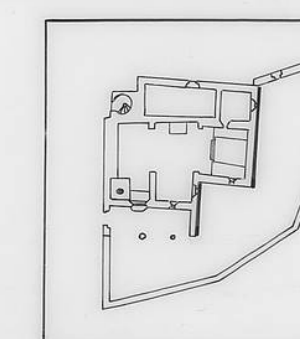

S. SATURNINO

VALSADORNÍN
PALENCIA

DOCUMENTACIÓN GRÁFICA

ALZADO ESTE

ESCALA 1:500

MARZ 90

