



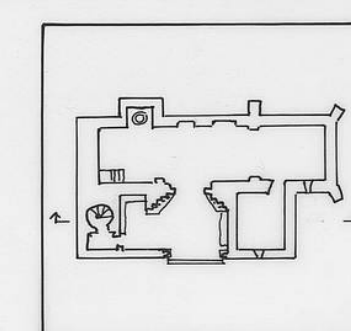

SAN MARTIN VILLANUEVA DE LA PEÑA
PALENCIA
DOCUMENTACION GRAFICA
SECCION
ESCALA 1:50 JUNIO/ 94

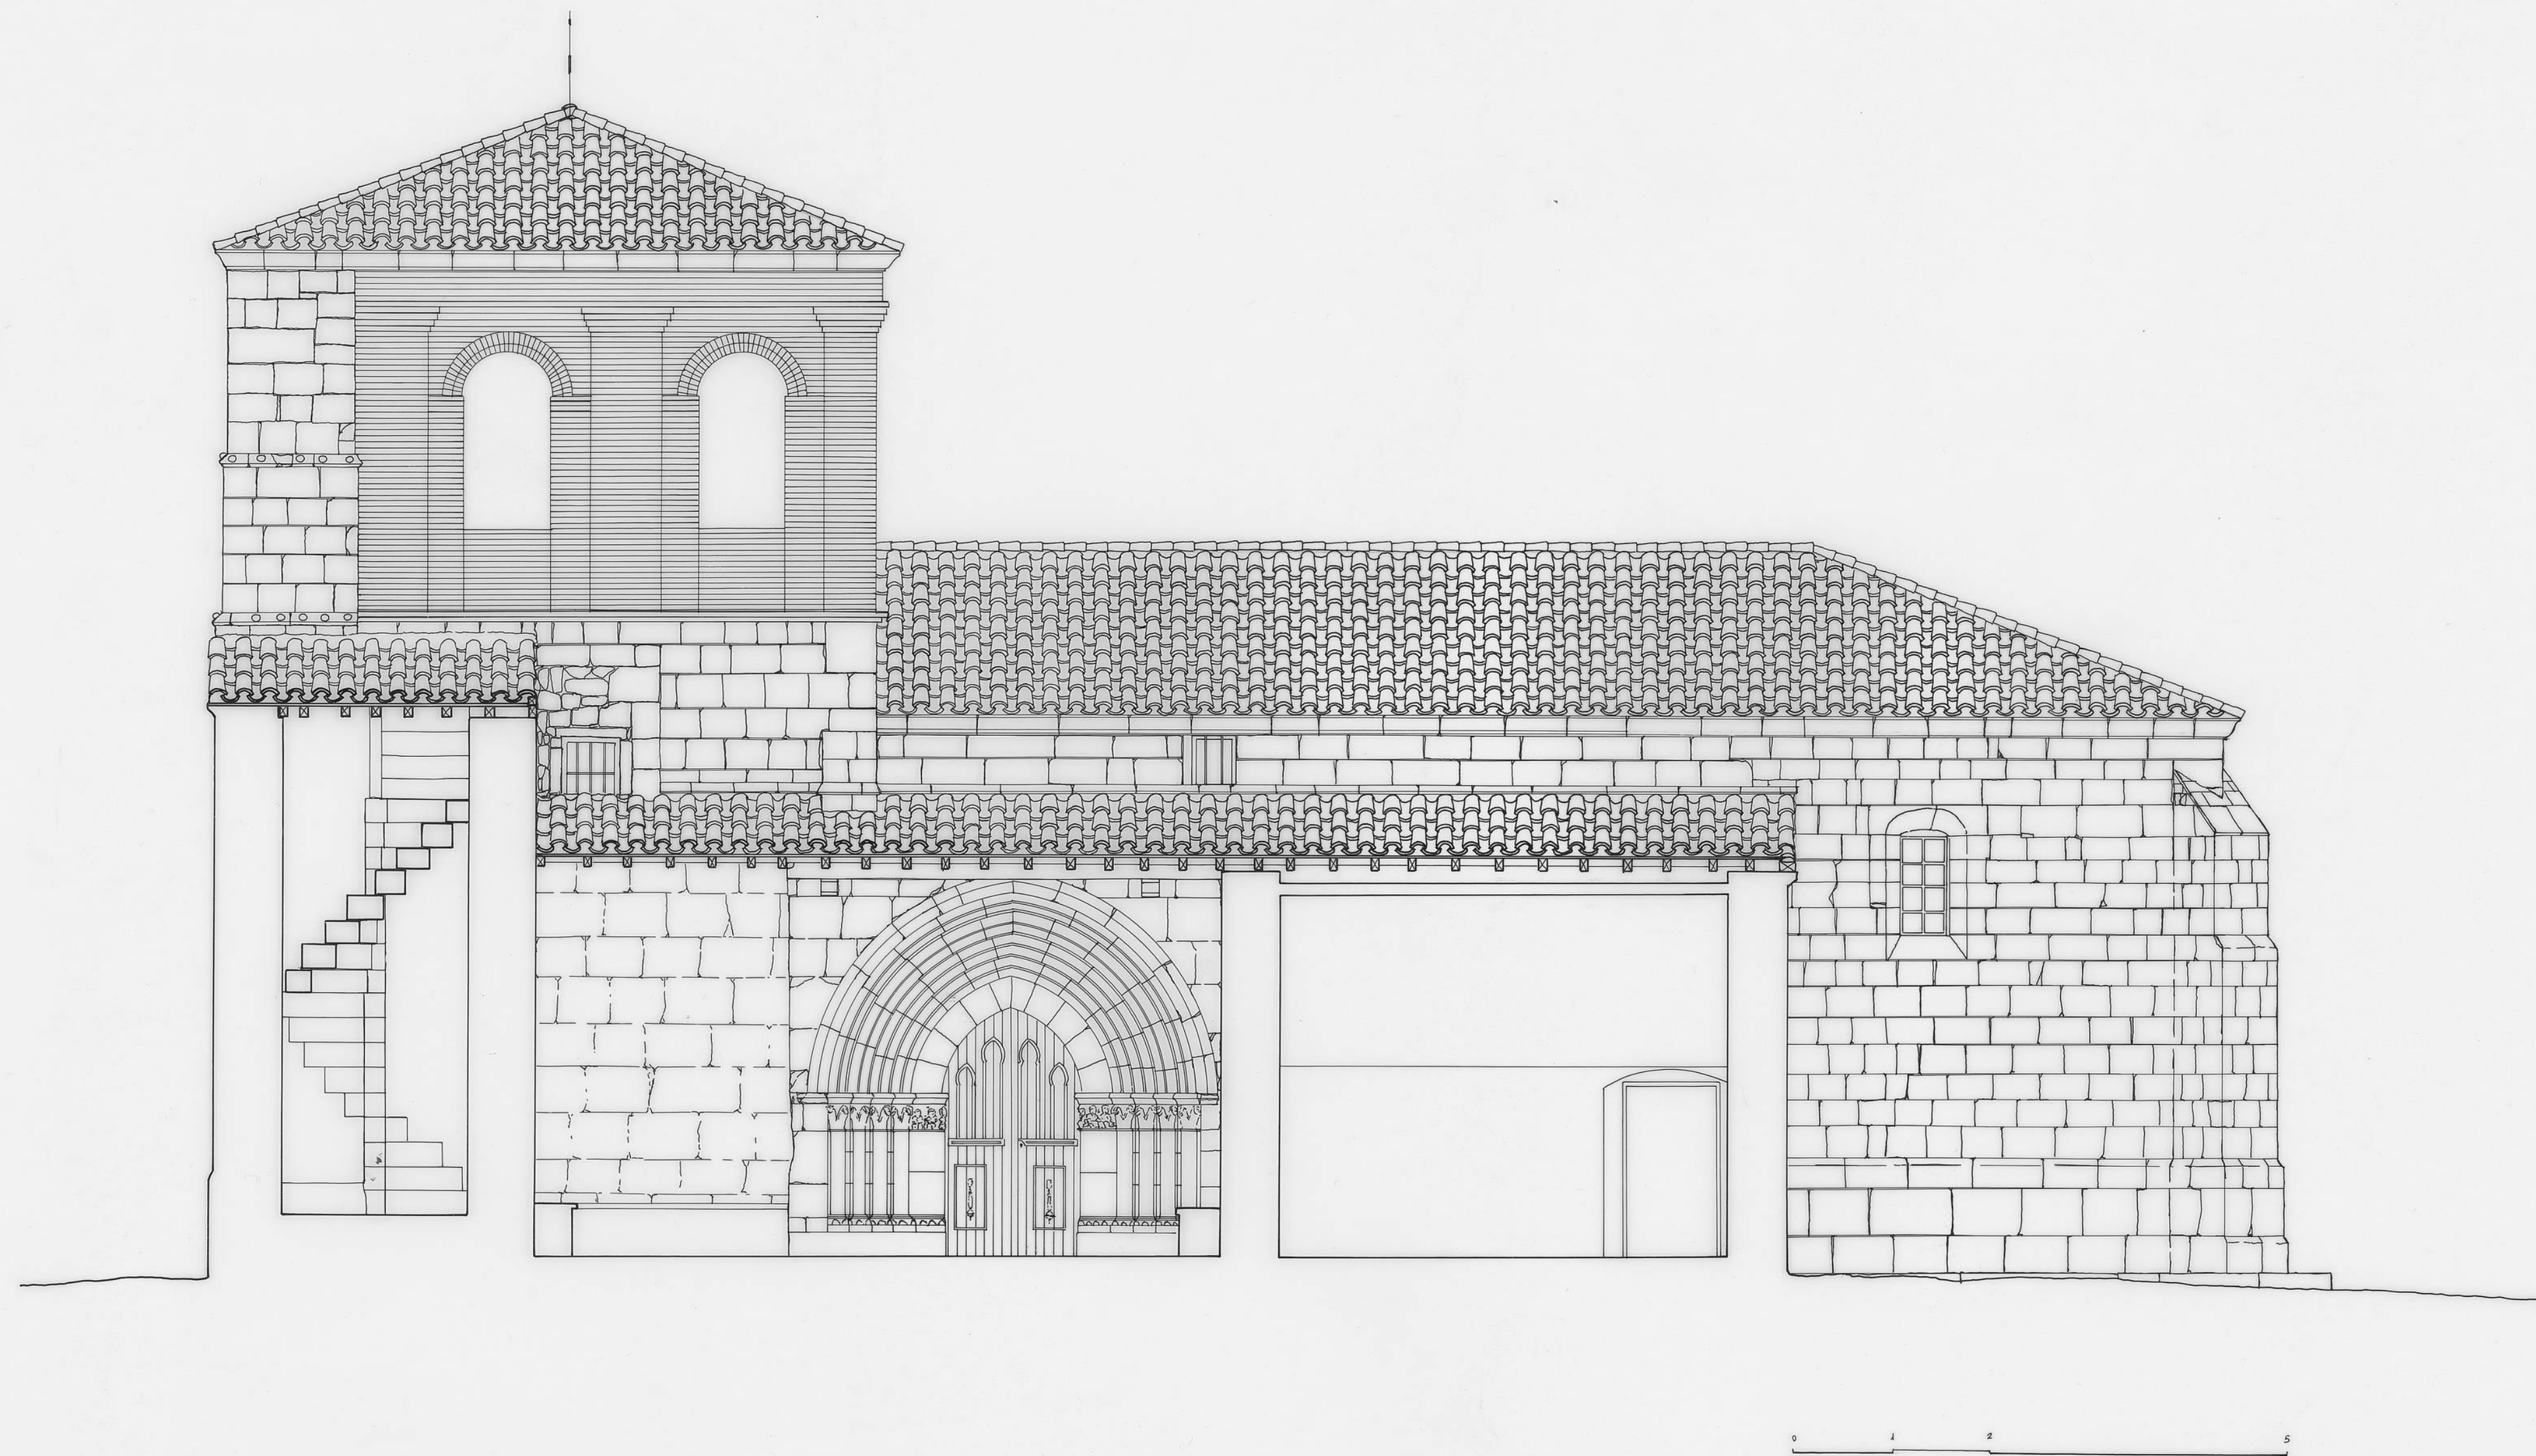