



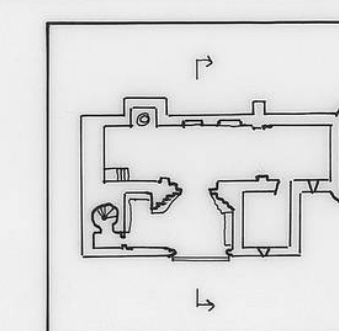

SAN MARTIN VILLANUEVA DE LA PEÑA
PALENCIA
DOCUMENTACION GRAFICA
SECCION
ESCALA 1:50 JUNIO/94

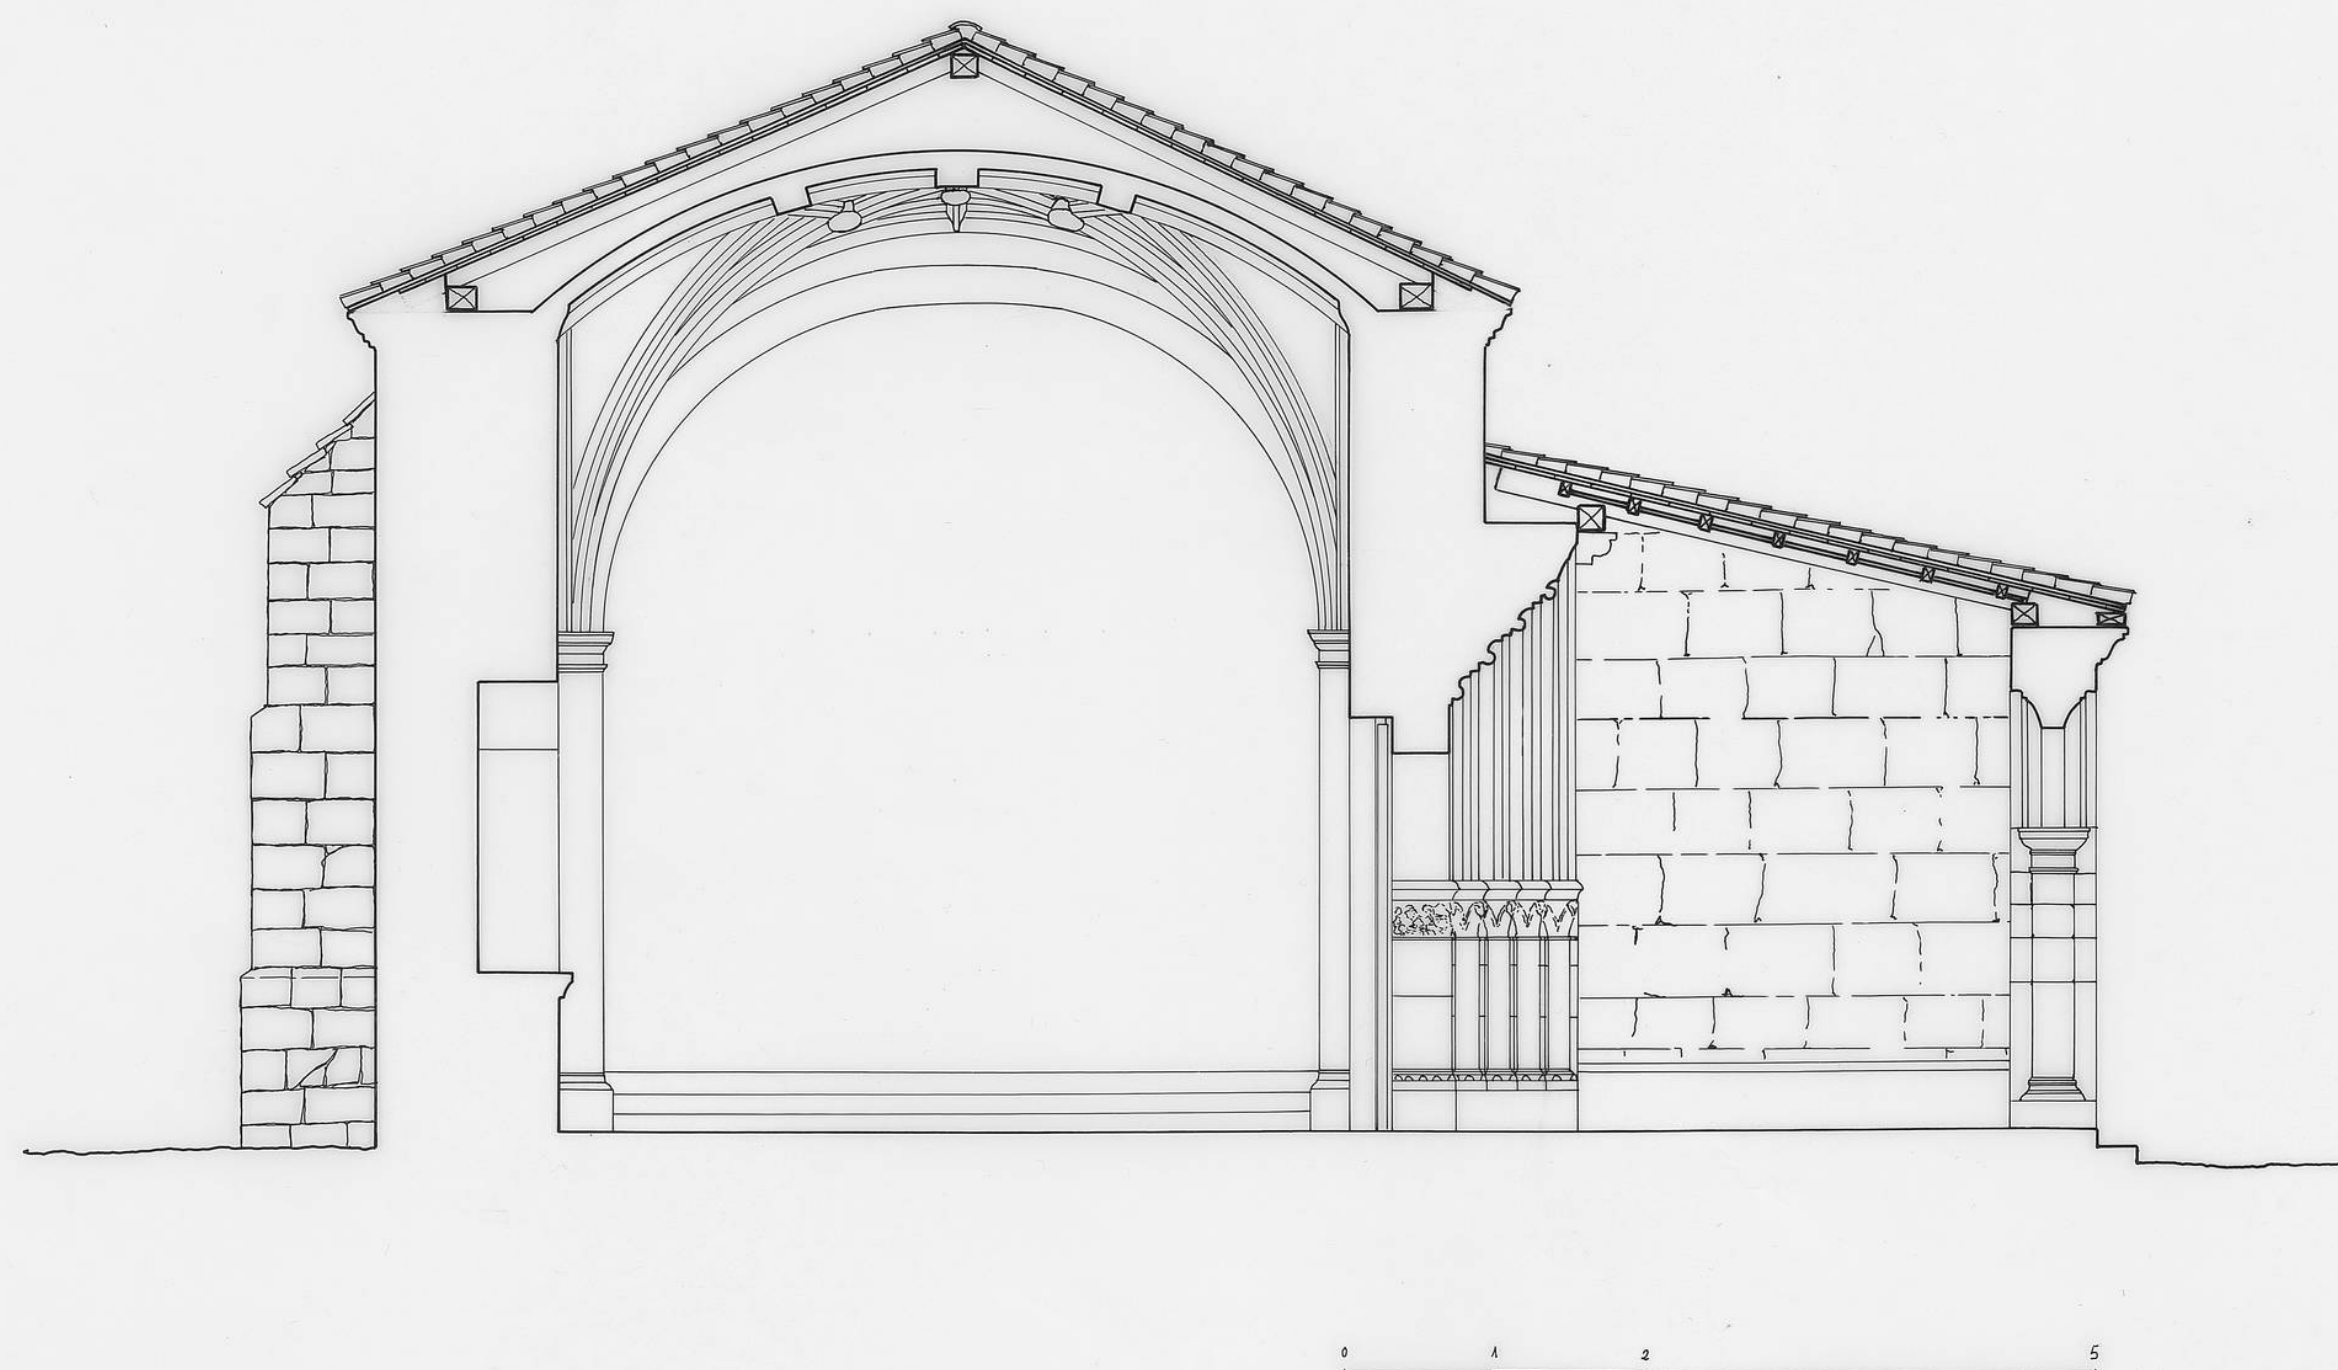