



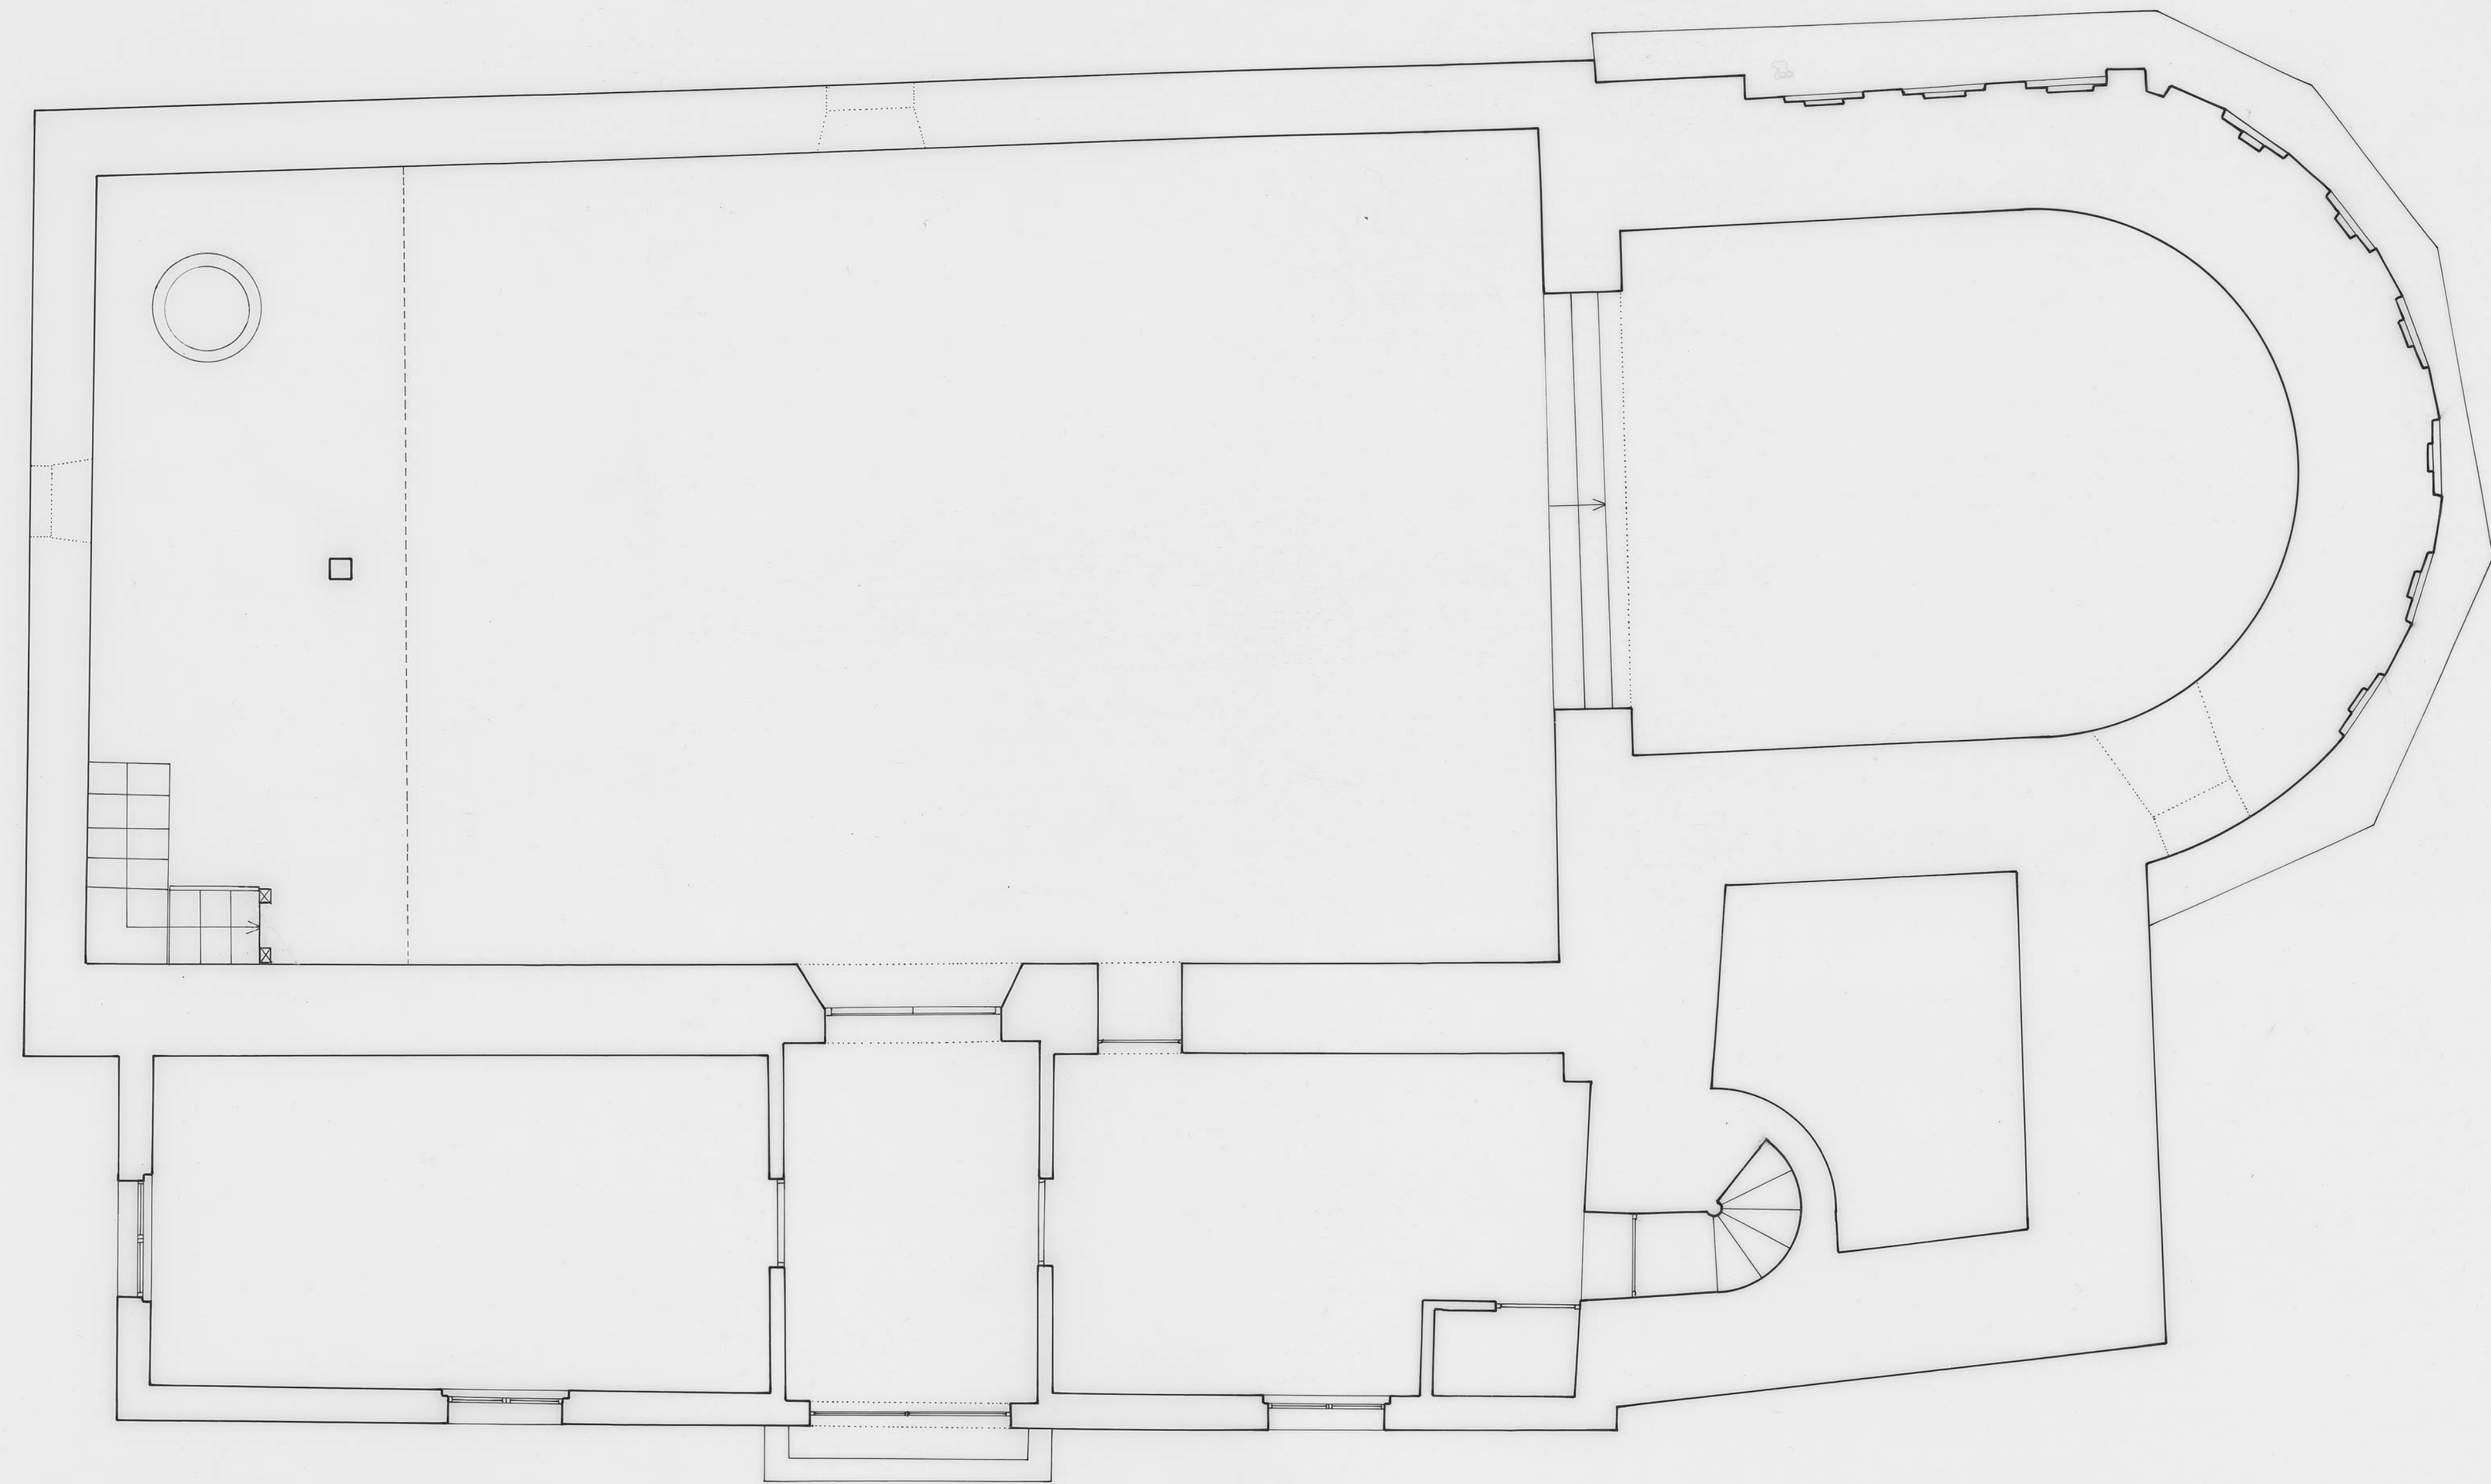

0 1 2 5m

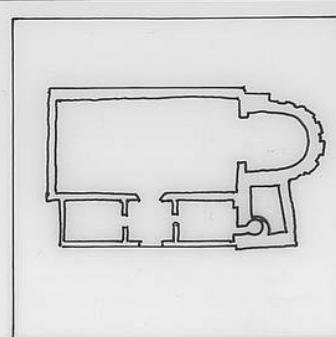

I. PARROQUIAL  
DOCUMENTACION GRAFICA  
PLANTA  
ESCALA 1:50

ALDEALENGUA  
SALAMANCA  
MARZO/94

