



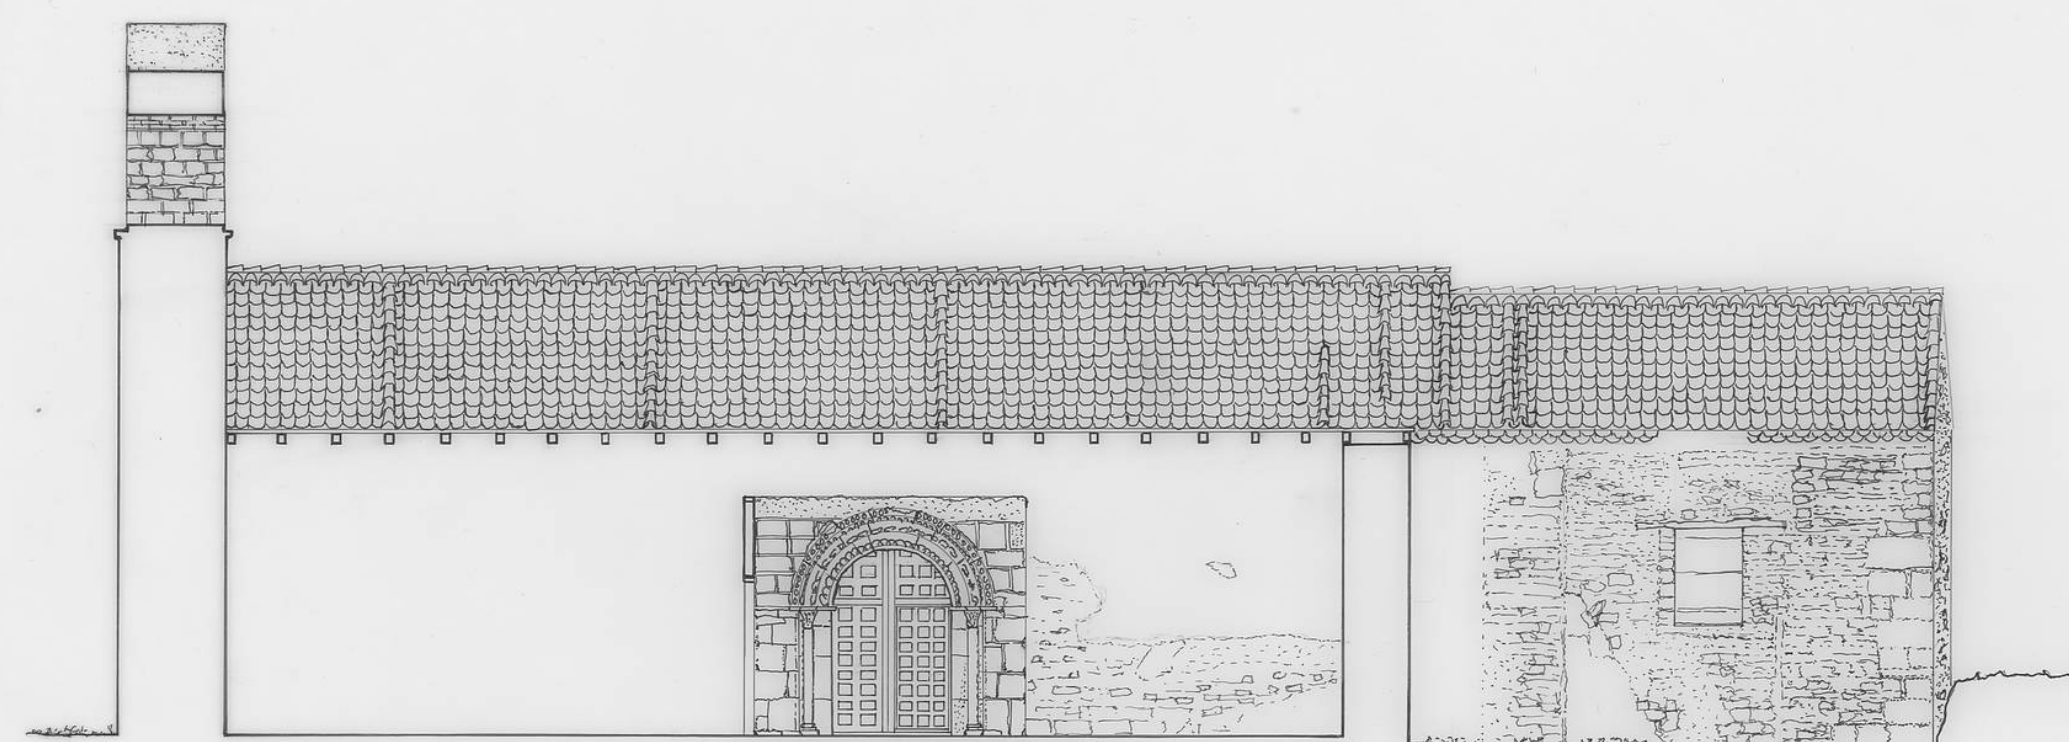

0 1 2 3 4 5 10

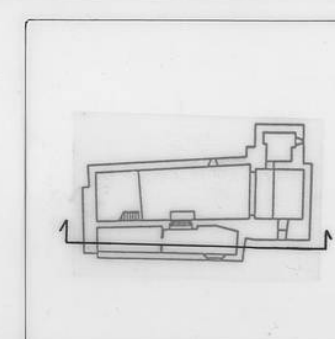

DOCUMENTACION GRAFICA

SECCION
ESCALA 1:100

OCTUBRE / 93

ALQUITE
SEGOVIA

