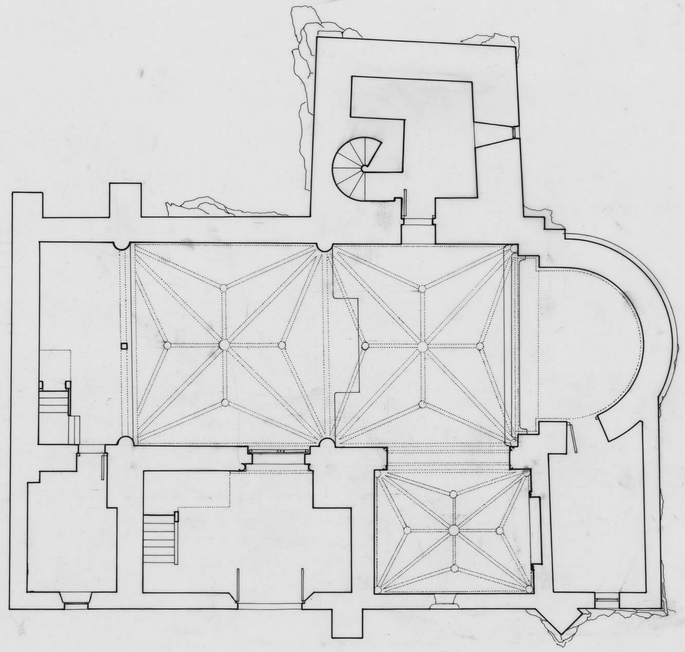

0 1 2 3 4 5 10

VIRGEN DEL CARMEN

TERA

SORIA

DOCUMENTACION GRAFICA

PLANTA

ESCALA 1:100

FEBRERO/95