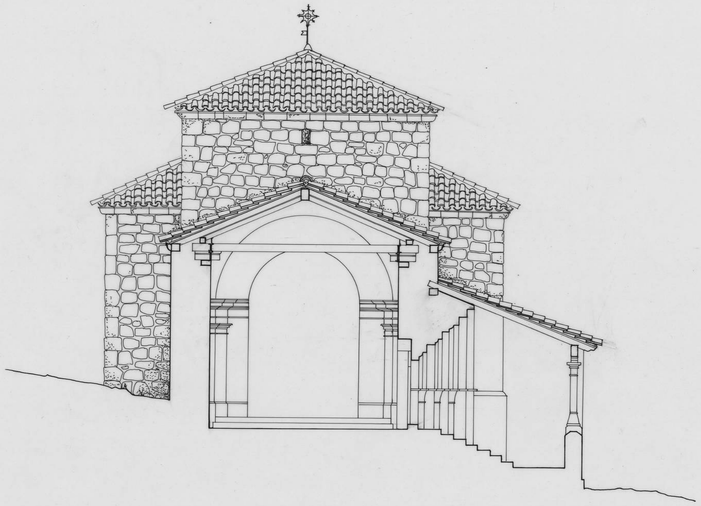

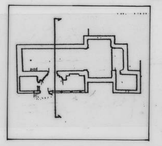

SAN MARTIN

ZAYAS DE TORRE

SORIA

DOCUMENTACION GRAFICA

SECCION TRANSVERSAL

ESCALA 1:100

ENERO/95