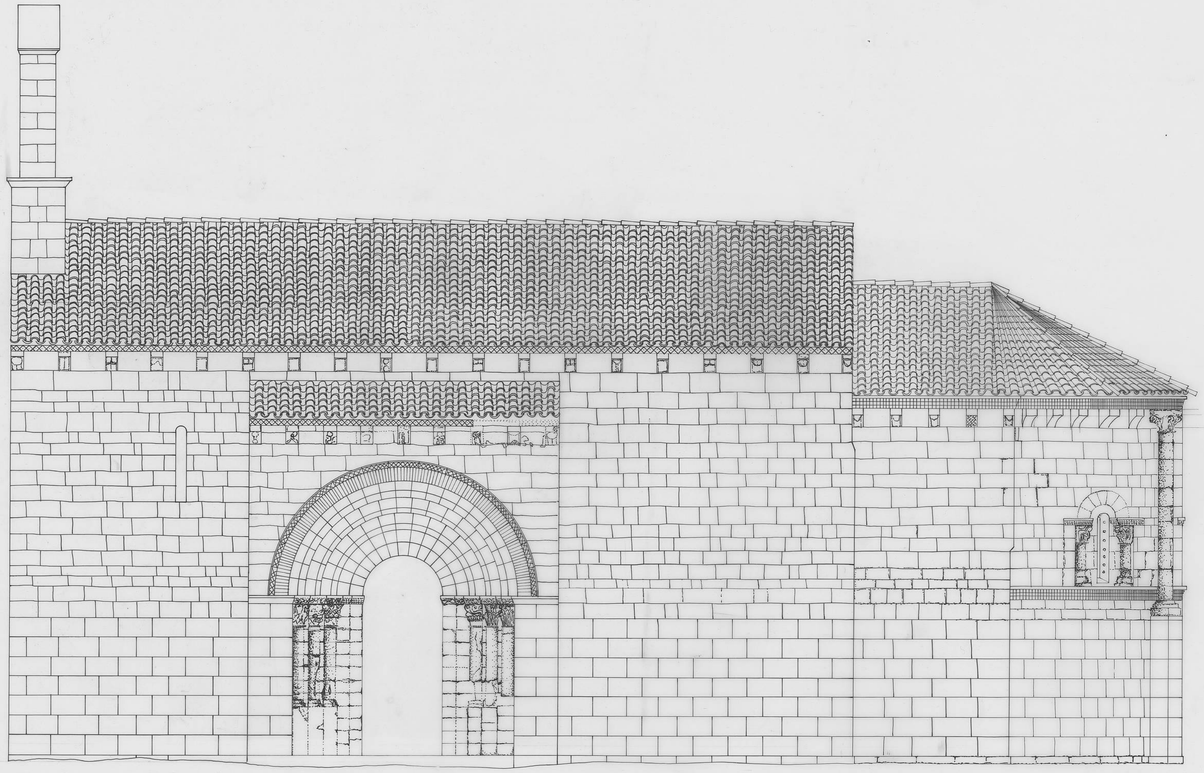

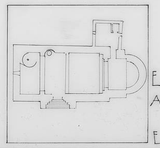

ARROYO DE LA
ENCOMIENDA VALLADOLID

ESTADO ACTUAL
ALZADO SUR

ESCALA 1:50 ABRIL/91